




PRZEKRÓJ POPRZECZNY NR 33
km 0+487.00

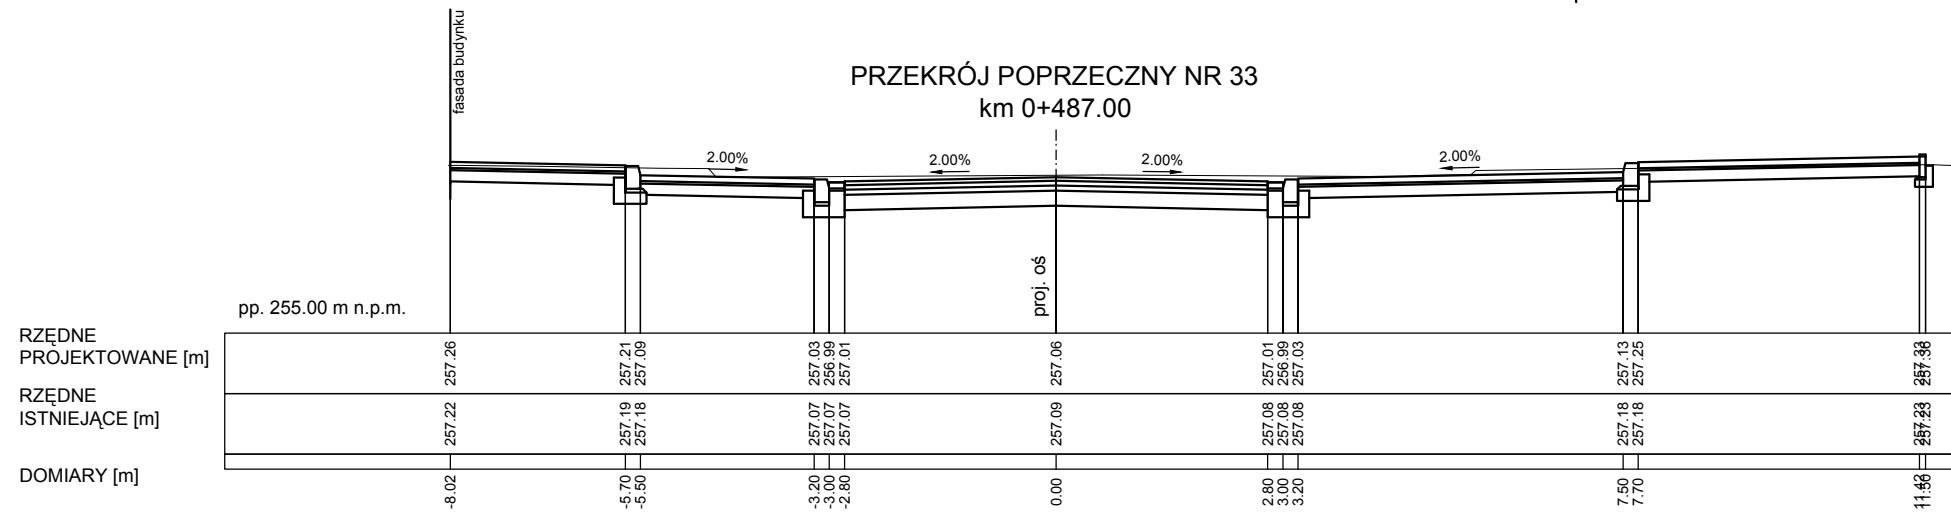


PRZEKRÓJ POPRZECZNY NR 34
km 0+508.49

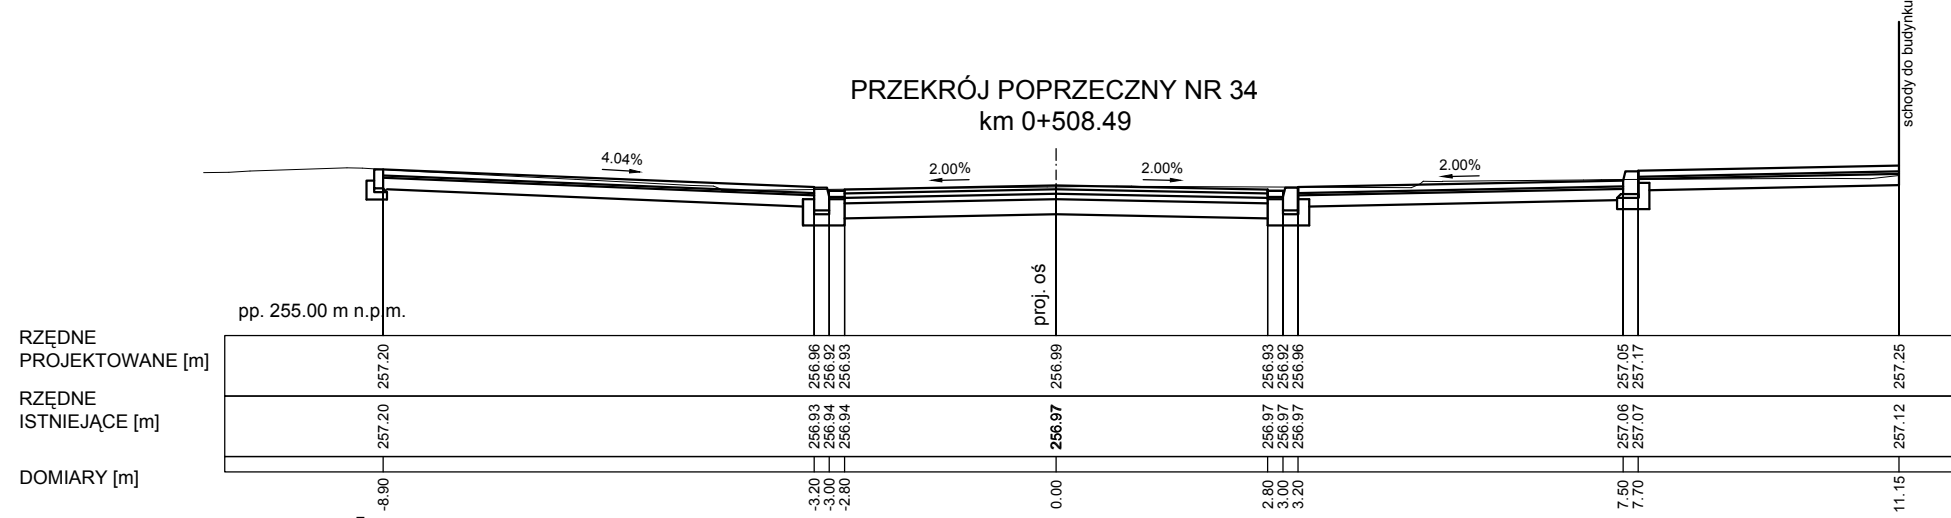

PRZEKRÓJ POPRZECZNY NR 35
km 0+524.89

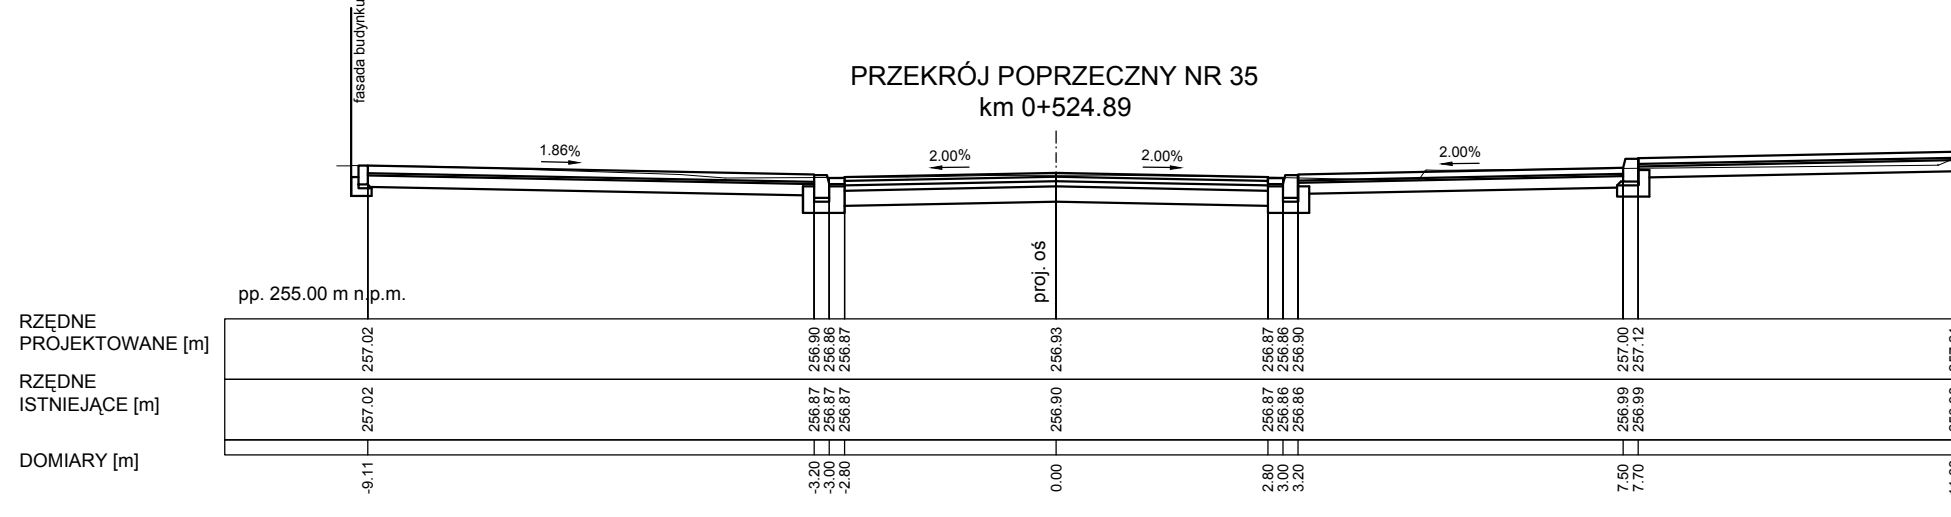

PRZEKRÓJ POPRZECZNY NR 36
km 0+535.63

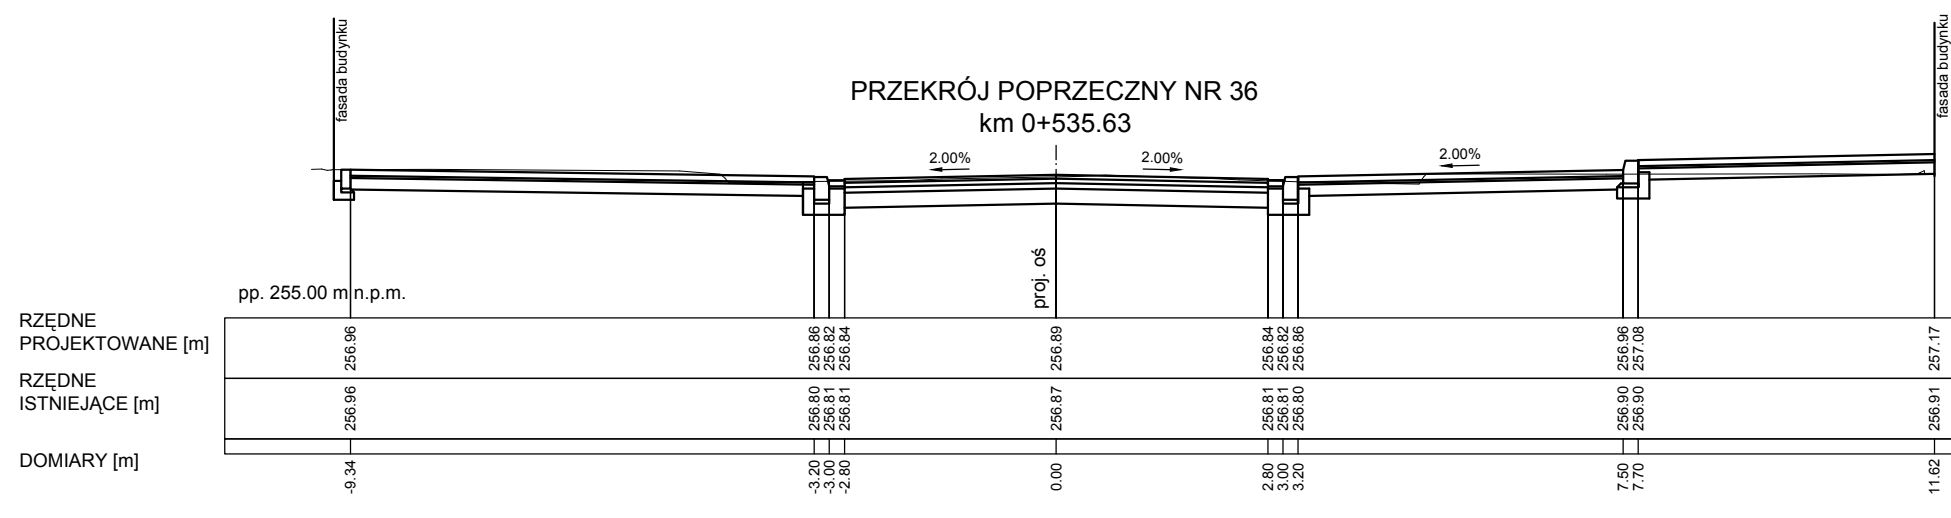

Inwestor: Miasto Będzin ul. 11 Listopada 20 42-500 Będzin		Biuro projektowe:  SERPENTYNA	
Temat: Przebudowy ul. Modrzejowskiej wraz z infrastrukturą towarzyszącą.			
Adres:	Ulica: Modrzejowska	Miasto: Będzin	Powiat: będziński
			Województwo: śląskie
Nazwa: Ulica Modrzejowska wraz z infrastrukturą towarzyszącą.			
Etap: PROJEKT WYKONAWCZY BRANŻA DROGOWA Z ODWODNIENIEM			
Projektant: mgr inż. Marek FARYNA		Upr. MAP/0285/POOD/07 Specjalność drogowa	Podpis:
Tytuł: Przekroje poprzeczne IX			
Projekt nr: 98	Data: Kraków, marzec 2012 r.	Skala: 1:500	Nr rys.: 5.9