



SCHEMAT PODŁĄCZENIA RYNNY

WARIANT I - PODŁĄCZENIE BEZPOŚREDNIE DO STUDNI KANALIZACJI DESZCZOWEJ

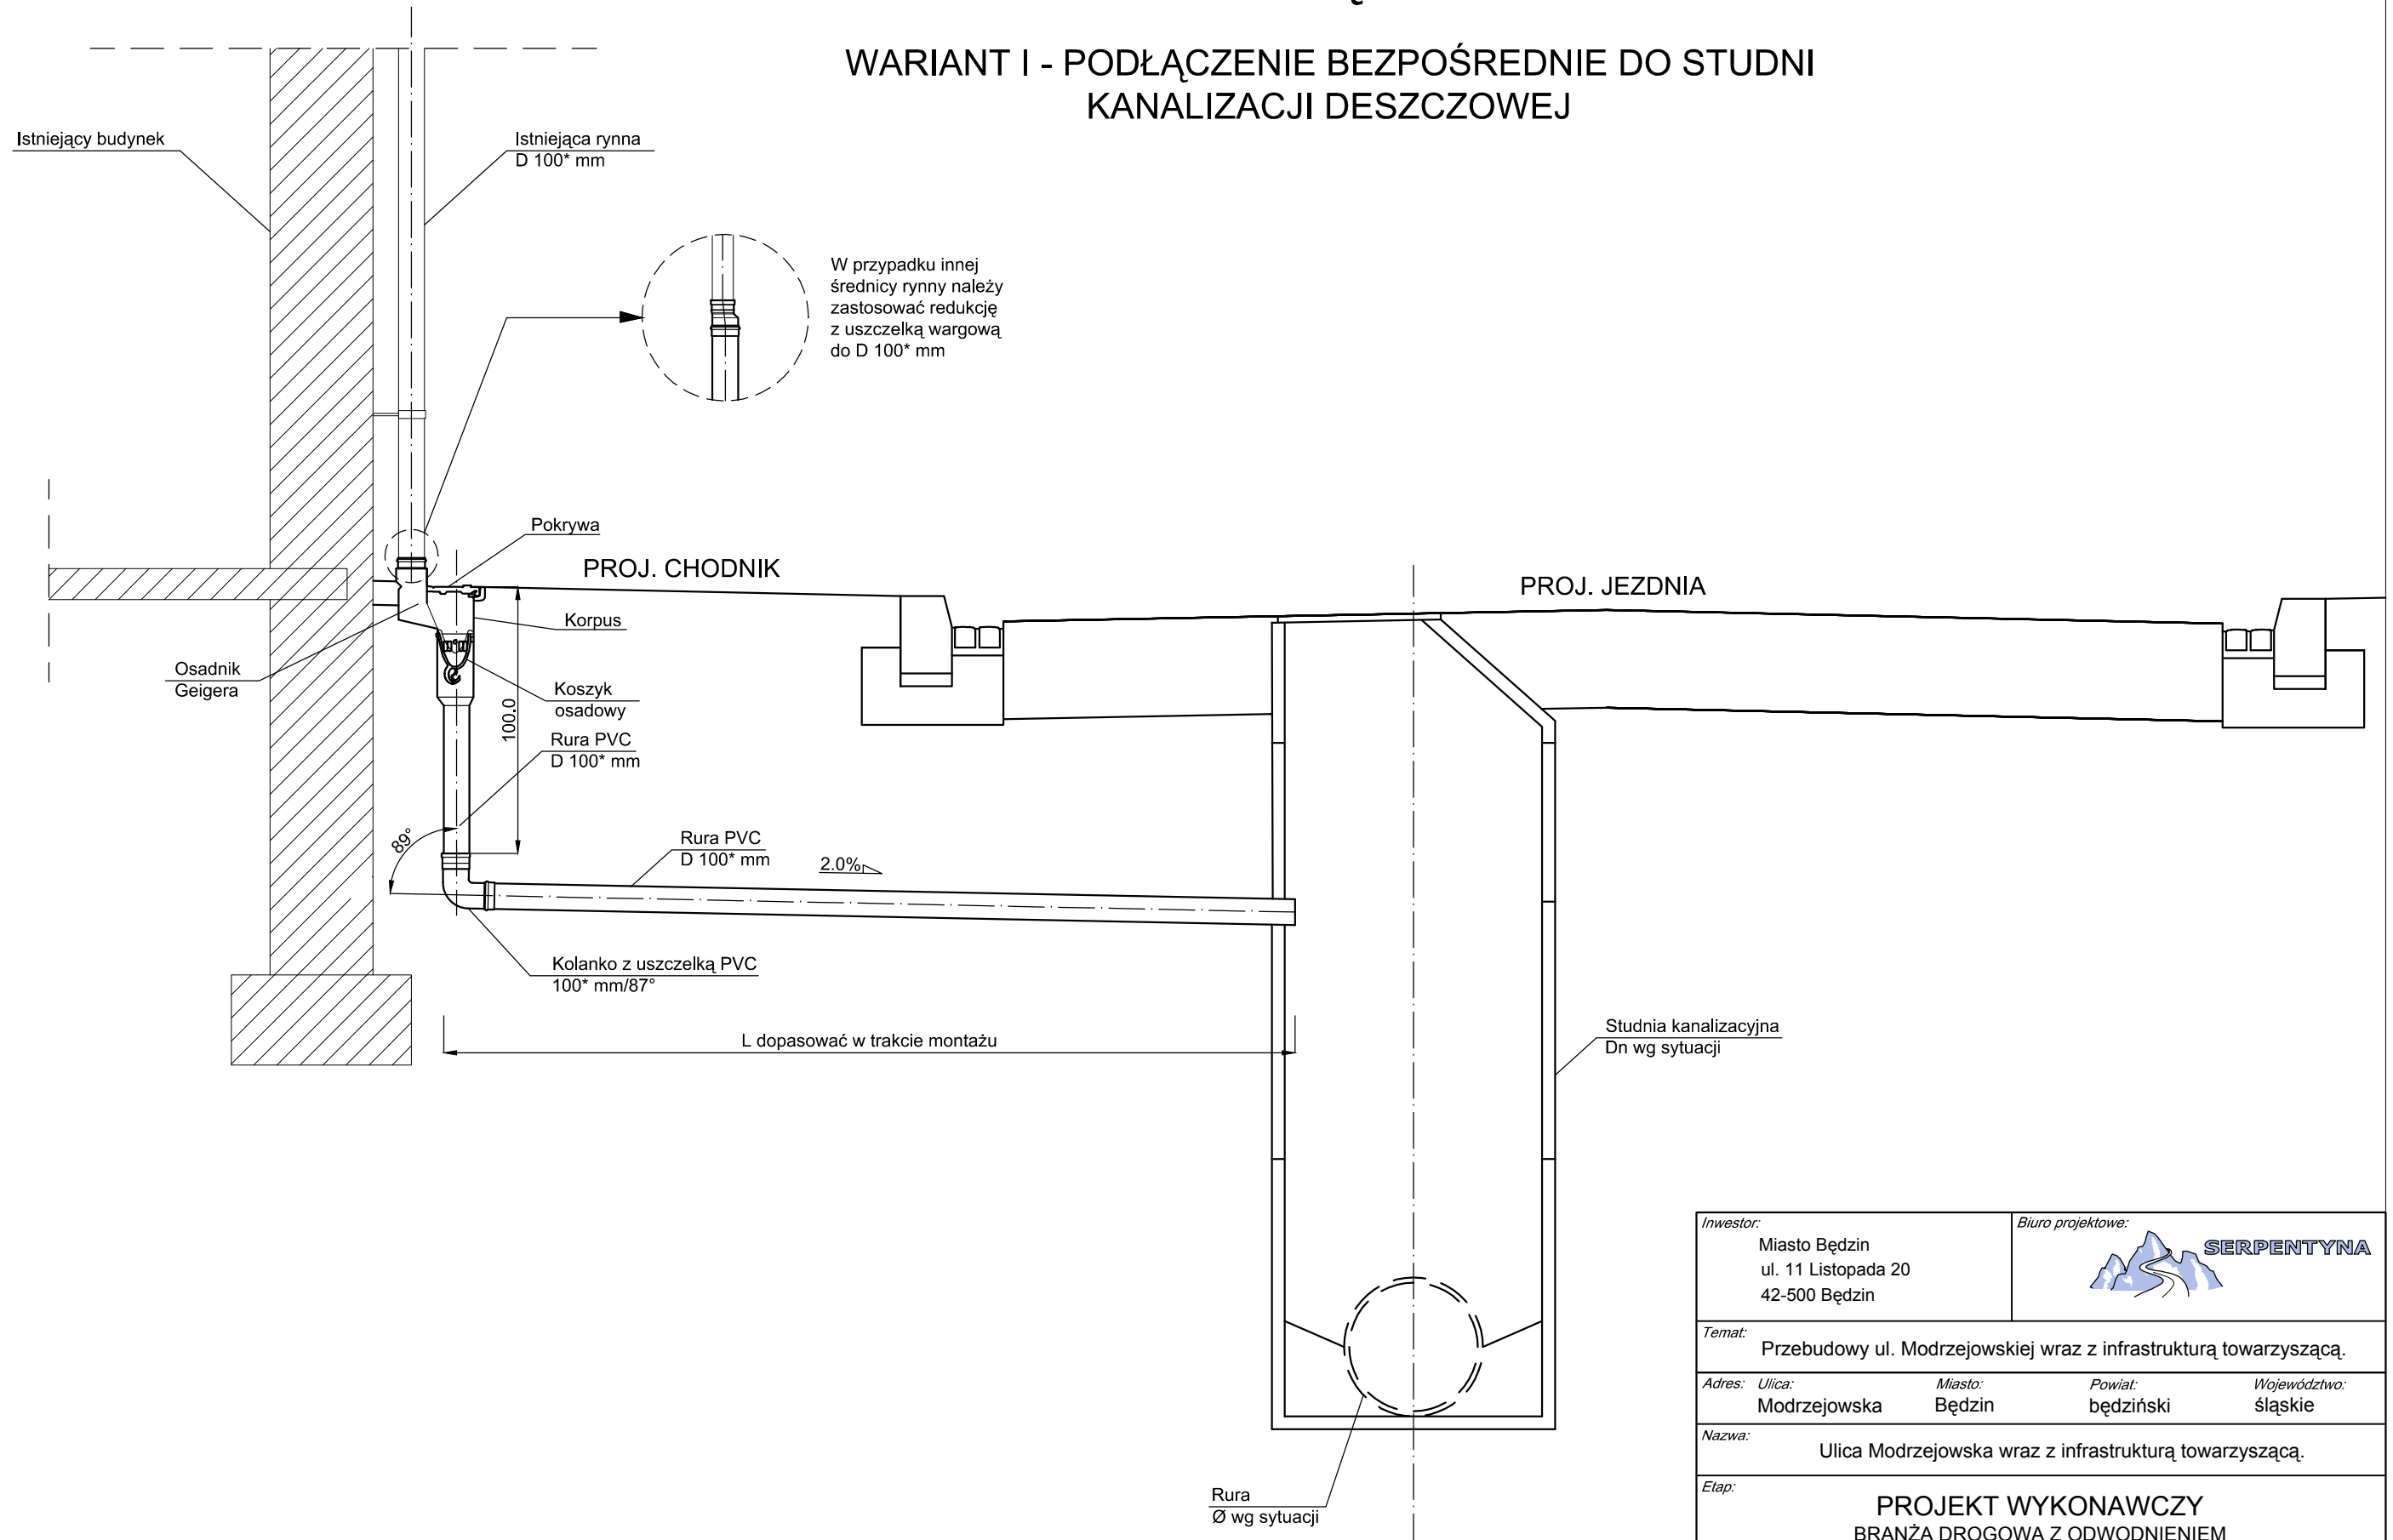

* lub inna średnica w zależności od średnicy istniejącej rynny

Inwestor: Miasto Będzin ul. 11 Listopada 20 42-500 Będzin		Biuro projektowe:  SERPENTYNA	
Temat: Przebudowy ul. Modrzejowskiej wraz z infrastrukturą towarzyszącą.			
Adres: Ulica: Modrzejowska	Miasto: Będzin	Powiat: będziński	Województwo: śląskie
Nazwa: Ulica Modrzejowska wraz z infrastrukturą towarzyszącą.			
Etap: PROJEKT WYKONAWCZY BRANŻA DROGOWA Z ODWODNIENIEM			
Projektant: mgr inż. Marek FARYNA		Upr. MAP/0285/POOD/07 Specjalność drogowa	Podpis:
Tytuł: Schemat podłączenia rynny - wariant I			
Projekt nr: 98	Data: Kraków, marzec 2012 r.	Skala: 1:25	Nr rys.: 8.1