



# SCHEMAT PODŁĄCZENIA RYNNY

## WARIANT II - PODŁĄCZENIE BEZPOŚREDNIE DO STUDZIENKI WODOŚCIEKOWEJ

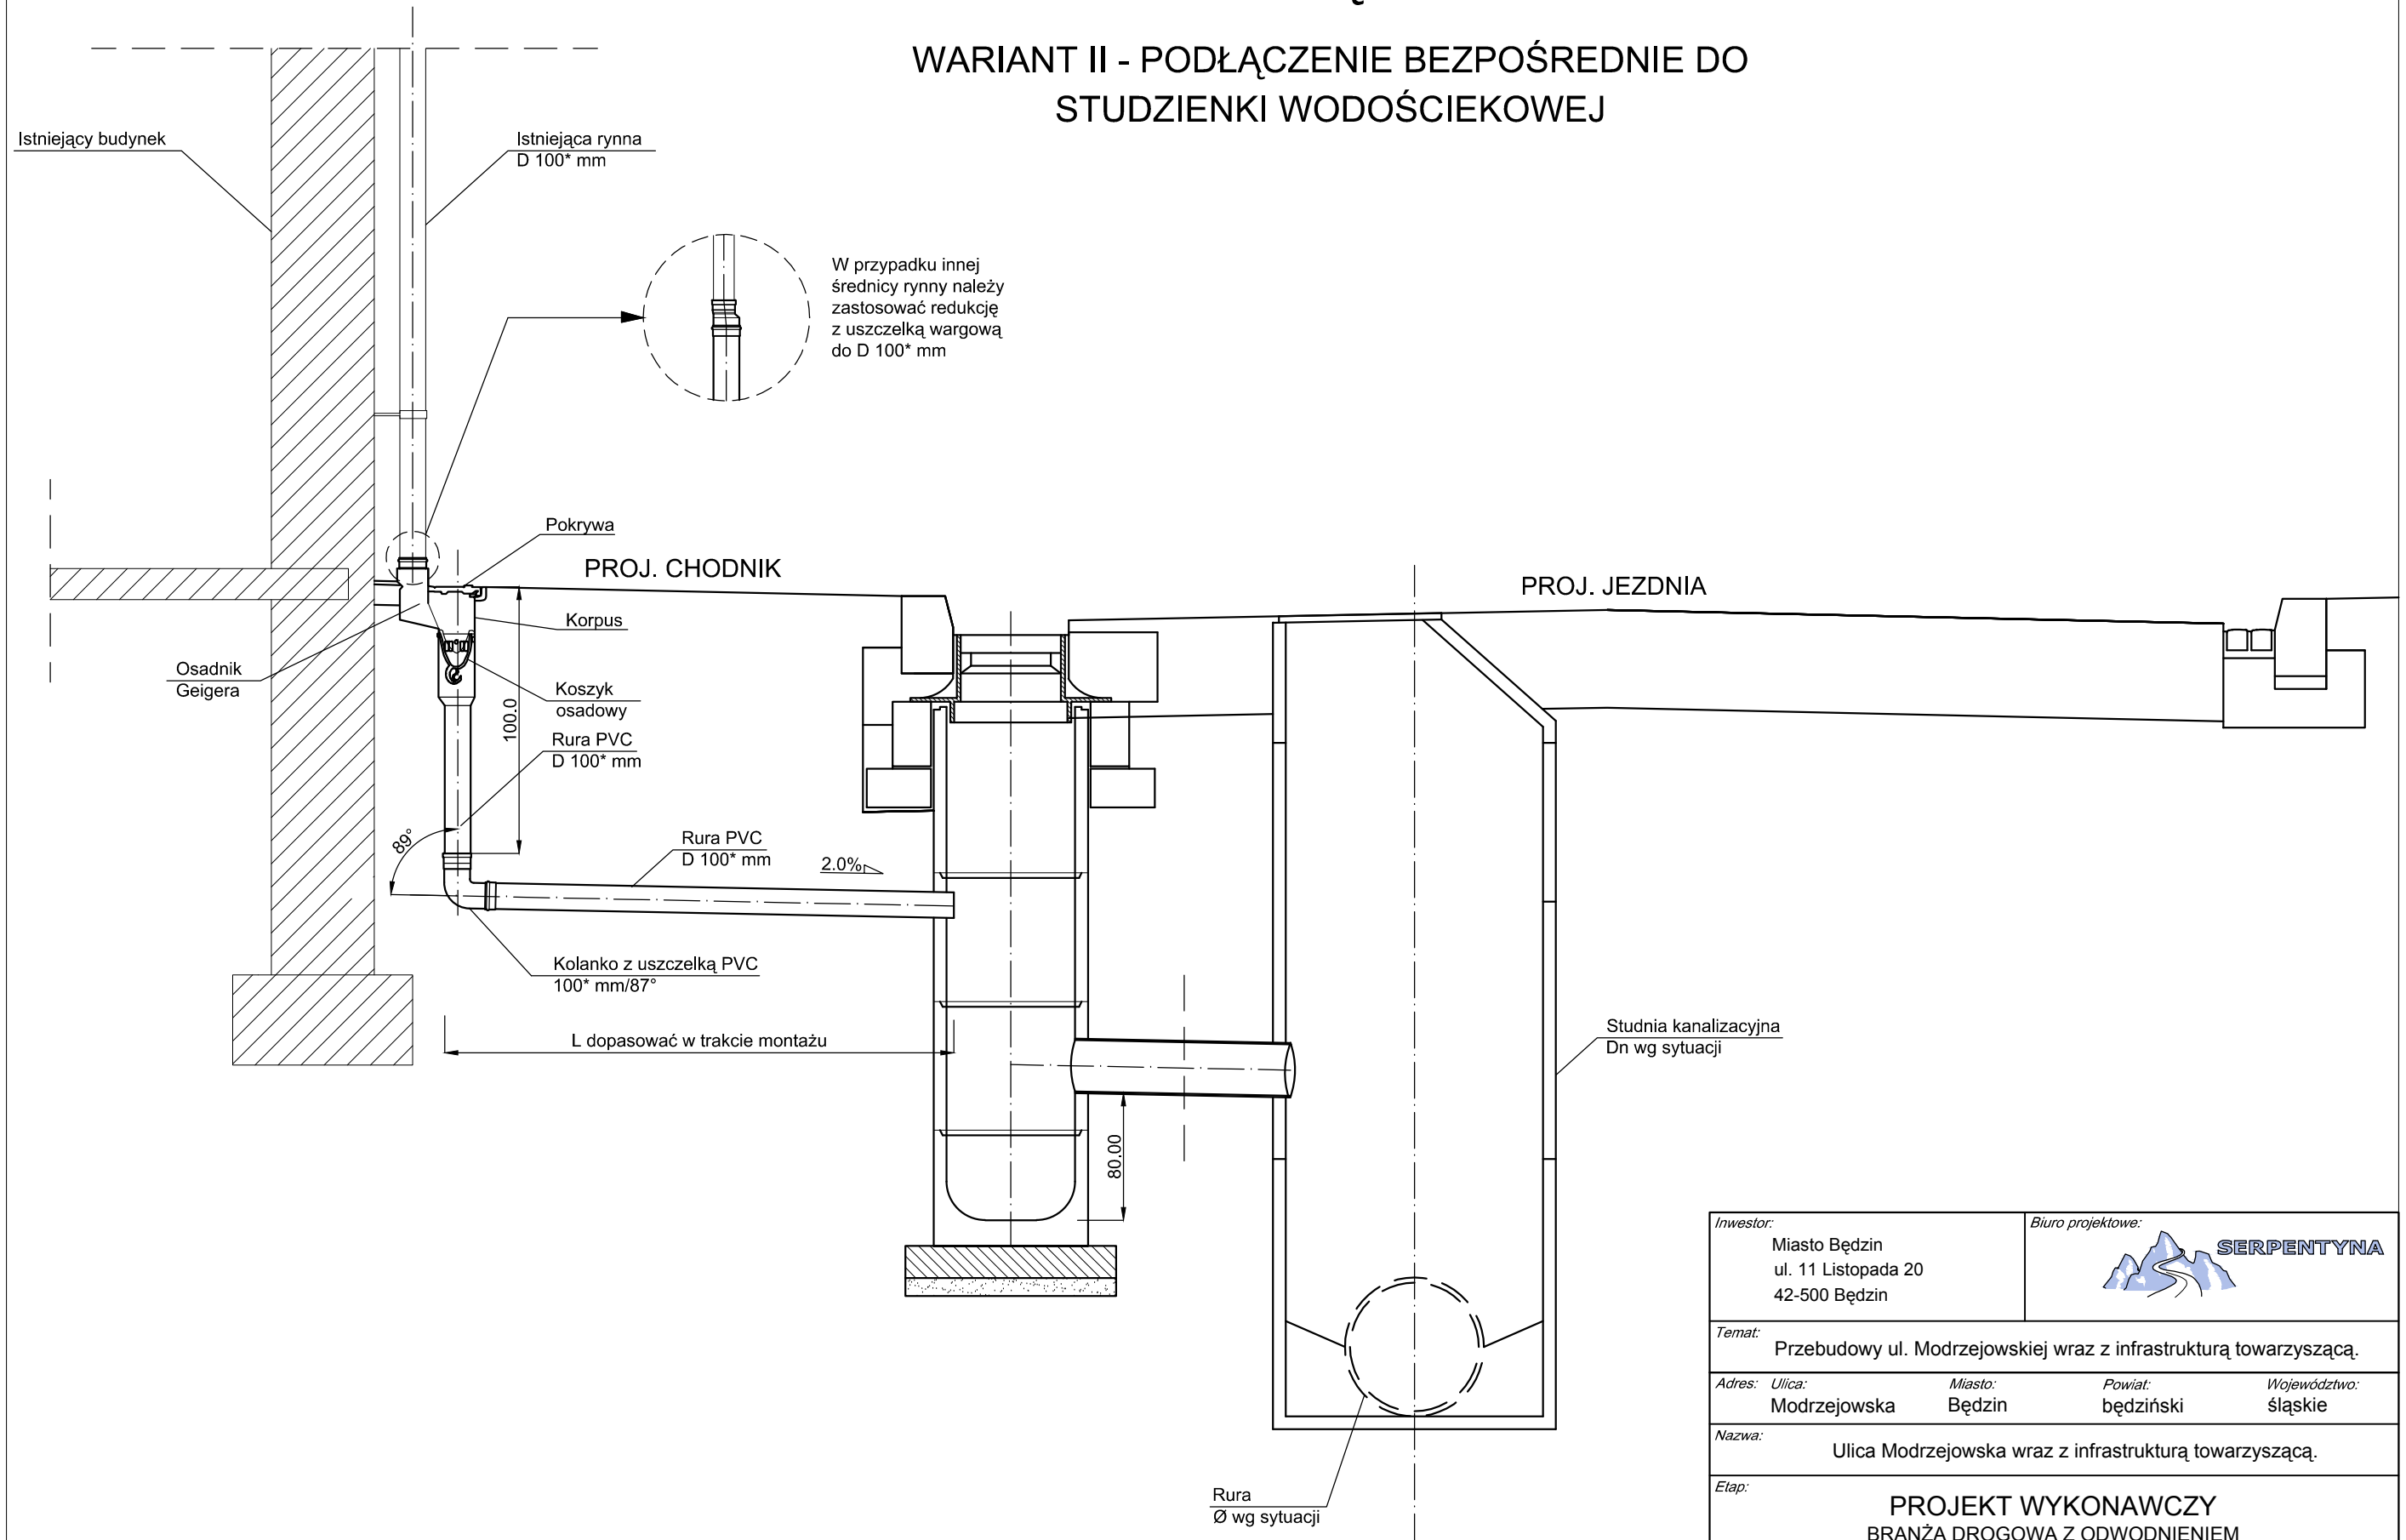

\* lub inna średnica w zależności od średnicy istniejącej rynny

<b>Inwestor:</b> Miasto Będzin ul. 11 Listopada 20 42-500 Będzin		<b>Biuro projektowe:</b>  SERPENTYNA	
<b>Temat:</b> Przebudowy ul. Modrzejowskiej wraz z infrastrukturą towarzyszącą.			
<b>Adres:</b> Ulica: Modrzejowska	Miasto: Będzin	Powiat: będziński	Województwo: śląskie
<b>Nazwa:</b> Ulica Modrzejowska wraz z infrastrukturą towarzyszącą.			
<b>Etap:</b> PROJEKT WYKONAWCZY BRANŻA DROGOWA Z ODWODNIENIEM			
<b>Projektant:</b> mgr inż. Marek FARYNA		Upr. MAP/0285/POOD/07 Specjalność drogowa	<b>Podpis:</b>
<b>Tytuł:</b> Schemat podłączenia rynny - wariant II			
<b>Projekt nr:</b> 98	<b>Data:</b> Kraków, marzec 2012 r.	<b>Skala:</b> 1:25	<b>Nr rys.:</b> 8.2