


SCHEMAT PODŁĄCZENIA RYNNY


WARIANT III - Z ZATOSOWANIEM STUDNI NIEWŁAZOWEJ Z OSADNIKIEM - PODŁĄCZENIE DO KOLEKTORA

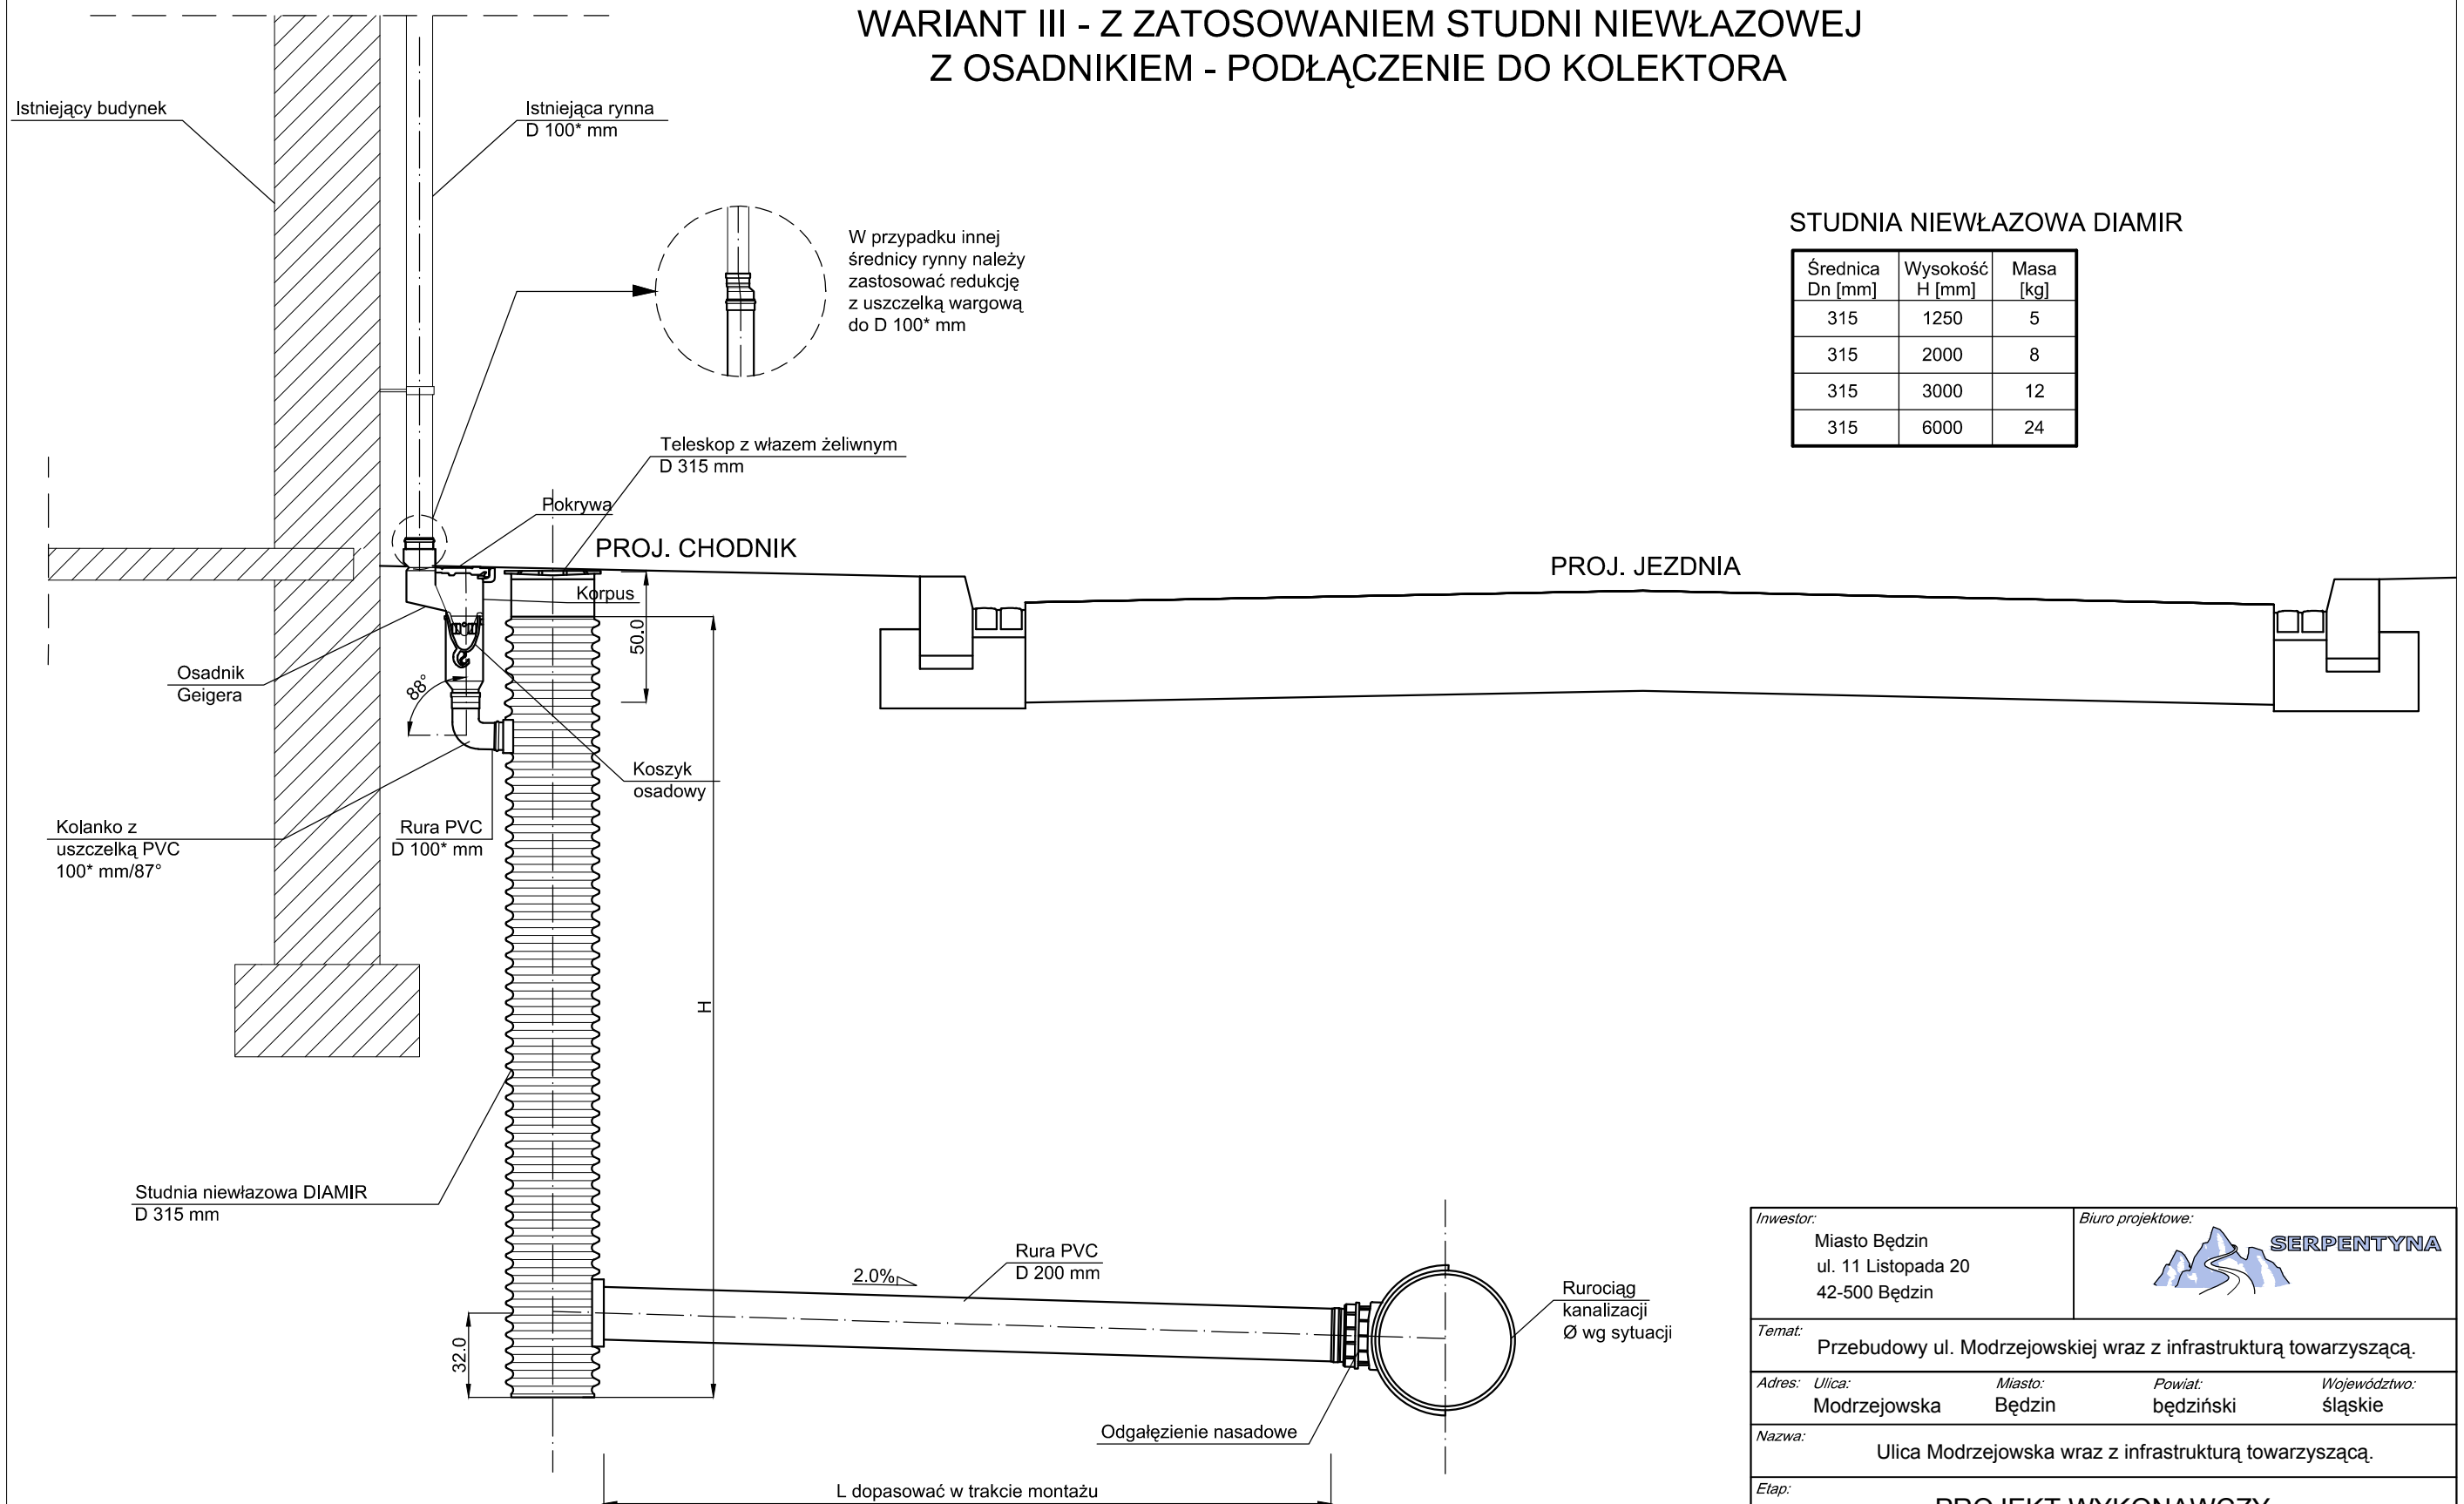

STUDNIA NIEWŁAZOWA DIAMIR

Średnica Dn [mm]	Wysokość H [mm]	Masa [kg]
315	1250	5
315	2000	8
315	3000	12
315	6000	24

* lub inna średnica w zależności od średnicy istniejącej rynny

Inwestor: Miasto Będzin ul. 11 Listopada 20 42-500 Będzin		Biuro projektowe: 	
Temat: Przebudowy ul. Modrzejowskiej wraz z infrastrukturą towarzyszącą.			
Adres:	Ulica: Modrzejowska	Miasto: Będzin	Powiat: będziński
			Województwo: śląskie
Nazwa: Ulica Modrzejowska wraz z infrastrukturą towarzyszącą.			
Etap: PROJEKT WYKONAWCZY BRANŻA DROGOWA Z ODWODNIENIEM			
Projektant: mgr inż. Marek FARYNA		Upr. MAP/0285/POOD/07 Specjalność drogowa	
Tytuł: Schemat podłączenia rynny - wariant III			
Projekt nr: 98	Data: Kraków, marzec 2012 r.	Skala: 1:25	Nr rys.: 8.3