


# SCHEMAT ISTNIEJĄCEGO OŚWIETLENIA MURÓW OBRONNYCH SZAFY SOU

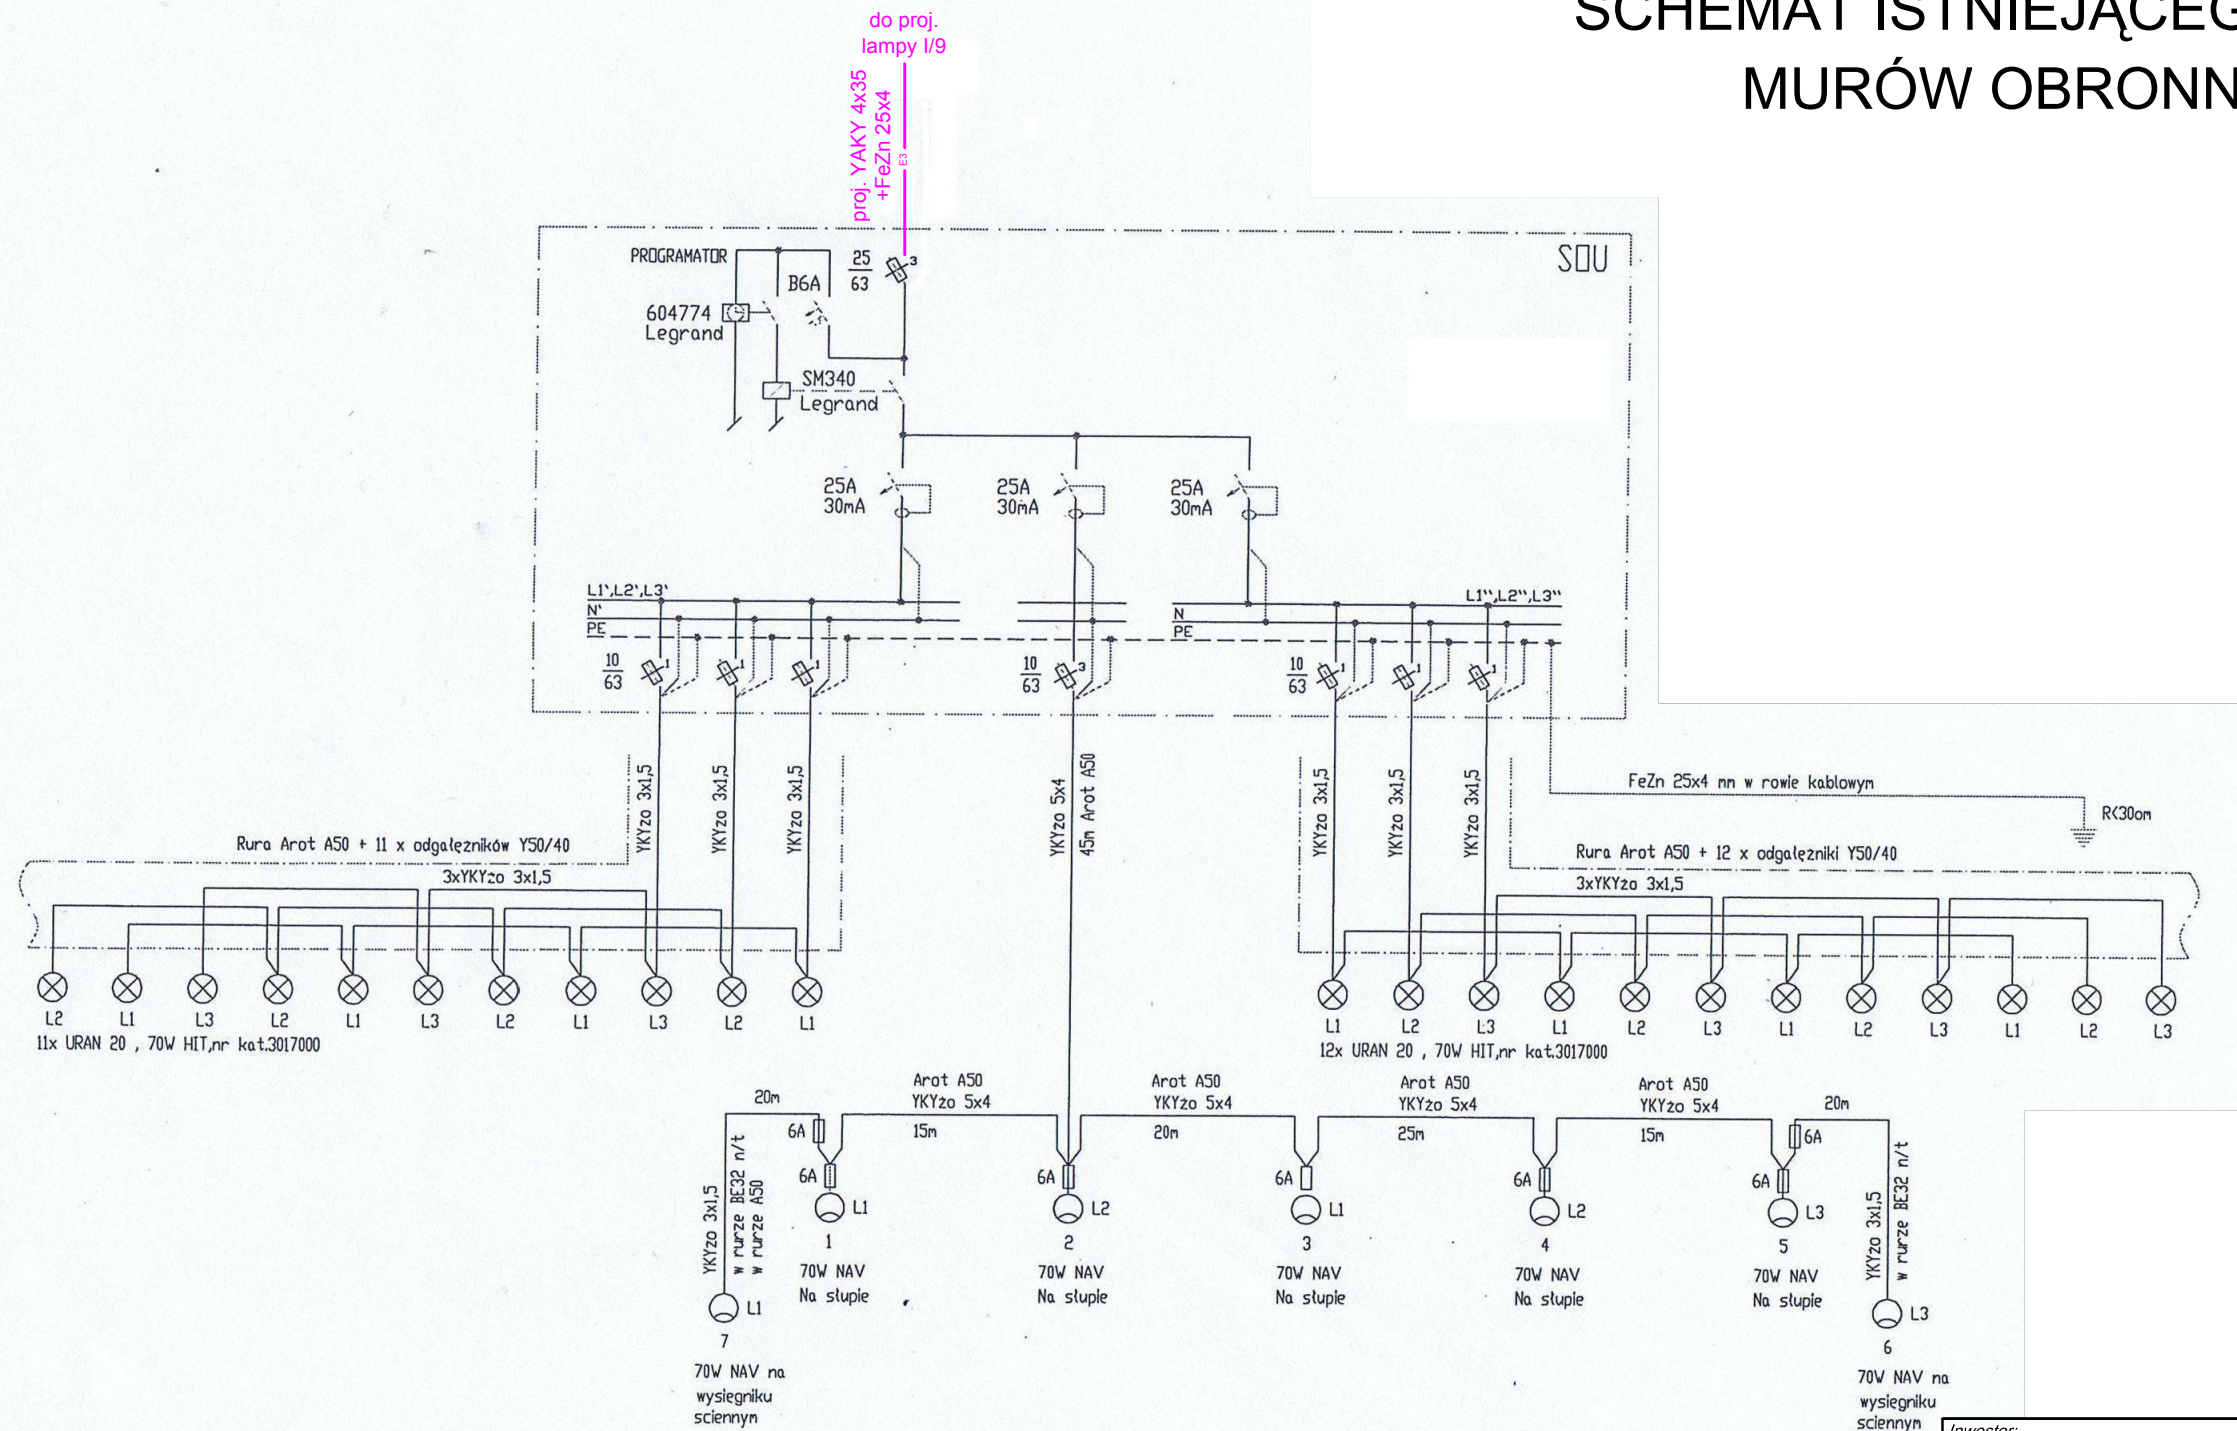

Schemat sporządzony przez:  
autorska pracownia architektury "APPA-Jan Pudło"  
data sporządzenia: 07.2009

<b>Investor:</b> Miasto Będzin ul. 11 Listopada 20 42-500 Będzin		<b>Biuro projektowe:</b>  <b>SERPENTYNA</b>	
<b>Temat:</b> Przebudowy ul. Modrzejowskiej wraz z infrastrukturą towarzyszącą. Budowa i przebudowa oświetlenia drogowego			
<b>Adres:</b> Ulica: Modrzejowska	<b>Miasto:</b> Będzin	<b>Powiat:</b> będziński	<b>Województwo:</b> śląskie
<b>Nazwa:</b> Ulica Modrzejowska wraz z infrastrukturą towarzyszącą.			
<b>Etap:</b> PROJEKT WYKONAWCZY BRANŻA ELEKTRYCZNA - BUDOWA I PRZEBUDOWA OŚWIETLENIA DROGOWEGO			
<b>Projektant:</b> mgr inż. Jacek BARAN Specj. Sieci instalacji i urządzenia elektryczne i elektroenergetyczne	Upr. nr MAP/0081/POOE/05	<b>Podpis:</b>	
<b>Sprawdzający:</b> mgr inż. Paweł KOPYCIŃSKI Specj. Sieci instalacji i urządzenia elektryczne i elektroenergetyczne	Upr. nr MAP/0378/POOE/08	<b>Podpis:</b>	
<b>Opracował:</b> mgr inż. Łukasz MACIASZ			<b>Podpis:</b>
<b>Tytuł:</b> SCHEMAT ISTNIEJĄCEGO OŚWIETLENIA MURÓW OBRONNYCH SZAFY SOU			
<b>Projekt nr:</b> 98	<b>Data:</b> Kraków, marzec 2012 r.	<b>Skala:</b> 1:---	<b>Nr rys.:</b> E-05