SCHEMAT IDEOWY PRZEBUDOWY SIECI nN

UL. MODRZEJOWSKA
(od ul. Potockiego do ul. Jasnej)
Stacja trafo: JASNA

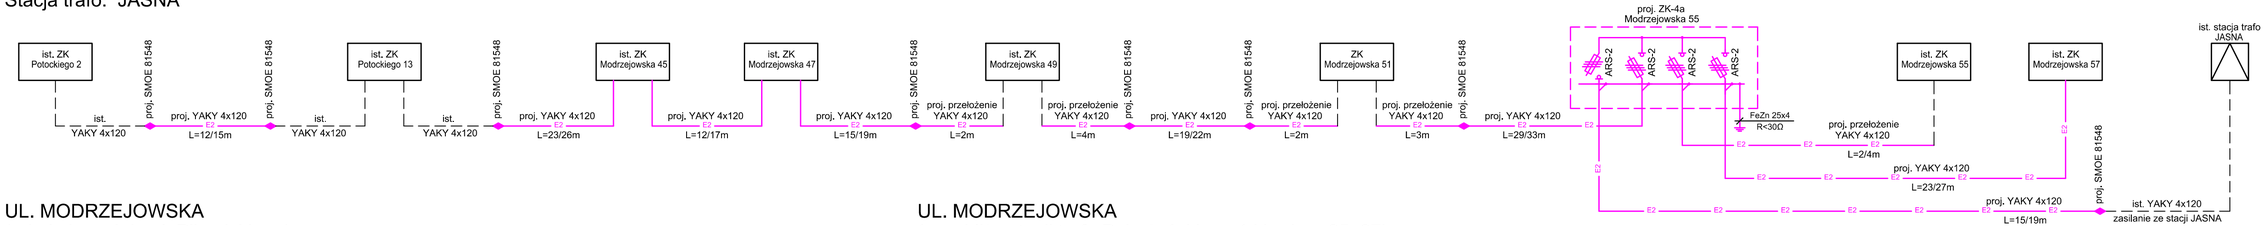

UL. MODRZEJOWSKA
(od ul. Jasnej do ul. Piłsudskiego)
Stacja trafo: DZIERŻYŃSKIEGO 2

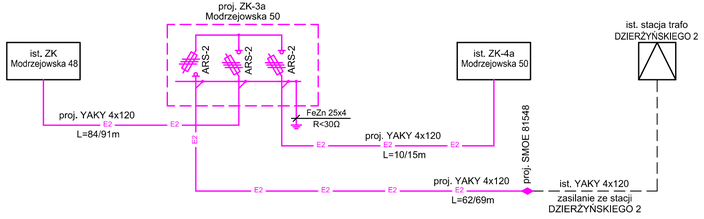

UL. MODRZEJOWSKA
(w pobliżu stacji trafo Dzierżyńskiego 1 i bud. nr 95, 97)

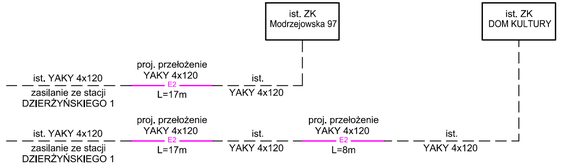

UL. MODRZEJOWSKA
(wzdłuż budynków nr 79, 81, 83)

UL. MODRZEJOWSKA
(w pobliżu bud. nr 80)

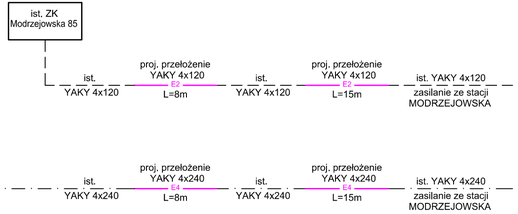

PRZEBUDOWA SIECI nN - TAURON:

- E2 — proj. linia kablowa nN TAURON
- ist. linia kablowa nN TAURON
- E4 — proj. linia kablowa nN obcy
- ist. linia kablowa nN obcy
- proj. mufa nN

UKŁAD SIECI: TN-C
OCHRONA OD PORAŻEŃ: SAMOCZYNNE WYŁĄCZENIA ZASILANIA

Inwestor: Miasto Będzin, ul. 11 Listopada 20, 42-500 Będzin	Biuro projektowe: SERPENTYNA
Temat: Przebudowy ul. Modrzejowskiej wraz z infrastrukturą towarzyszącą. Przebudowa sieci SN i nN TAURON	
Adres: Ulica: Modrzejowska; Miasto: Będzin; Powiat: będziński; Województwo: śląskie	
Nazwa: Ulica Modrzejowska wraz z infrastrukturą towarzyszącą.	
Etap: PROJEKT WYKONAWCZY. BRANŻA ELEKTRYCZNA - PRZEBUDOWA SIECI SN I nN TAURON	
Projektant: mgr inż. Jacek BARAN — Upr. nr MAP/0081/POOE/05, Spec. Sieci instalacji i urządzenia elektryczne i elektroenergetyczne	Podpis:
Sprawdzający: mgr inż. Paweł KOPYCIŃSKI — Upr. nr MAP/0378/POOE/08, Spec. Sieci instalacji i urządzenia elektryczne i elektroenergetyczne	Podpis:
Opracował: mgr inż. Łukasz MACIASZ	Podpis:
Tytuł: SCHEMAT IDEOWY PRZEBUDOWY SIECI nN	
Projekt nr: 98	Data: Kraków, marzec 2012 r.
Skala: 1:---	Nr rys.: E-05