


# PROFIL GAZOCIĄGU Ø225x20.5mm

**LEGENDA:**

- teren istniejący
- teren projektowany
- taśma znacznikowa koloru żółtego z wkładką metalową
- projektowany gazociąg
- rura osłonowa na gazociągu

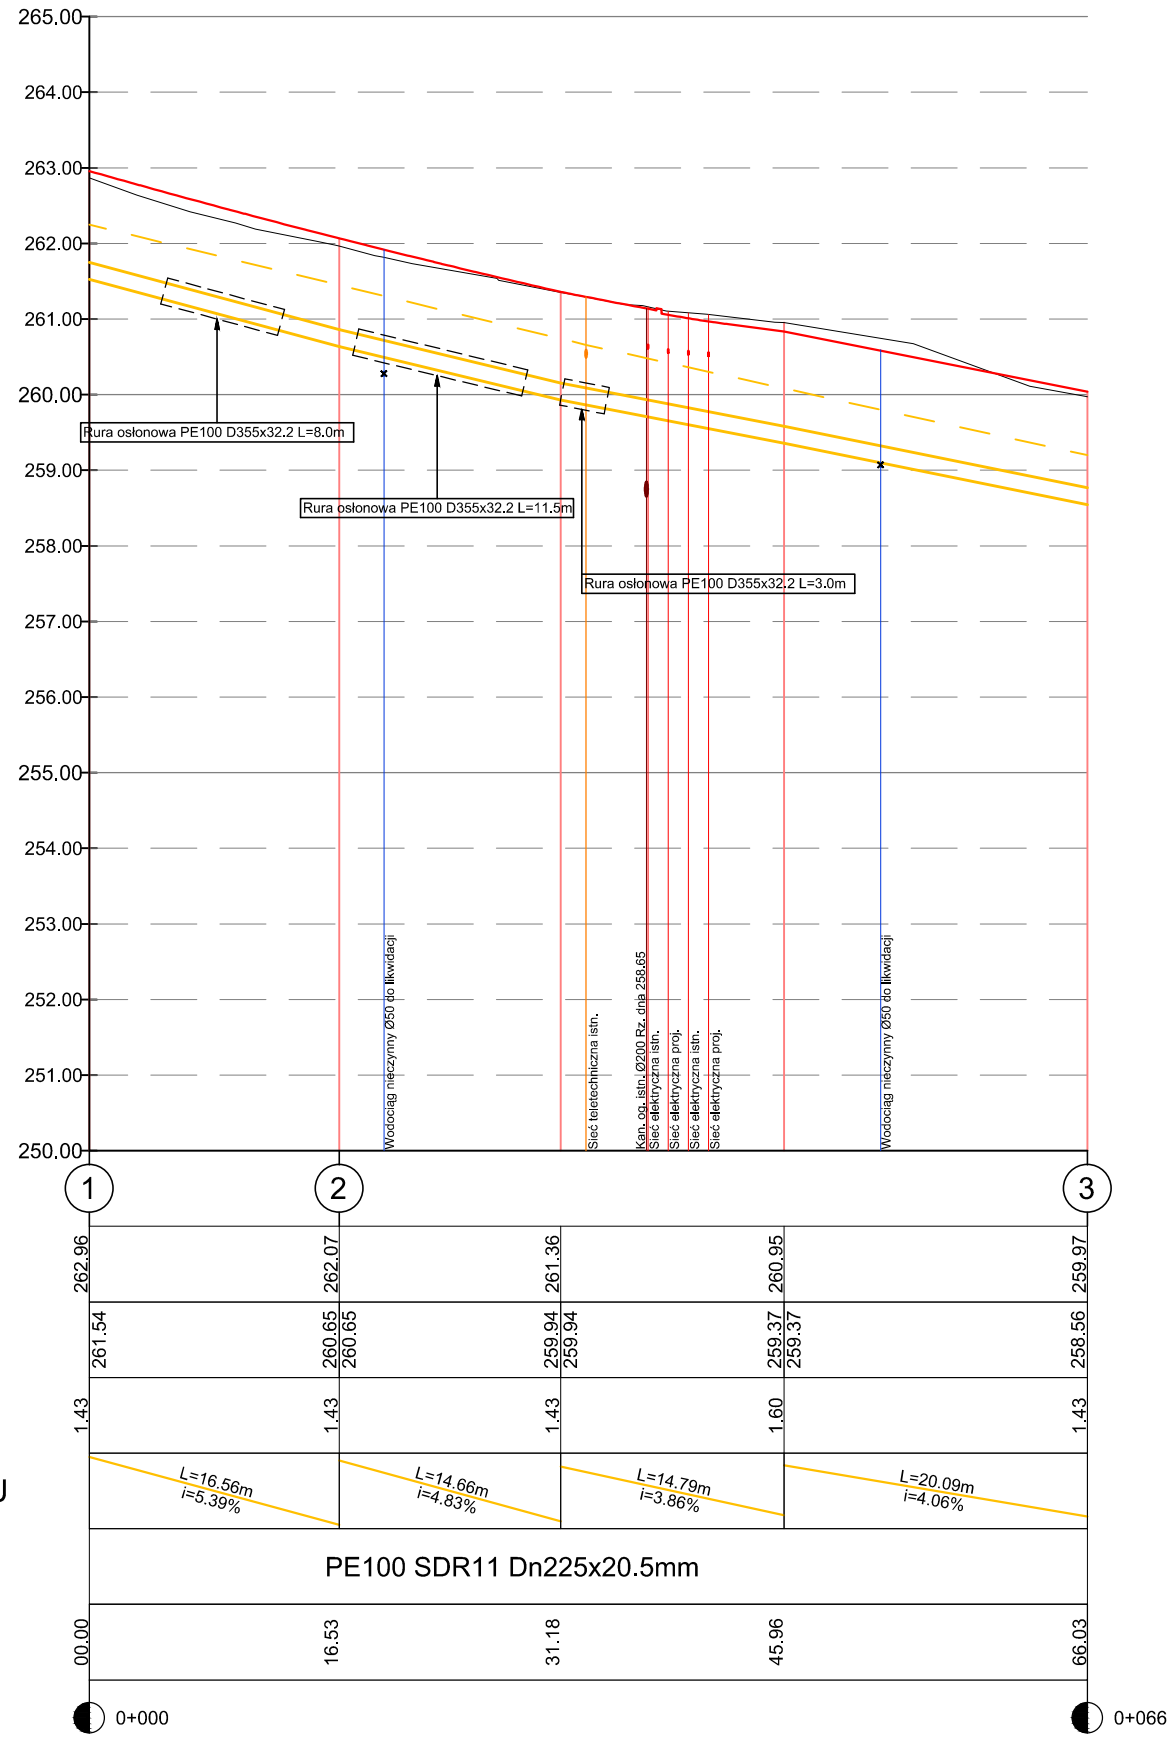

NUMER WĘZŁA G  
 RZĘDNA TERENU PROJ.  
 RZĘDNA DNA RUROCIĄGU  
 ZAGŁĘBIENIE  
 SPADEK I DŁUGOŚĆ RUROCIĄGU  
 MATERIAŁ  
 ODLEGŁOŚCI  
 KILOMETRAŻ

Inwestor: Miasto Będzin ul. 11 Listopada 20 42-500 Będzin		Biuro projektowe: 	
Temat: Projekt przebudowy ul. Modrzejowskiej wraz z infrastrukturą towarzyszącą.			
Adres:	Ulica: Modrzejowska	Miasto: Będzin	Powiat: będziński
			Województwo: śląskie
Nazwa: Ul. Modrzejowska wraz z infrastrukturą towarzyszącą.			
Etap: PROJEKT WYKONAWCZY BRANŻA GAZOWA			
Projektant:	mgr inż. Barbara Sławik	Upr. RP - 590/94 Specjalność instalacje sanitarne	Podpis:
Tytuł: Profil podłużny gazociągu Dn225			
Projekt nr:	98	Data: Kraków, marzec 2012 r.	Skala: 1:100/500
			Nr rys.: G3.1