PROFIL GAZOCIĄGU Ø160x14.6mm

LEGENDA:

- teren istniejący
- teren projektowany
- taśma znacznikowa koloru żółtego z wkładką metalową
- projektowany gazociąg
- rura osłonowa na gazociągu

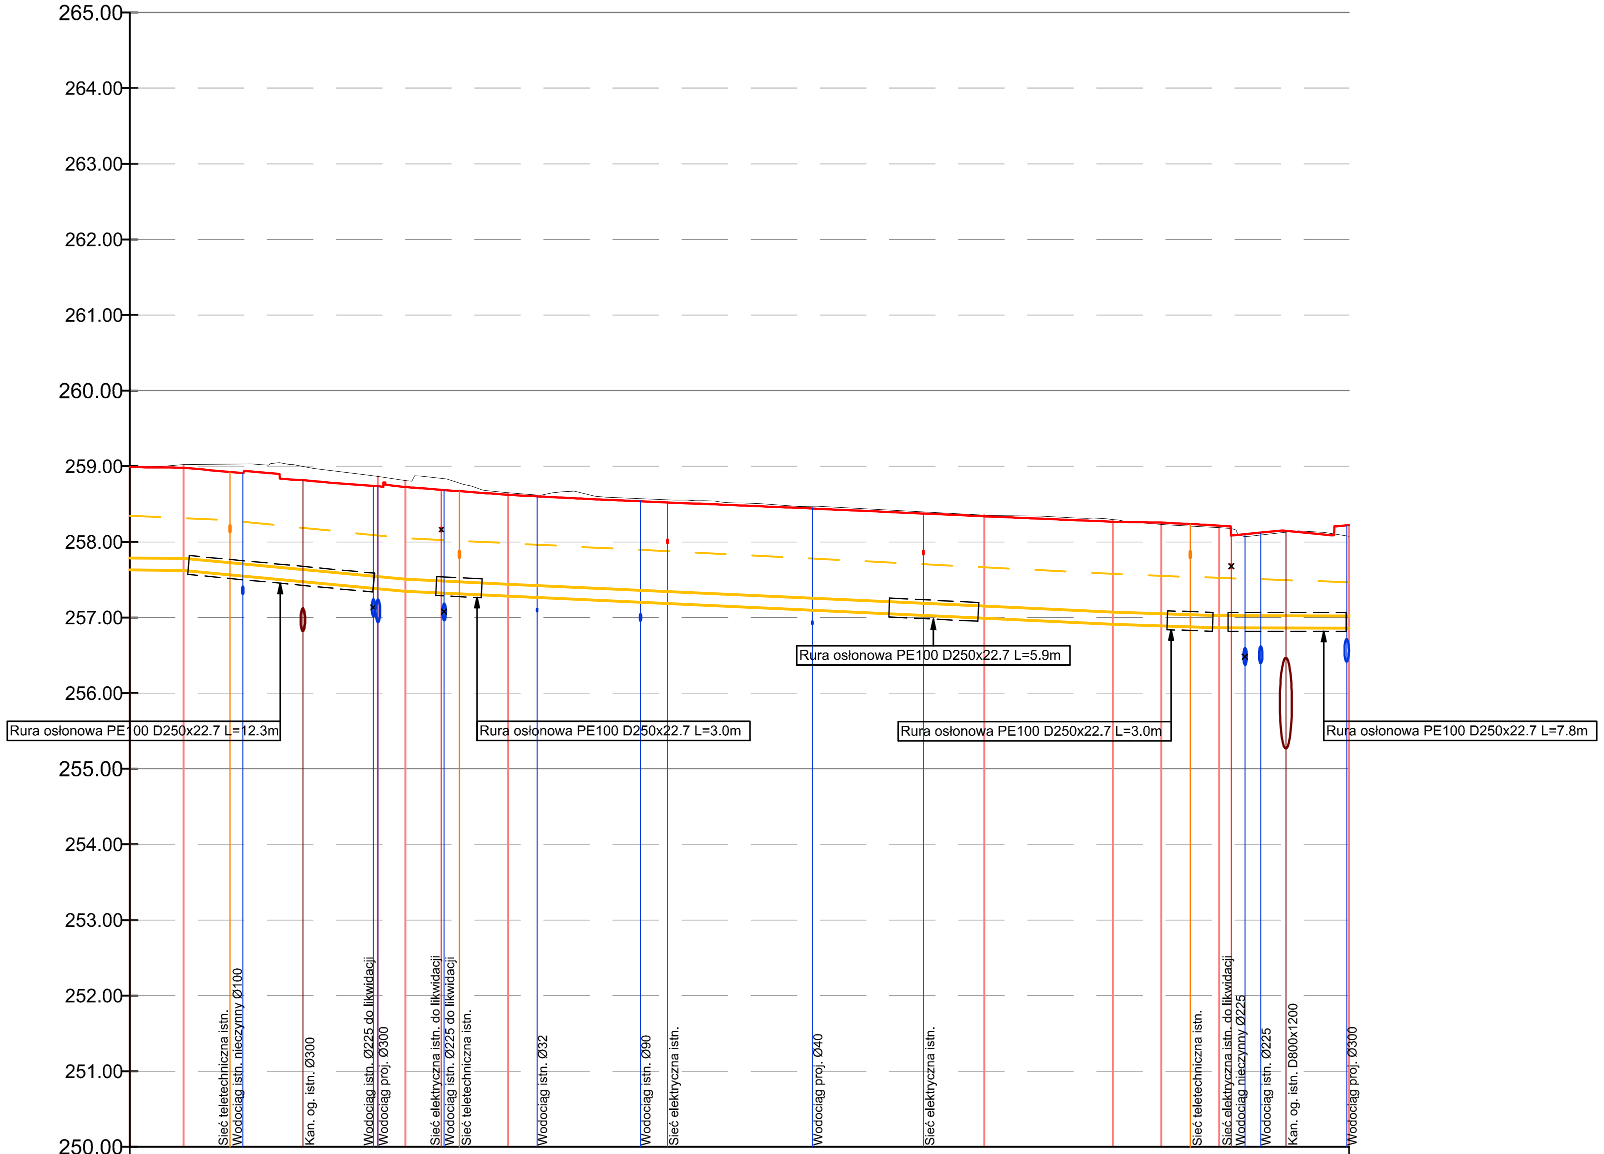

NUMER WĘZŁA G	4											5
RZĘDNA TERENU PROJ.	258.99	258.98	258.74	258.73	258.62	258.34	258.27	258.26	258.22	258.22		
RZĘDNA DNA RUROCIĄGU	257.64	257.63 / 257.63	257.39 / 257.38	257.38 / 257.36	257.29 / 257.29	257.00 / 257.00	256.92 / 256.92	256.90 / 256.90	256.87 / 256.87	256.87		
ZAGŁĘBIENIE	1.36	1.36	1.36	1.38	1.35	1.35	1.36	1.36	1.36	1.36		
SPADEK I DŁUGOŚĆ RUROCIĄGU	L=3.56m i=0.22%	L=12.86m i=1.87%	L=1.81m i=1.79%	L=6.80m i=0.97%	L=31.49m i=0.92%	L=8.52m i=0.92%	L=3.19m i=0.70%	L=3.82m i=0.69%	L=8.60m i=0.02%			
MATERIAŁ	PE100 SDR11 Dn160x14.6mm											
ODLEGŁOŚCI	00.00	03.56	16.41	18.22	25.02	56.51	65.04	68.22	72.04	80.65		
KILOMETRAŻ	0+000									0+081		

Inwestor: Miasto Będzin, ul. 11 Listopada 20, 42-500 Będzin	*Biuro projektowe:* SERPENTYNA
Temat: Projekt przebudowy ul. Modrzejowskiej wraz z infrastrukturą towarzyszącą.	
Adres: *Ulica:* Modrzejowska, *Miasto:* Będzin, *Powiat:* będziński, *Województwo:* śląskie	
Nazwa: Ul. Modrzejowska wraz z infrastrukturą towarzyszącą.	
Etap: PROJEKT WYKONAWCZY BRANŻA GAZOWA	
Projektant: mgr inż. Barbara Sławik, Upr. RP - 590/94, Specjalność instalacje sanitarne	*Podpis:*
Tytuł: Profil podłużny gazociągu Dn160	
Projekt nr: 98, *Data:* Kraków, marzec 2012 r., *Skala:* 1:100/500	*Nr rys.:* G3.2