



PROFIL GAZOCIĄGU Ø125x11.4mm odc. I

LEGENDA:

- teren istniejący
- teren projektowany
- taśma znacznikowa koloru żółtego z wkładką metalową
- projektowany gazociąg
- - - rura osłonowa na gazociągu

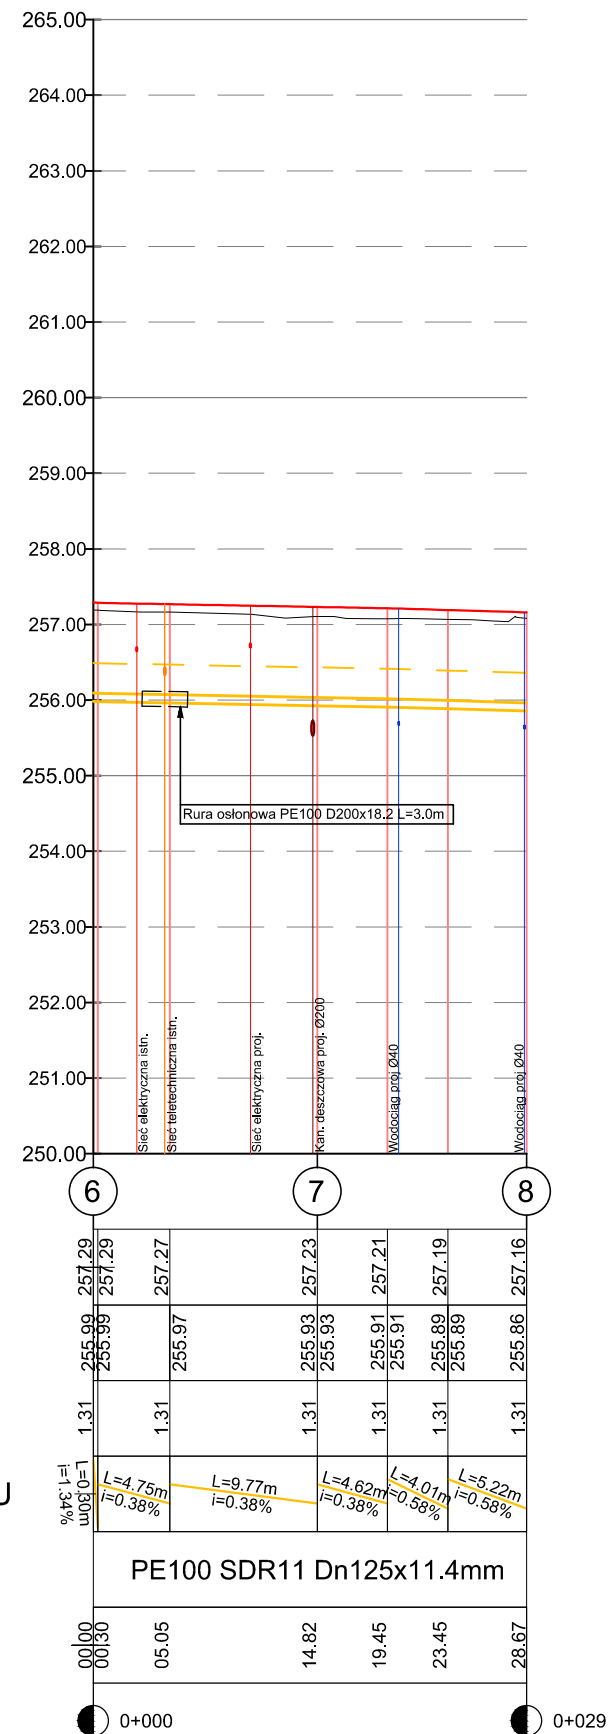

Inwestor: Miasto Będzin ul. 11 Listopada 20 42-500 Będzin		Biuro projektowe:  SERPENTYNA	
Temat: Projekt przebudowy ul. Modrzejowskiej wraz z infrastrukturą towarzyszącą.			
Adres:	Ulica: Modrzejowska	Miasto: Będzin	Powiat: będziński
			Województwo: śląskie
Nazwa: Ul. Modrzejowska wraz z infrastrukturą towarzyszącą.			
Etap: PROJEKT WYKONAWCZY BRANŻA GAZOWA			
Projektant: mgr inż. Barbara Sławik		Upr. RP - 590/94 Specjalność instalacje sanitarne	Podpis:
Tytuł: Profil podłużny gazociągu Dn125 odc. I			
Projekt nr: 98	Data: Kraków, marzec 2012 r.	Skala: 1:100/500	Nr rys.: G3.3