


PROFIL GAZOCIĄGU Ø125x11.4mm odc. II

LEGENDA:

- teren istniejący
- teren projektowany
- taśma znacznikowa koloru żółtego z wkładką metalową
- projektowany gazociąg
- - - rura osłonowa na gazociąg

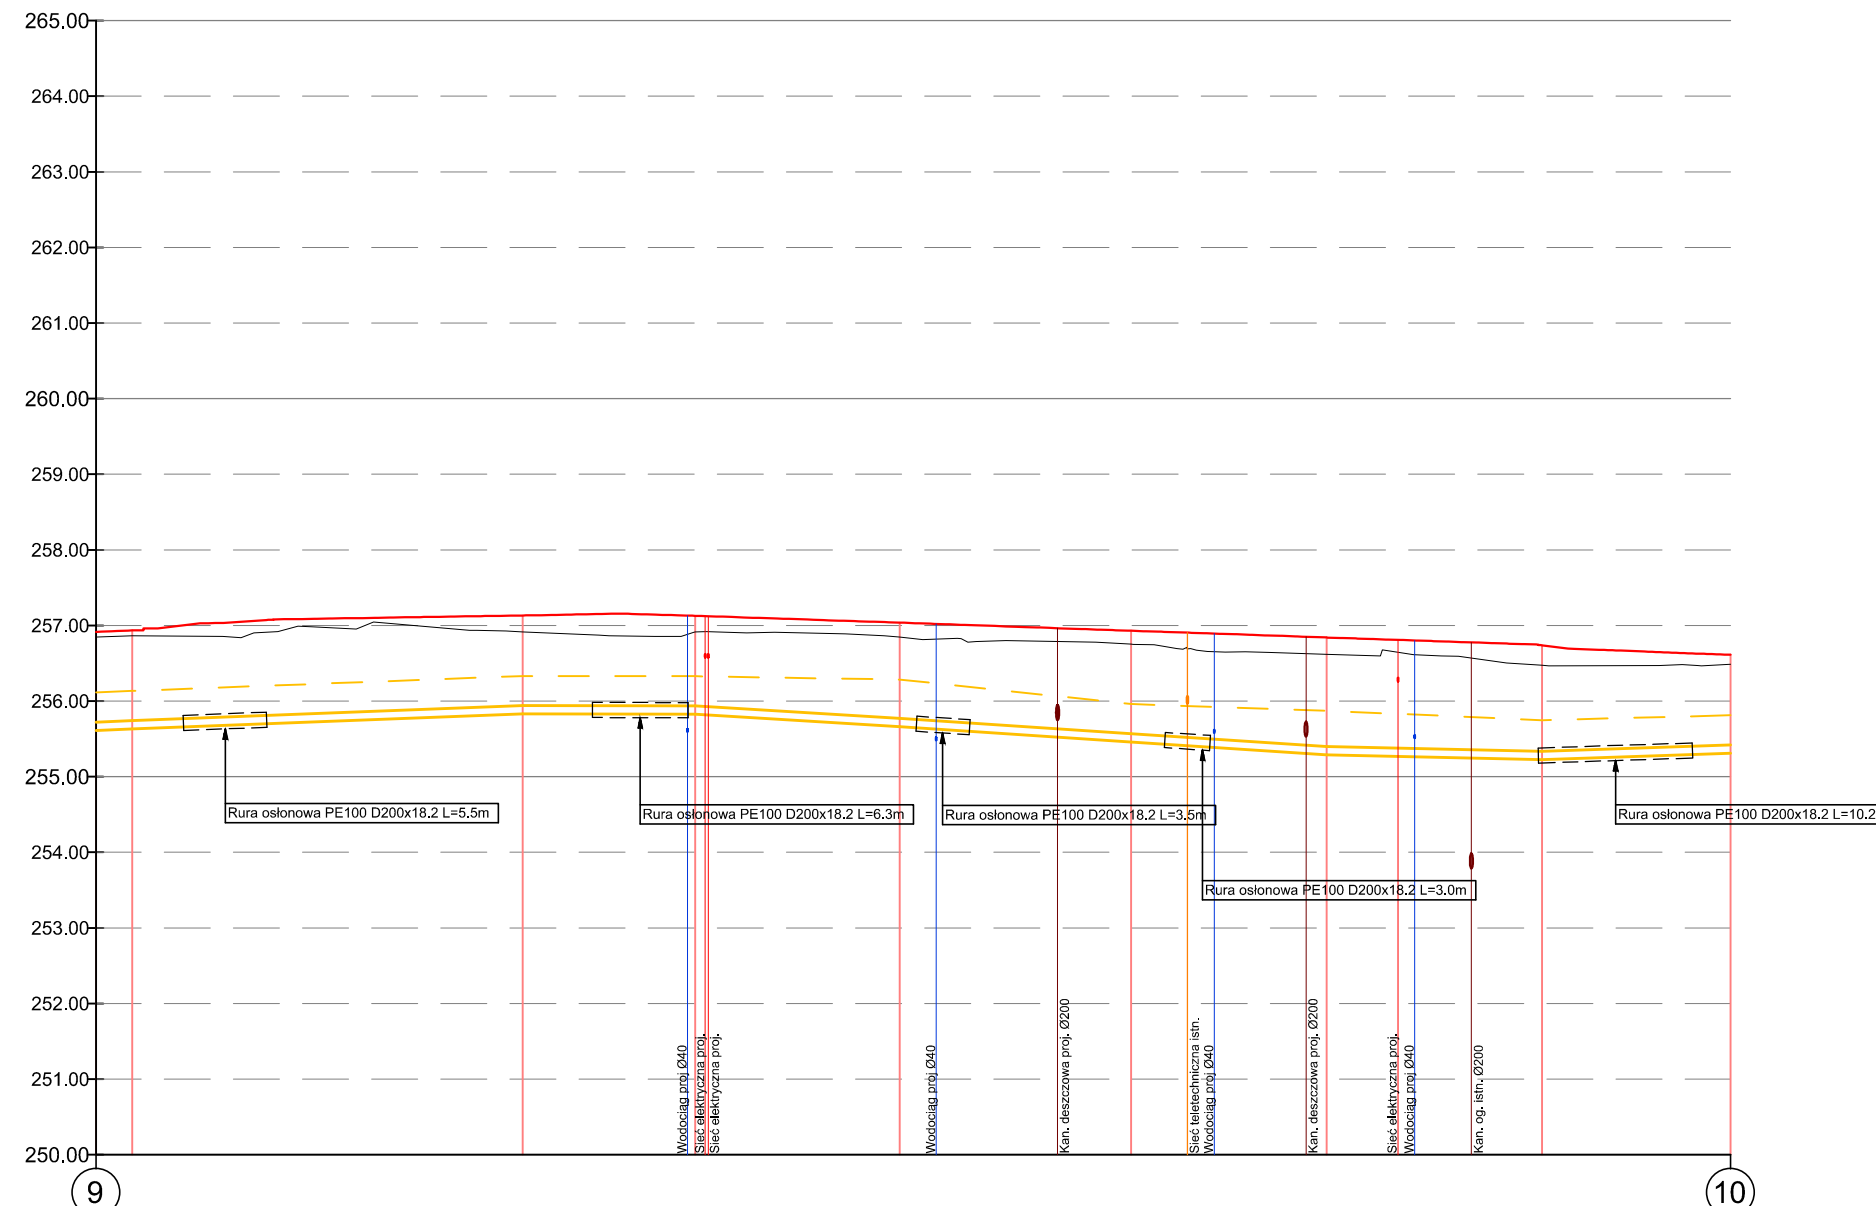

NUMER WĘZŁA G

RZĘDNA TERENU PROJ.

RZĘDNA DNA RUROCIĄGU

ZAGŁĘBIENIE


SPADEK I DŁUGOŚĆ RUROCIĄGU

MATERIAŁ

ODLEGŁOŚCI

KILOMETRAŻ

9	256.91	256.93	257.13	257.13	257.04	256.93	256.84	256.74	256.61	10
	255.62	255.64	255.84	255.83	255.67	255.47	255.30	255.23	255.32	
	1.31	1.31	1.31	1.31	1.38	1.48	1.55	1.52	1.31	
	L=25.83m i=-0.77%	L=11.41m i=0.04%	L=13.53m i=1.22%	L=15.29m i=1.32%	L=12.93m i=1.30%	L=14.26m i=0.47%	L=12.46m i=-0.68%			
	PE100 SDR11 Dn125x11.4mm									
	00.00	02.40	28.22	39.63	53.16	68.45	81.38	95.64	08.10	
	0+000						0+100		0+108	

Investor: Miasto Będzin ul. 11 Listopada 20 42-500 Będzin		Biuro projektowe:  SERPENTYNA		
Temat: Projekt przebudowy ul. Modrzejowskiej wraz z infrastrukturą towarzyszącą.				
Adres:	Ulica:	Miasto:	Powiat:	Województwo:
	Modrzejowska	Będzin	będziński	śląskie
Nazwa: Ul. Modrzejowska wraz z infrastrukturą towarzyszącą.				
Etap: PROJEKT WYKONAWCZY BRANŻA GAZOWA				
Projektant: mgr inż. Barbara Sławik		Upr. RP - 590/94 Specjalność instalacje sanitarne		
Tytuł: Profil podłużny gazociągu Dn125 odc. II				
Projekt nr:	Data:	Skala:	Nr rys.:	
98	Kraków, marzec 2012 r.	1:100/500	G3.4	