
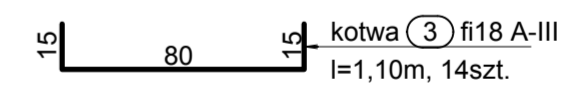


Strzemiona sk. 1:25

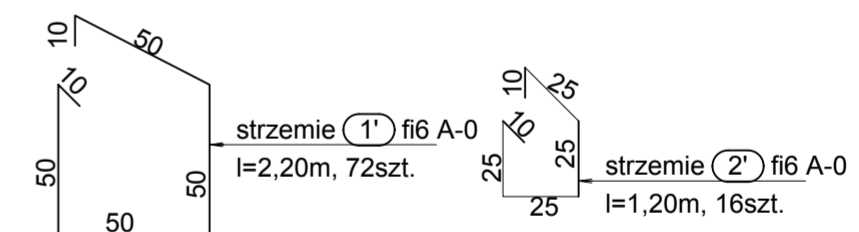

Zestawienie stali								
stal	A-III	A-0	śr.	dł. 1szt	ilość szt	długość	kg/1mb	kg
Nr	1	18	11,00	4	44,00	2,000	88	
	2	18	1,00	16	16,00	2,000	32,00	
	3	18	10,60	4	42,40	2,000	84,80	
	4	18	1,20	14	16,80	2,000	33,60	
razem A-III						119,20	238,40	
	1'	6	2,20	72	158,40	0,222	35,16	
	2'	6	1,20	16	19,20	0,222	4,26	
razem A-0						177,60	39,43	

uwaga: poz. 4 ująć w poz. 1.6. przedmiaru

autorska pracownia projektowania architektury "APPA-Jan Pudło"
 41-605 Świętochłowice ul. Moniuszki 3/8 tel., fax: 0/32 245 39 61

projekt	PROJEKT WYKONAWCZY WZMOCNIENIA I KONSERWACJI MURÓW MIEJSKICH	data: 03.2010
obiekt	MIEJSKIE MURY OBRONNE W REJONIE UL. MODRZEJOWSKIEJ I UL. ZAWALE	skala 1:50, 1:25
nazwa rys.	WZMOCNIENIE BASZTY	nr rys. 3
proj. arch.	mgr inż. arch. Jan Pudło upr. proj. 482/85	
EDYCJA 1		