


# Przekrój A-A przez chodniki sk.1:25

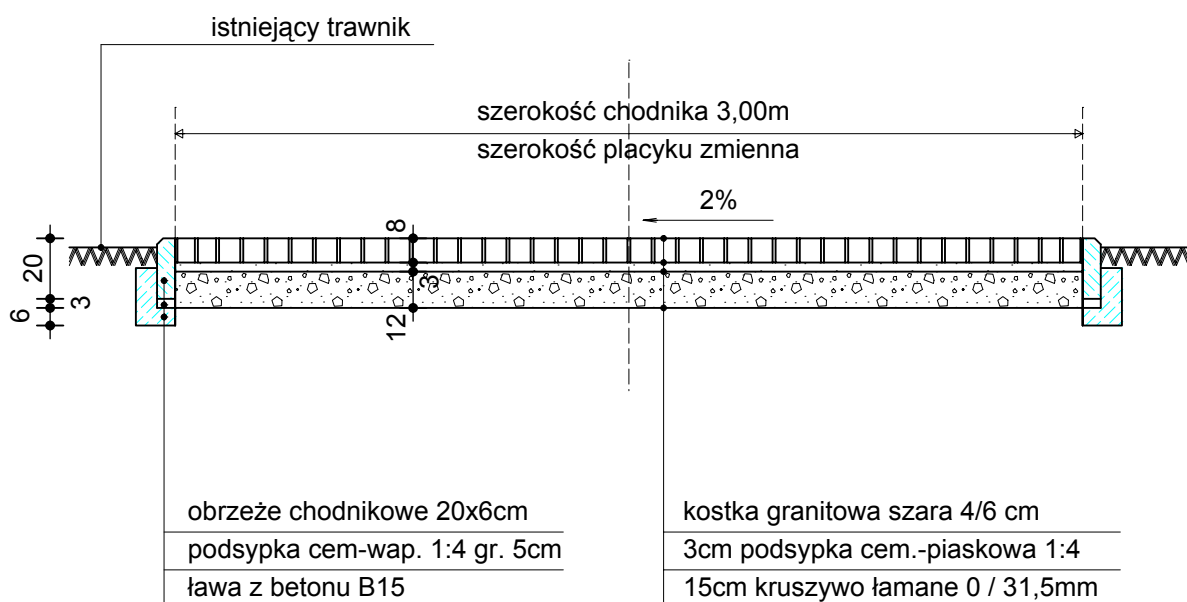

autorska pracownia projektowania architektury "APPA-Jan Pudło"  
41-605 Świętochłowice ul. Moniuszki 3/8 tel.,fax: 0/32 245 39 61

|             |   |               |  |
|-------------|---|---------------|--|
| projekt     | PROJEKT WYKONAWCZY WZMOCNIENIA I KONSERWACJI MURÓW MIEJSKICH  |               |  |
| obiekt      | MIEJSKIE MURY OBRONNE W REJONIE UL.MODRZEJOWSKIEJ I UL.ZAWALE |               |  |
| nazwa rys.  | KONSTRUKCJA CHODNIKA  | data: 03.2010 |  |
| proj. arch. | mgr inż. arch. Jan Pudło upr. proj. 482/85                    | skala 1:25    |  |
| EDYCJA 1    |   | nr rys. 4     |  |