

wykonać nową obróbkę blacharską

wyremontować tynk


tynk akrylowy
kolor S1010-Y10R
system NCS

tynk akrylowy
kolor S3010-Y20R
system NCS

do spoinowania nowych fragmentów
murów należy użyć zaprawy wapienno-piskowej
np. firmy Remmers Funcosil Historic Kalkspatzenmortel

murować projektowany mur warstwami
wyrównawczymi co 1,00-1,35m


projektowane
uzupełnienie muru

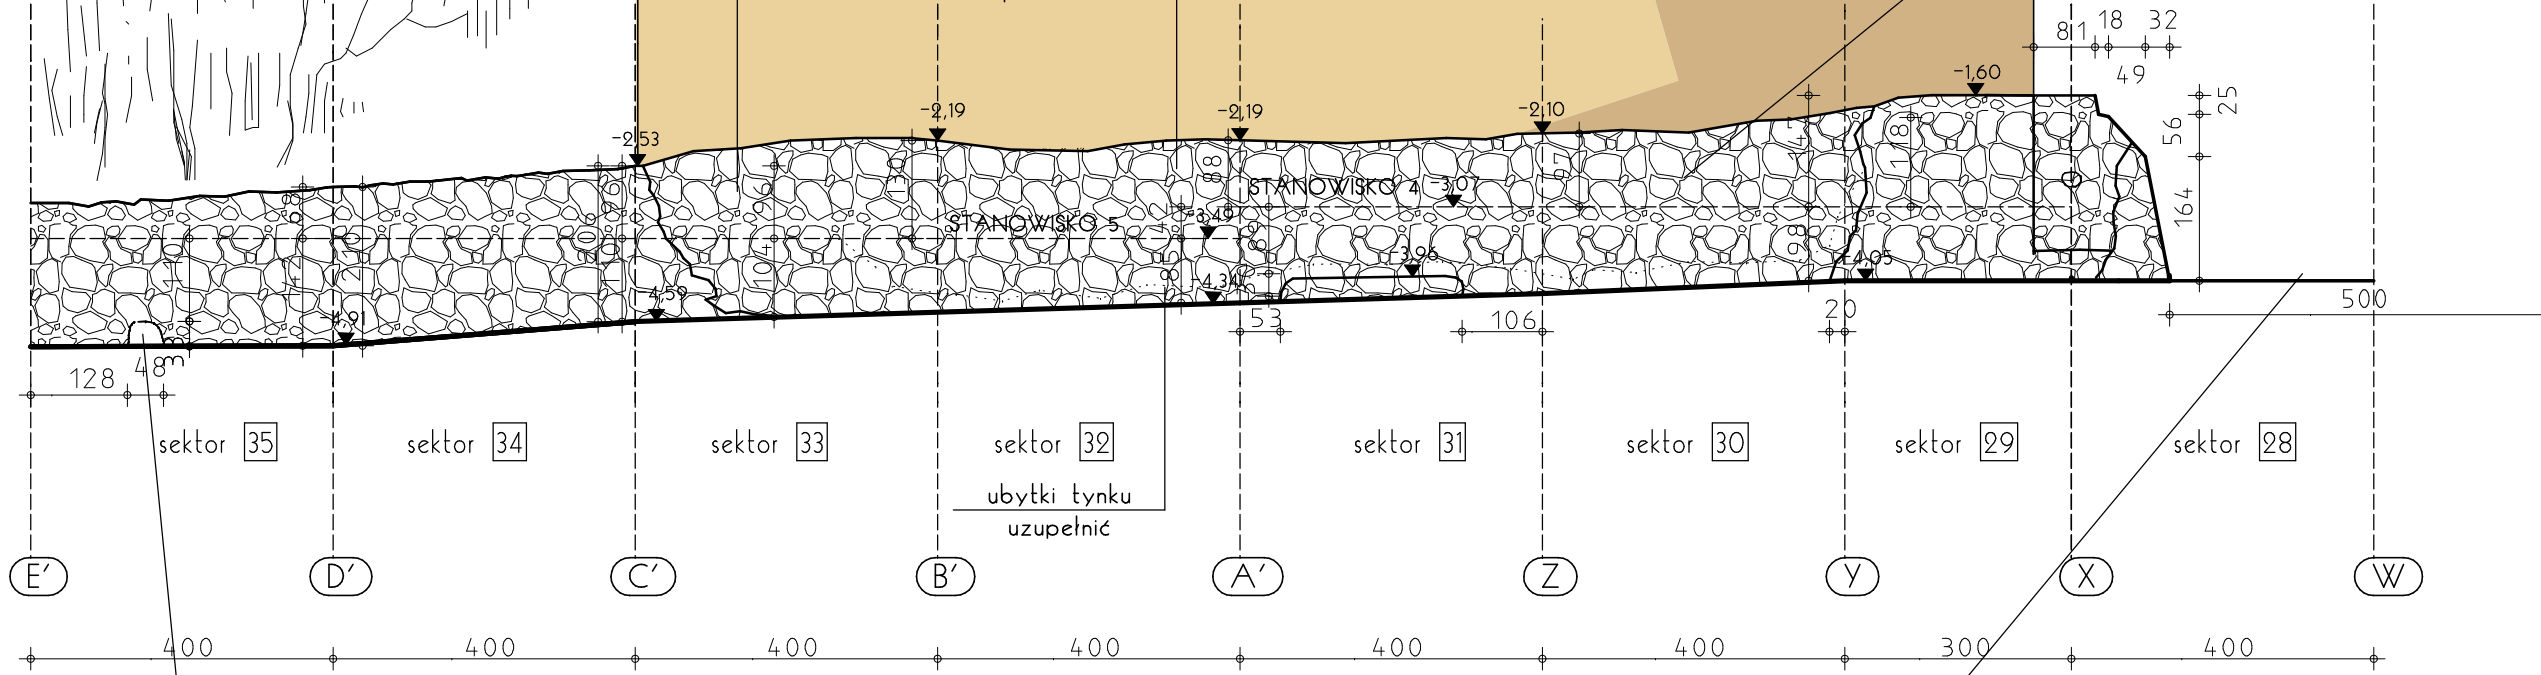

do uzupełnienia dużych ubytków i przemurowań
użyć kamienia pozyskanego z fragmentów do rozbiórki

projektowane dodatkowe piesze wejście
w charakterze wyrwy, przebiecia przez mur,
bez nadania konkretnej formy architektonicznej

UWAGA:
wymienić stolarkę okienną
na plastikową kolor biały
Obmiary dokonać z natury

 autorska pracownia projektowania architektury "APPA-Jan Pudło" 41-605 Świętochłowice ul. Moniuszki 3/8 tel., fax: 0/32 245 39 61		
projekt	PROJEKT BUDOWLANO-WYKONAWCZY WZMOCNIENIA I KONSERWACJI MURÓW MIEJSKICH	
obiekt	MIEJSKIE MURY OBRONNE W REJONIE UL. MODRZEJOWSKIEJ I UL. ZAWALE	
nazwa rys.	KOLORYSTYKA ELEWACJI BUDYNKU UL. ZAWALE 11	data: 06.2009
proj. arch.	mgr inż. arch. Jan Pudło upr. proj. 482/85	skala 1:100
współpraca		nr rys. 4