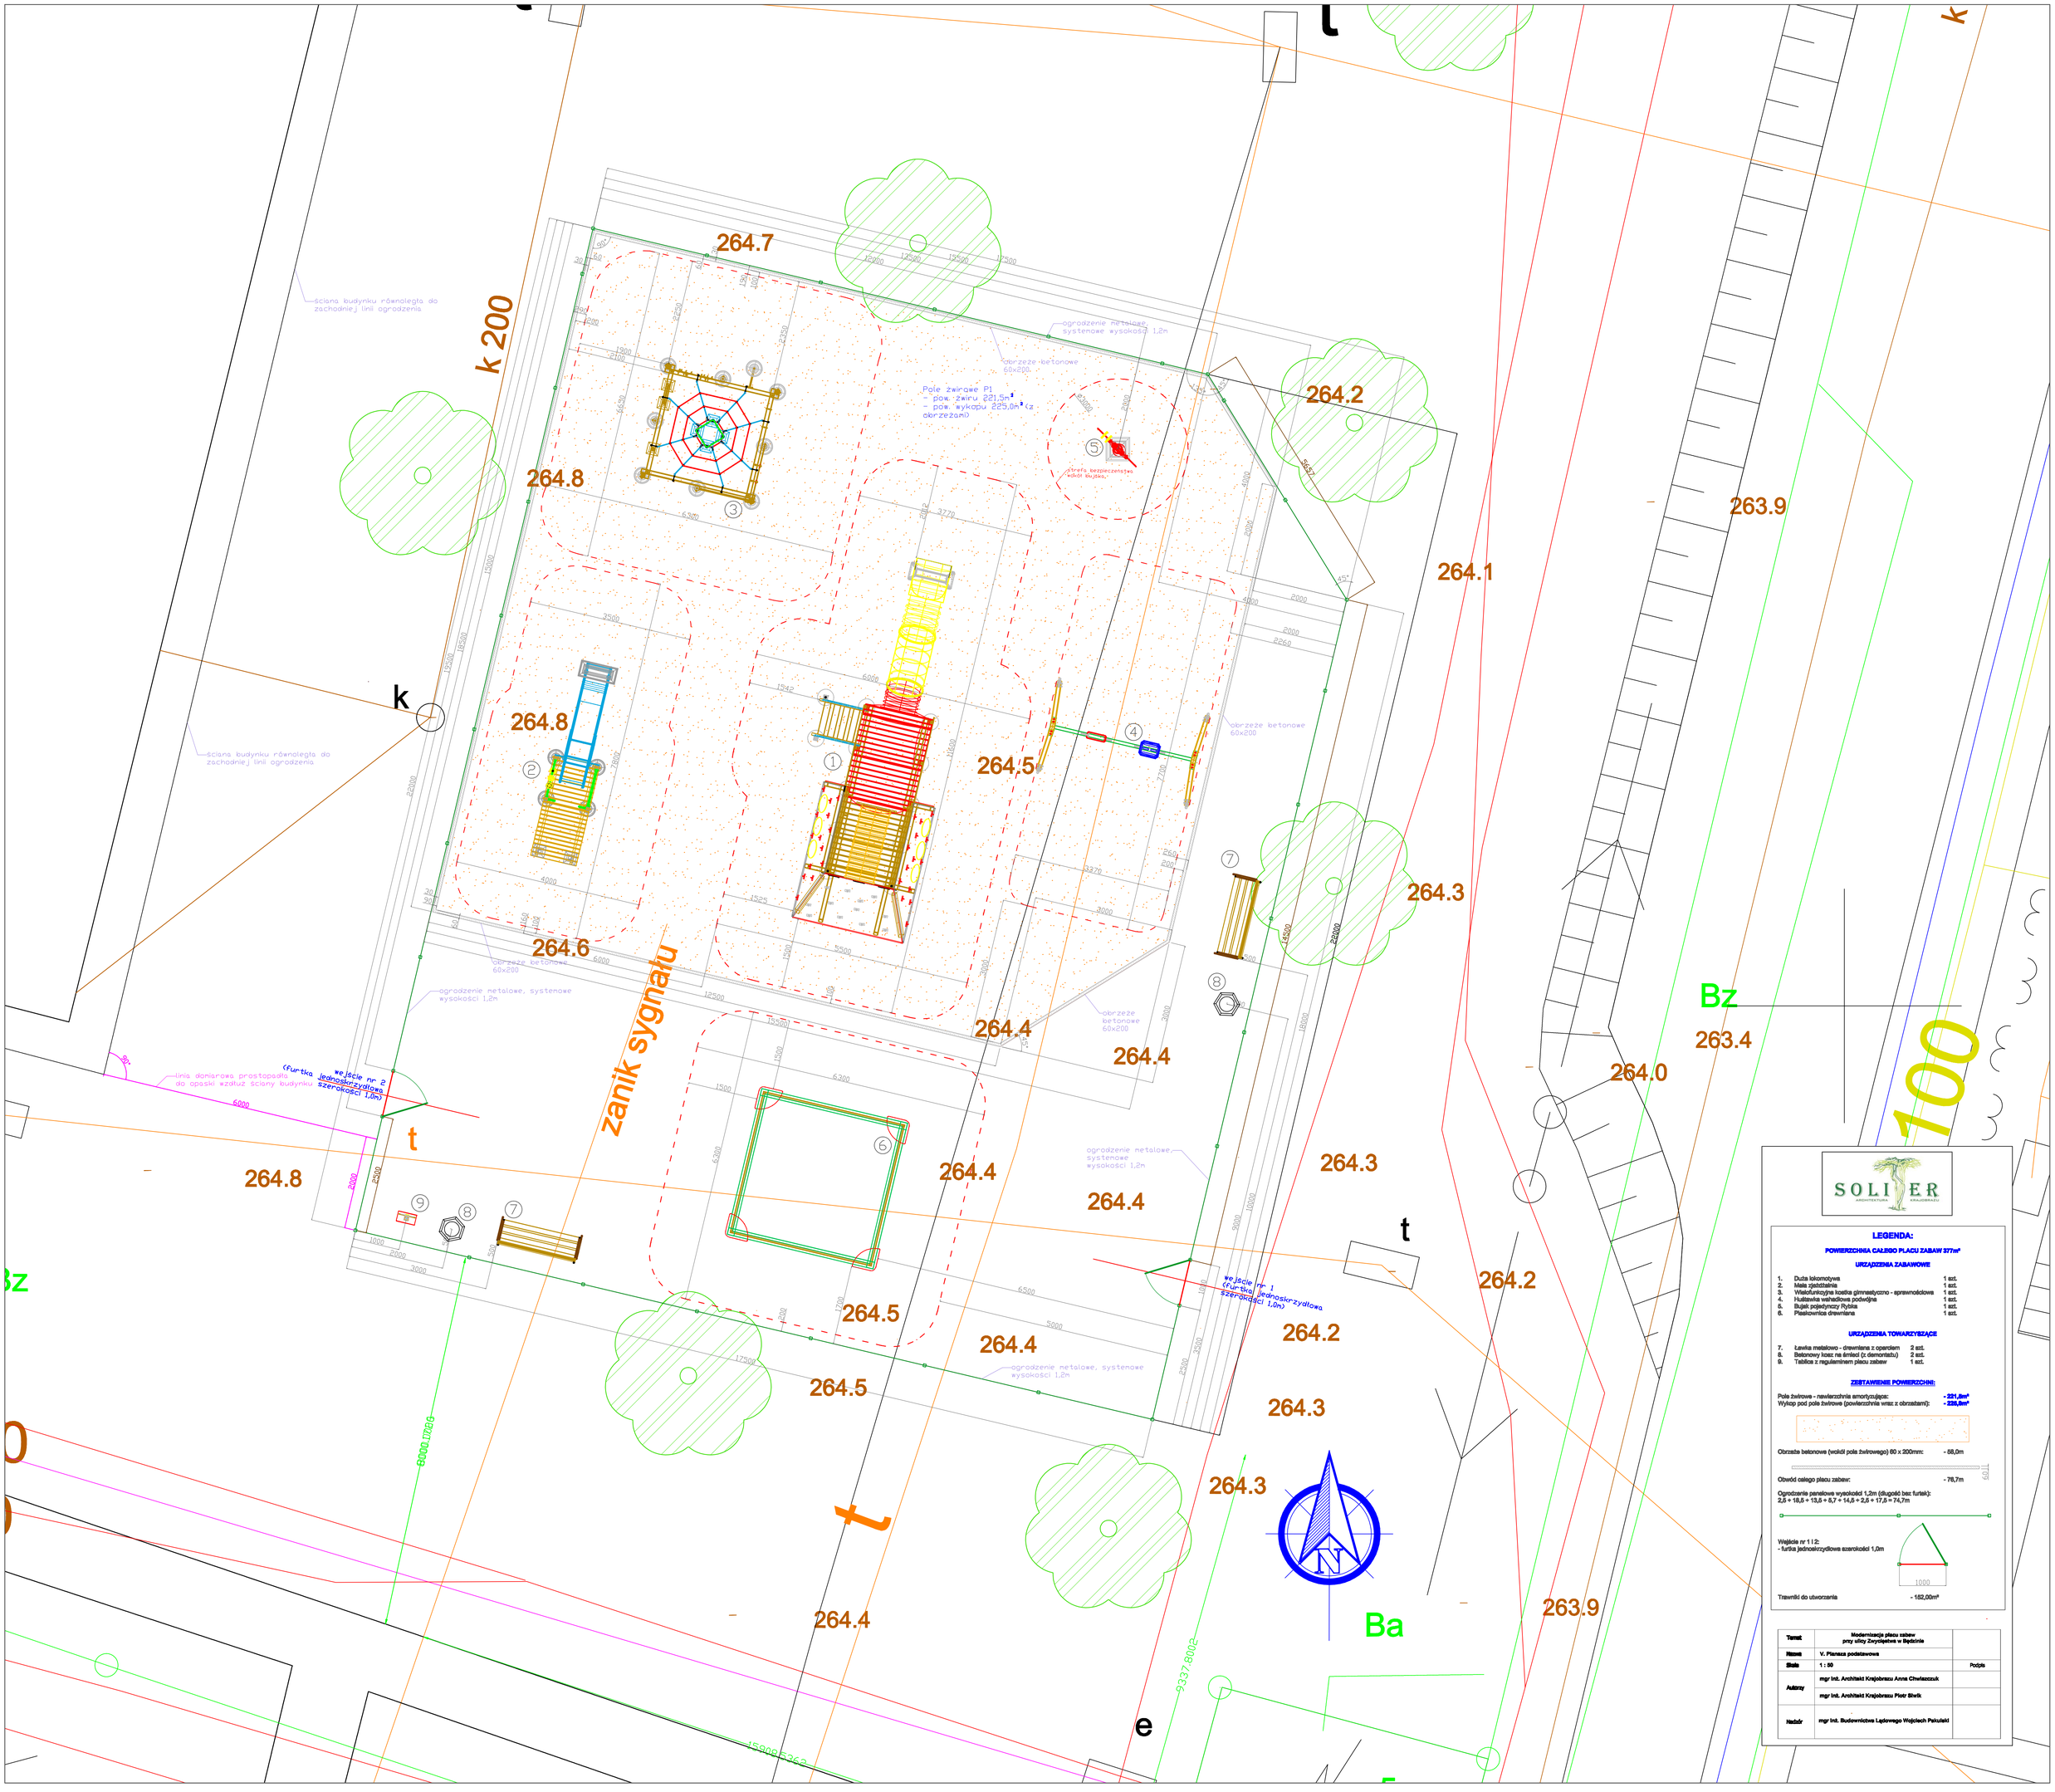
k 200
zanik sygnału
264.7
264.8
264.8
264.6
264.5
264.4
264.4
264.4
264.4
264.5
264.5
264.4
264.3
264.2
264.1
264.0
263.9
263.4
Bz
Ba
t
k
e
100
ściana budynku równoległa do zachodniej linii ogrodzenia
ogrodzenie metalowe, systenowe wysokości 1,2m
obrzeże betonowe 60x200
Pole żwirowe P1
- pow. żwiru 221,5m²
- pow. wykopu 225,0m² (z obrzeżami)
strefa bezpieczeństwa wokół bujaka
wejście nr 2 furtka jednoskrzydłowa szerokości 1,0m
wejście nr 1 furtka jednoskrzydłowa szerokości 1,0m
linia domiarowa prostopadła do opaski wzdłuż ściany budynku
8000.0784
9337.8002
15908.5362
SOLIER
ARCHITEKTURA KRAJOBRAZU
LEGENDA:
POWIERZCHNIA CAŁEGO PLACU ZABAW 377m²
URZĄDZENIA ZABAWOWE
1. Duża lokomotywa 1 szt.
2. Mała zjeżdżalnia 1 szt.
3. Wielofunkcyjna kostka gimnastyczno - sprawnościowa 1 szt.
4. Huśtawka wahadłowa podwójna 1 szt.
5. Bujak pojedynczy Rybka 1 szt.
6. Piaskownica drewniana 1 szt.
URZĄDZENIA TOWARZYSZĄCE
7. Ławka metalowo - drewniana z oparciem 2 szt.
8. Betonowy kosz na śmieci (z demontażu) 2 szt.
9. Tablica z regulaminem placu zabaw 1 szt.
ZESTAWIENIE POWIERZCHNI:
Pole żwirowe - nawierzchnia amortyzująca: - 221,5m²
Wykop pod pole żwirowe (powierzchnia wraz z obrzeżami): - 225,0m²
Obrzeże betonowe (wokół pola żwirowego) 80 x 200mm: - 68,0m
Obwód całego placu zabaw: - 76,7m
Ogrodzenie panelowe wysokości 1,2m (długość bez furtek):
2,5 + 18,5 + 13,5 + 5,7 + 14,5 + 2,5 + 17,5 = 74,7m
Wejścia nr 1 i 2:
- furtka jednoskrzydłowa szerokości 1,0m
Trawniki do utworzenia - 162,00m²
Temat: Modernizacja placu zabaw przy ulicy Zwycięstwa w Będzinie
Nazwa: V. Plansza podstawowa
Skala: 1 : 50
Podpis
Autorzy: mgr inż. Architekt Krajobrazu Anna Chwieszczuk
mgr inż. Architekt Krajobrazu Piotr Stwrk
Nadzór: mgr inż. Budownictwa Lądowego Wojciech Pakuleki