



rzut pochylni

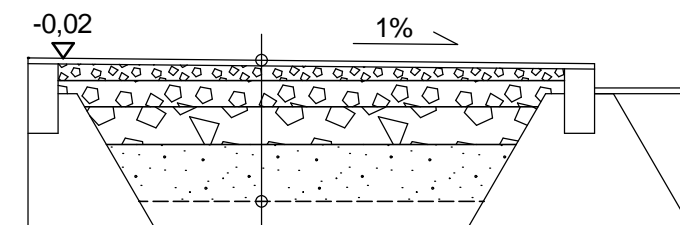

Istn. płytka	
Kliniec	3cm
Kruszywo łamane 10-35mm	7cm
Kruszywo łamane 35-75mm	10cm
Geowłóknina drogowa	
Podkład piaskowy	min. 10cm

przekrój y - y

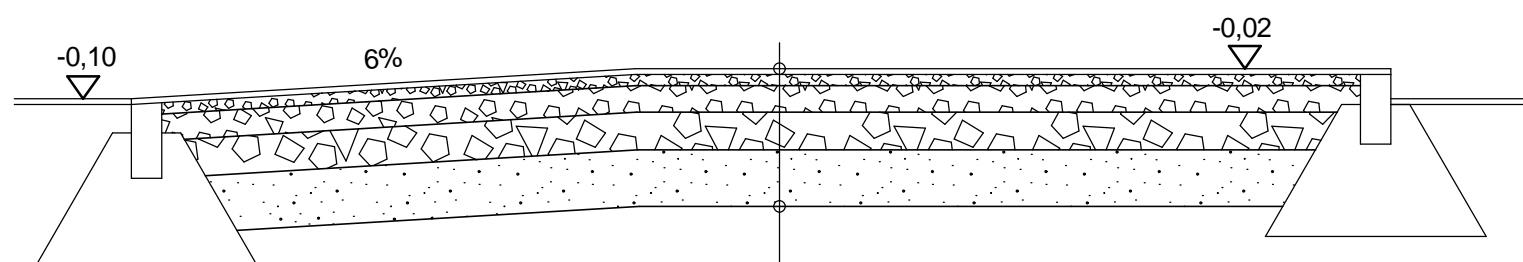


Istn. płytka	
Kliniec	3cm
Kruszywo łamane 10-35mm	7cm
Kruszywo łamane 35-75mm	10cm
Geowłóknina drogowa	
Podkład piaskowy	min. 10cm

przekrój X-X

Uwaga:

W miejscu projektowanej pochylni należy rozebrać istn. płytki chodnikowe i ułożyć od nowa na wyprofilowanej pochylni.


 autorska pracownia projektowania architektury "APPA-Jan Pudło"  
 41-605 Świętochłowice ul. Moniuszki 3/8 tel.,fax: 0/32 245 39 61

adres	Będzin ul. Malachowskiego, dworzec Będzin Miasto		
temat	Zmiana funkcji dworca kolejowego Będzin-Miasto na administracyjno-handlową		
projekt	Projekt budowlany wykonawczy zmiany sposobu użytkowania adaptacji części pomieszczeń na siedzibę Straży Miejskiej i sanitariaty publiczne		
nazwa rys.	Detal pochylni przy wejściu do siedziby Straży Miejskiej		
proj. arch.	mgr inż. arch. Jan Pudło upr. proj. 482/85		skala 1:20
sprawił	mgr inż. arch. Piotr Kózka upr. proj. nr 1275/94		nr rys 17
opracowała	arch. Beata Strzelecka-Konat		