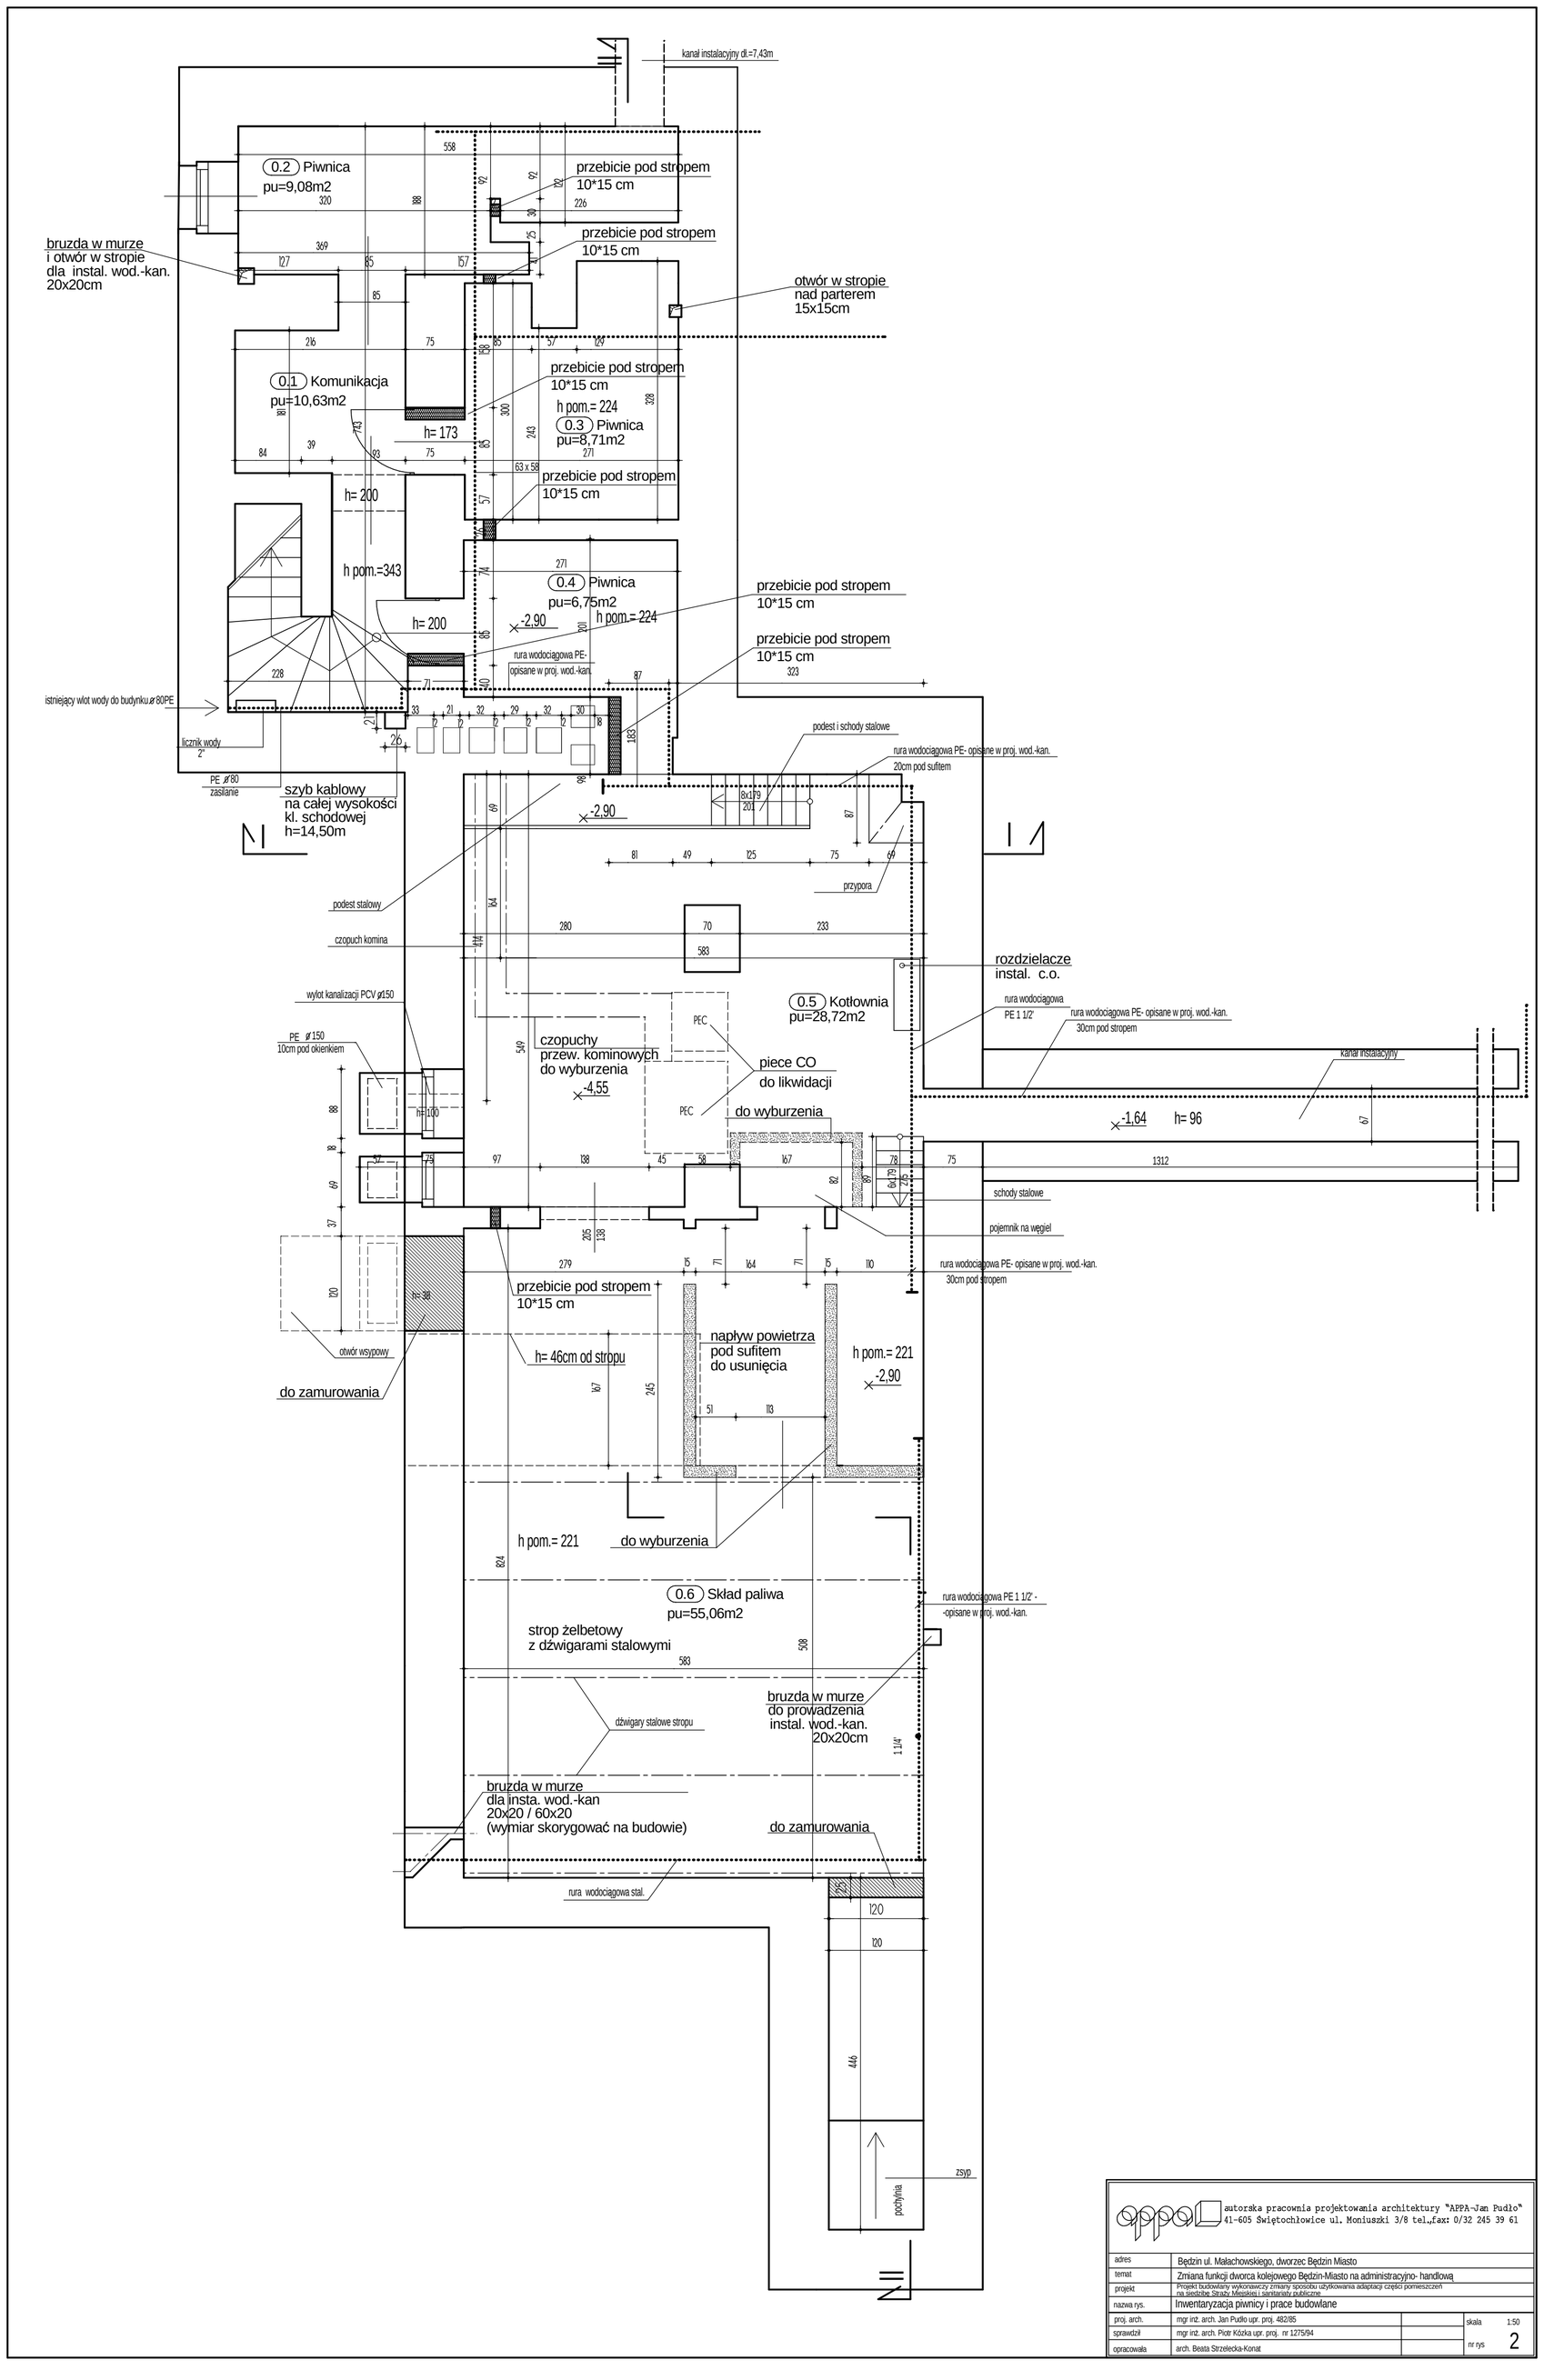

autorska pracownia projektowania architektury "APPA-Jan Pudło"
41-605 Świętochłowice ul. Moniuszki 3/8 tel.,fax: 0/32 245 39 61

adres	Będzin ul. Małachowskiego, dworzec Będzin Miasto		
temat	Zmiana funkcji dworca kolejowego Będzin-Miasto na administracyjno- handlową		
projekt	Projekt budowlany wykonawczy zmiany sposobu użytkowania adaptacji części pomieszczeń na siedzibę Straży Miejskiej i sanitariaty publiczne		
nazwa rys.	Inwentaryzacja piwnicy i prace budowlane		
proj. arch.	mgr inż. arch. Jan Pudło upr. proj. 482/85		skala 1:50
sprawdził	mgr inż. arch. Piotr Kózka upr. proj. nr 1275/94		nr rys 2
opracowała	arch. Beata Strzelecka-Konat		