


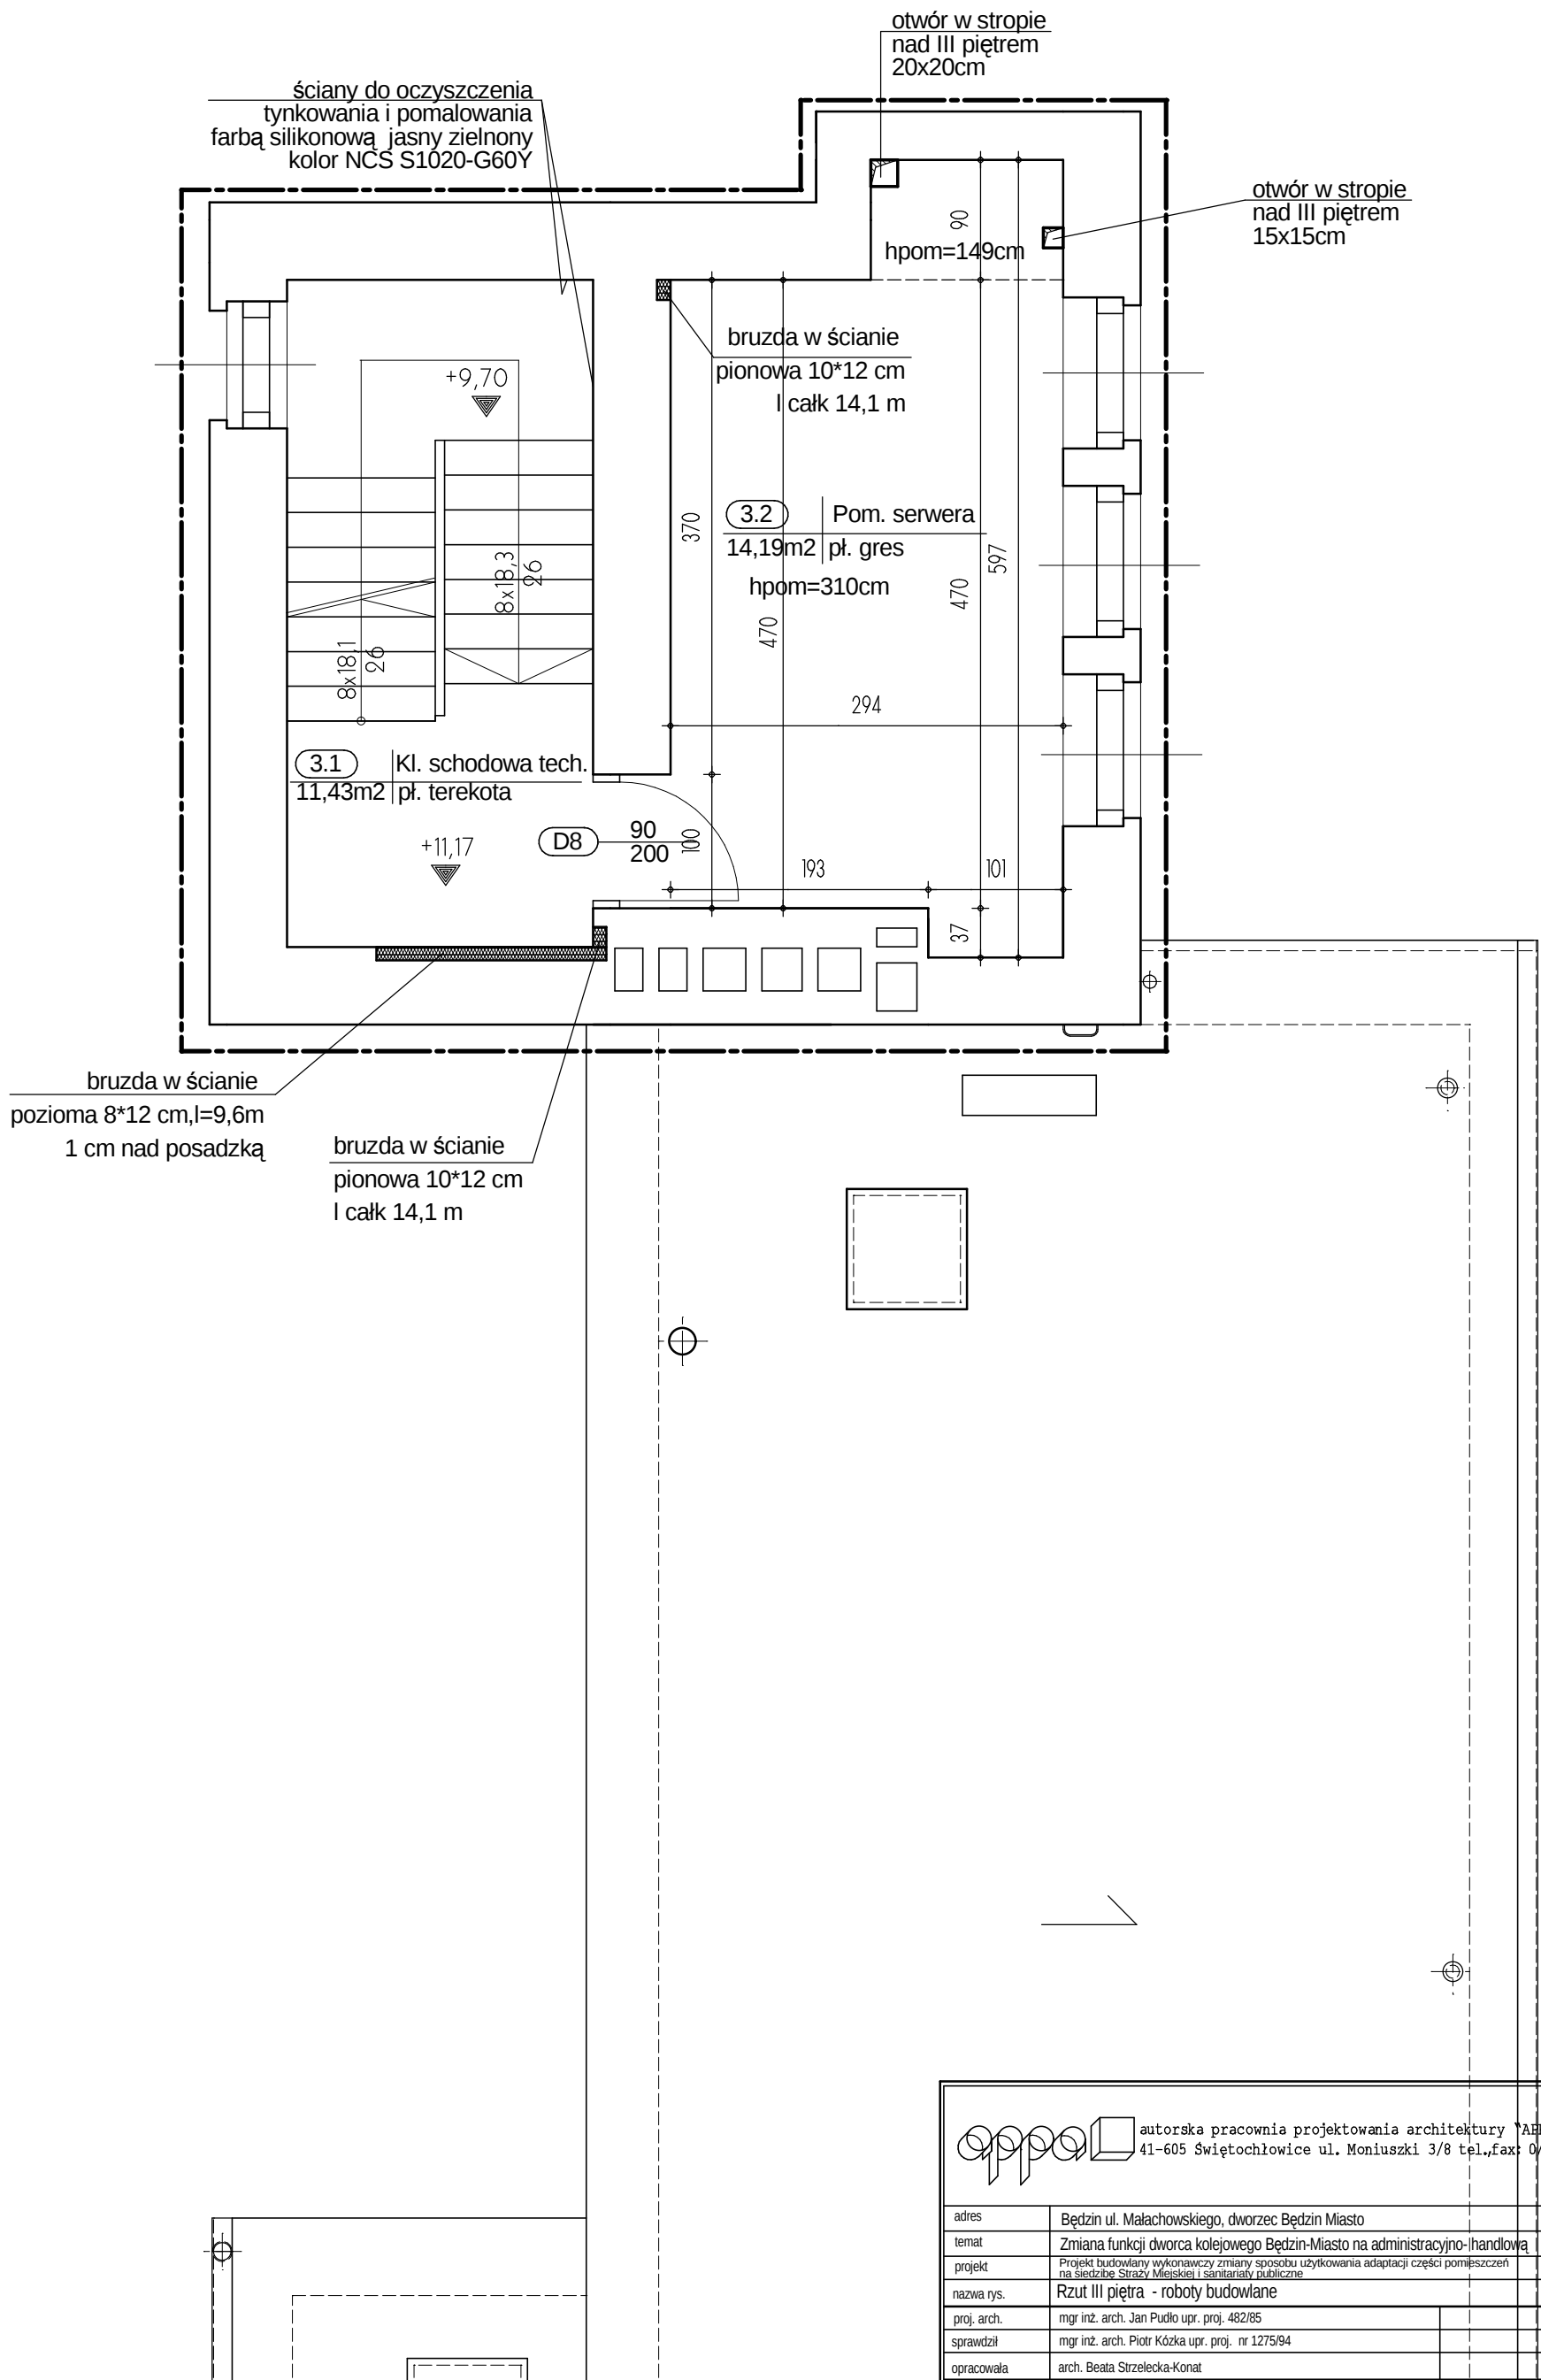

		autorska pracownia projektowania architektury "ABPA-Jan Pudło" 41-605 Świętochłowice ul. Moniuszki 3/8 tel./fax: 0/32 245 39 61	
adres	Będzin ul. Małachowskiego, dworzec Będzin Miasto		
temat	Zmiana funkcji dworca kolejowego Będzin-Miasto na administracyjno-handlową		
projekt	Projekt budowlany wykonawczy zmiany sposobu użytkowania adaptacji części pomieszczeń na siedzibę Straży Miejskiej i sanitariaty publiczne		
nazwa rys.	Rzut III piętra - roboty budowlane		
proj. arch.	mgr inż. arch. Jan Pudło upr. proj. 482/85		skala 1:50
sprawił	mgr inż. arch. Piotr Kózka upr. proj. nr 1275/94		
opracowała	arch. Beata Strzelecka-Konat		nr rys 7