



P2


P1

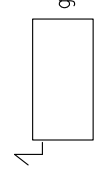

grzejnik z odpowietrznikiem automatycznym

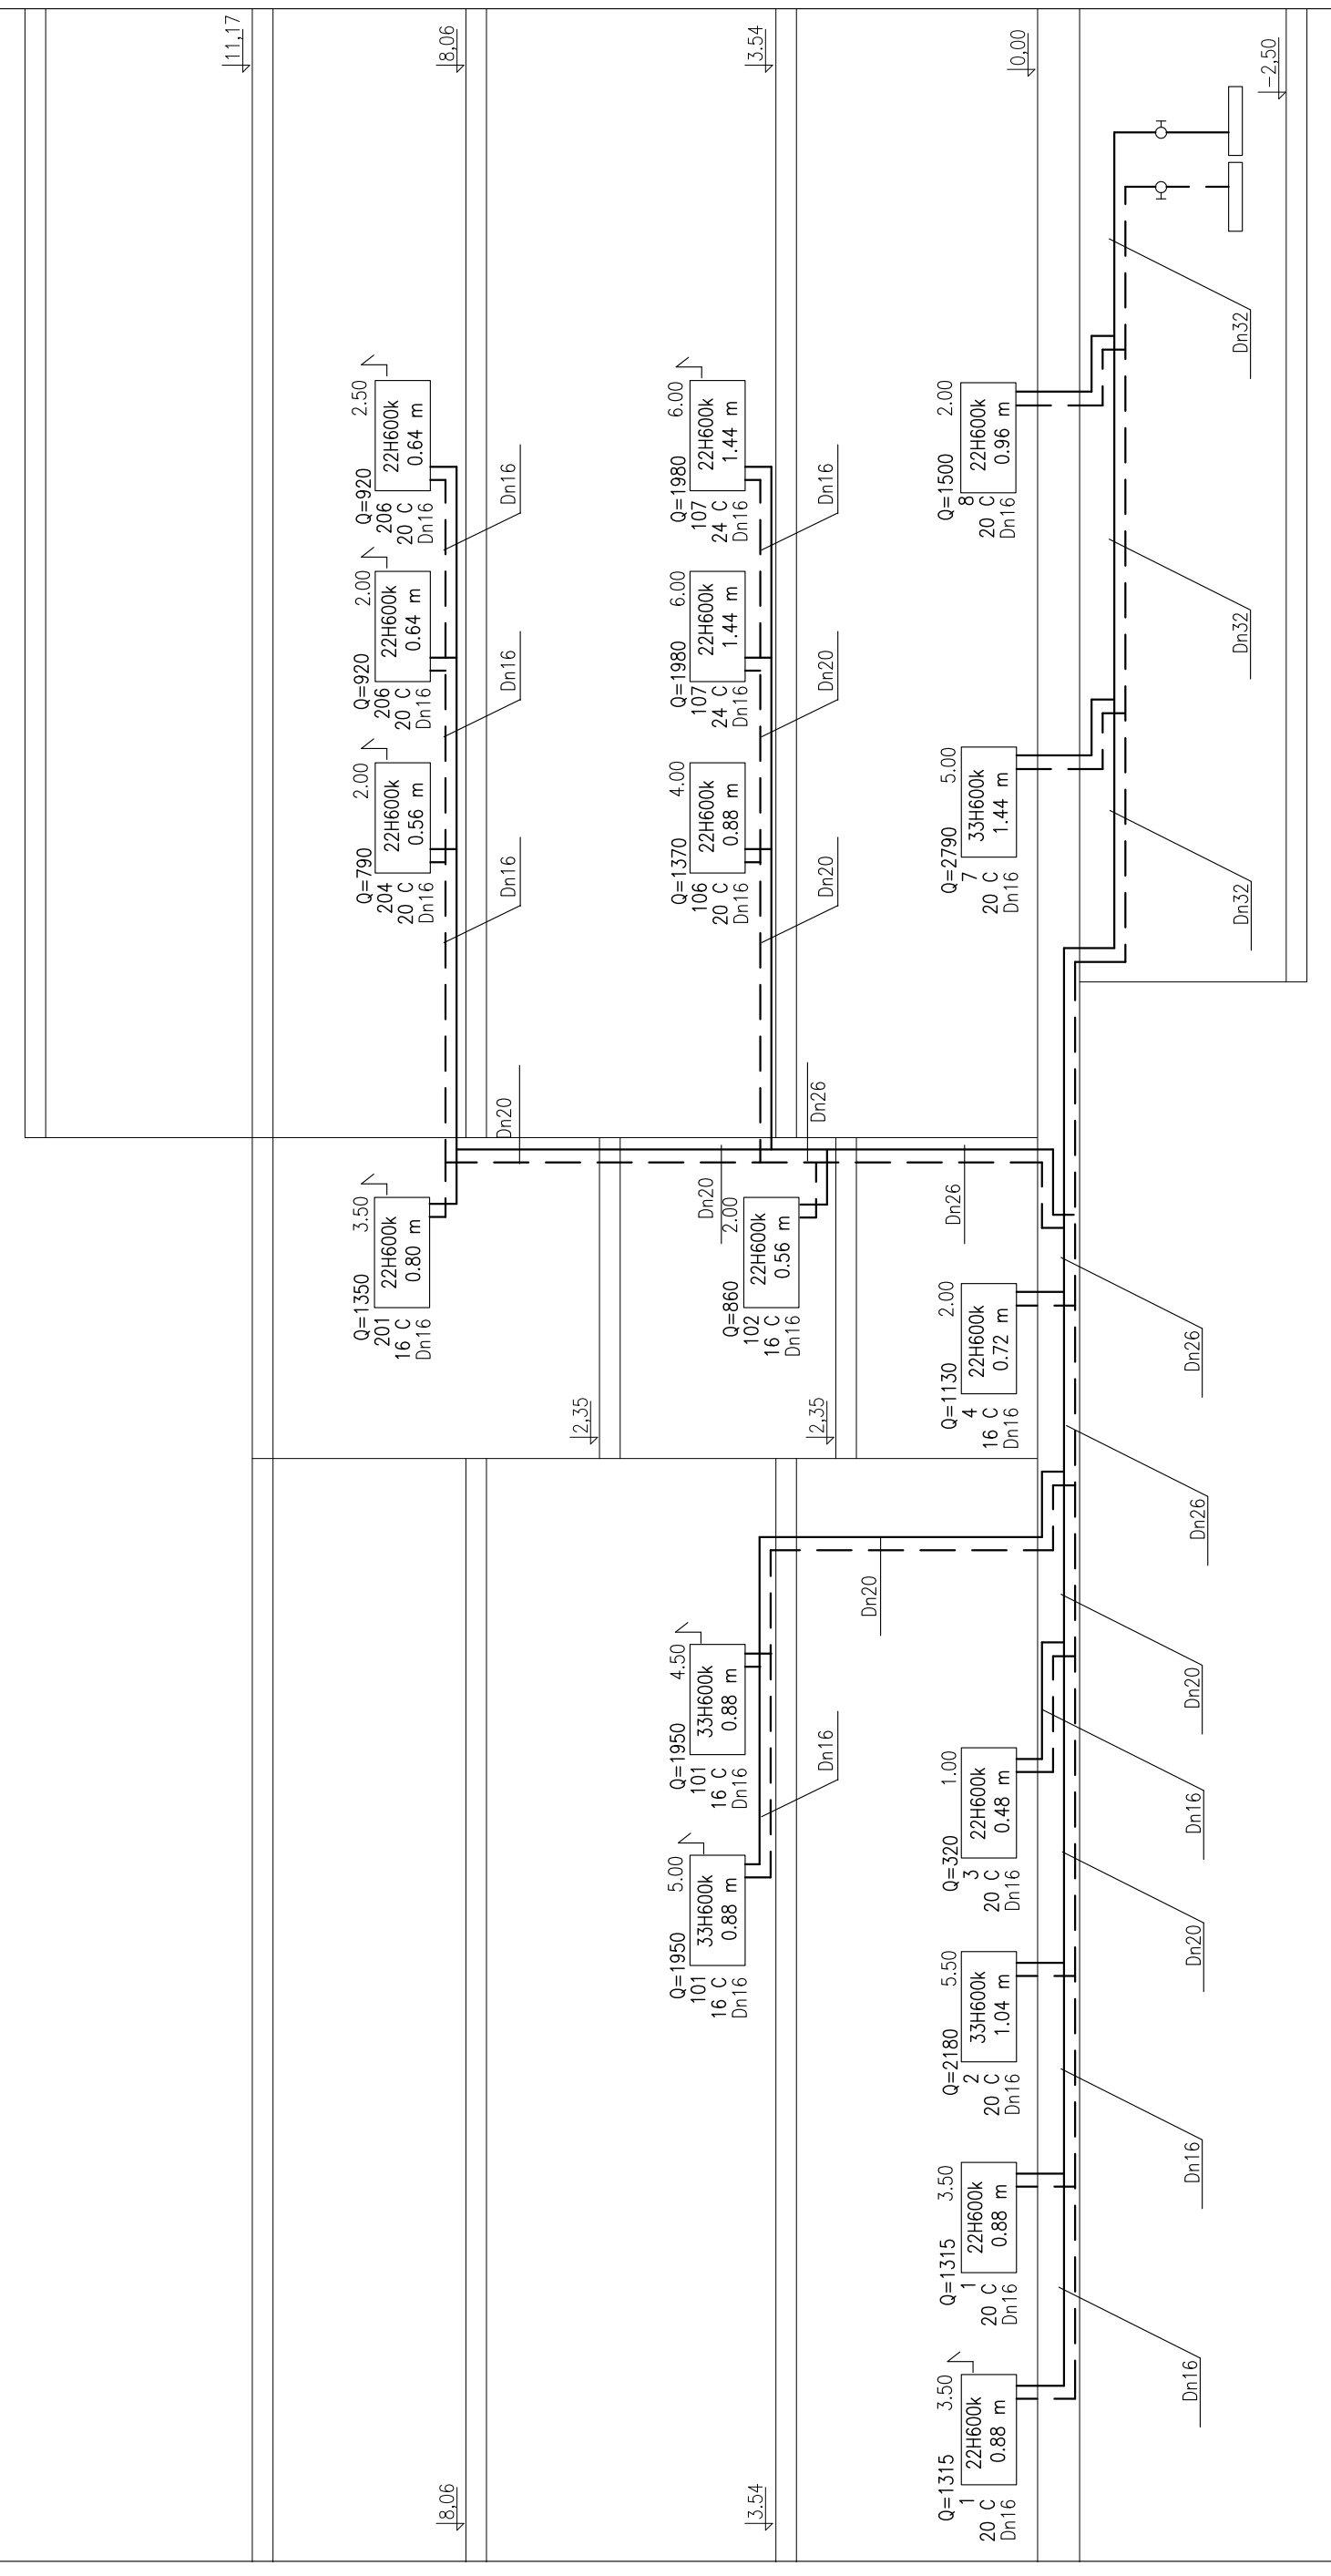

grzejnik z odpowietrznikiem ręcznym

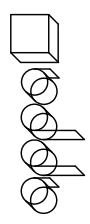 autorska pracownia projektowania architektury "APPA-Jan Pudło"	
lokalizacja	Bedzin ul. Matachowskiego
inwestor	Gmina Bedzin
temat	Zmiana funkcji dworca kolejowego Bedzin Miasto na administracyjno-handlowa
projekt	Projekt budowlany instalacji co i wentylacji mechanicznej
nazwa rys.	INSTALACJA C.O. – ROZWINIĘCIE – CZ. 2
proj. arch.	mgr inż. arch. Jan Pudło upr. proj. 482/85
projektował	mgr inż. Zbigniew Rusek upr.proj.SLK/0638/PW05/04
sprawdził	tech. Czesław Stawiński upr. proj. 286/76
	nr rys. CO/17