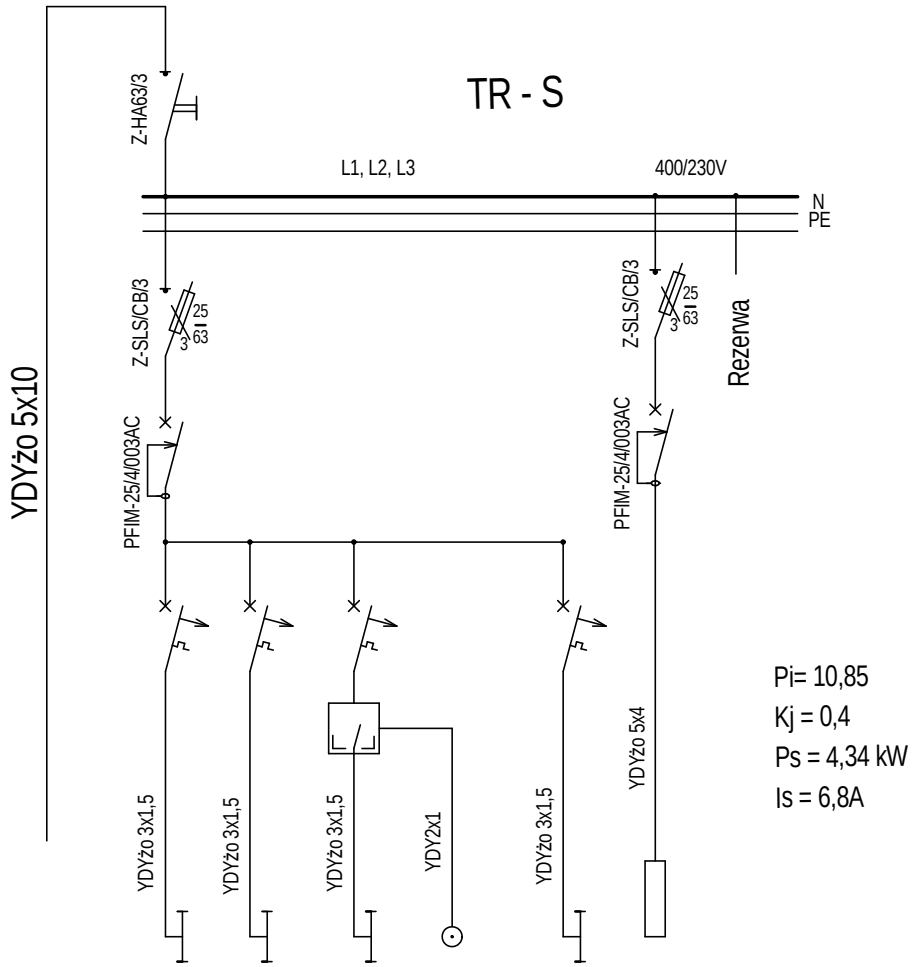

-	1	4	-	13	9	16	ilość
3	5	0,1	-	0,95	0,65	1,15 moc	kW
Oświetlenie piwnicy	Oświetlenie piwnicy	Klatka schodowa parteru - zegar	Sterowanie	Klatka schodowa piwnica-parter	AKP	Rezerwa	Wyszczególnienie

autorska pracownia projektowania architektury "APPA-Jan Pudło"
41-605 Świętochłowice ul. Moniuszki 3/8 tel.,fax: 0/32 245 39 61

adres	Będzin ul. Małachowskiego, dworzec Będzin Miasto		
temat	Zmiana funkcji dworca kolejowego Będzin-Miasto na administracyjno- handlową		
projekt	Projekt budowlany wykonawczy wewnętrznych instalacji elektrycznych		
nazwa rys.	Schemat tablicy rozdzxielczej piwnicy TR-S		
proj. arch.	mgr inż. arch. Jan Pudło upr. proj. 482/85		skala:1:50
projektował	mgr inż Juliusz Nowacki upr. proj. 56/75/kt		nr rys 14
Sprawdził	mgr inż. Krzysztof Biskup upr. proj. 203/84		