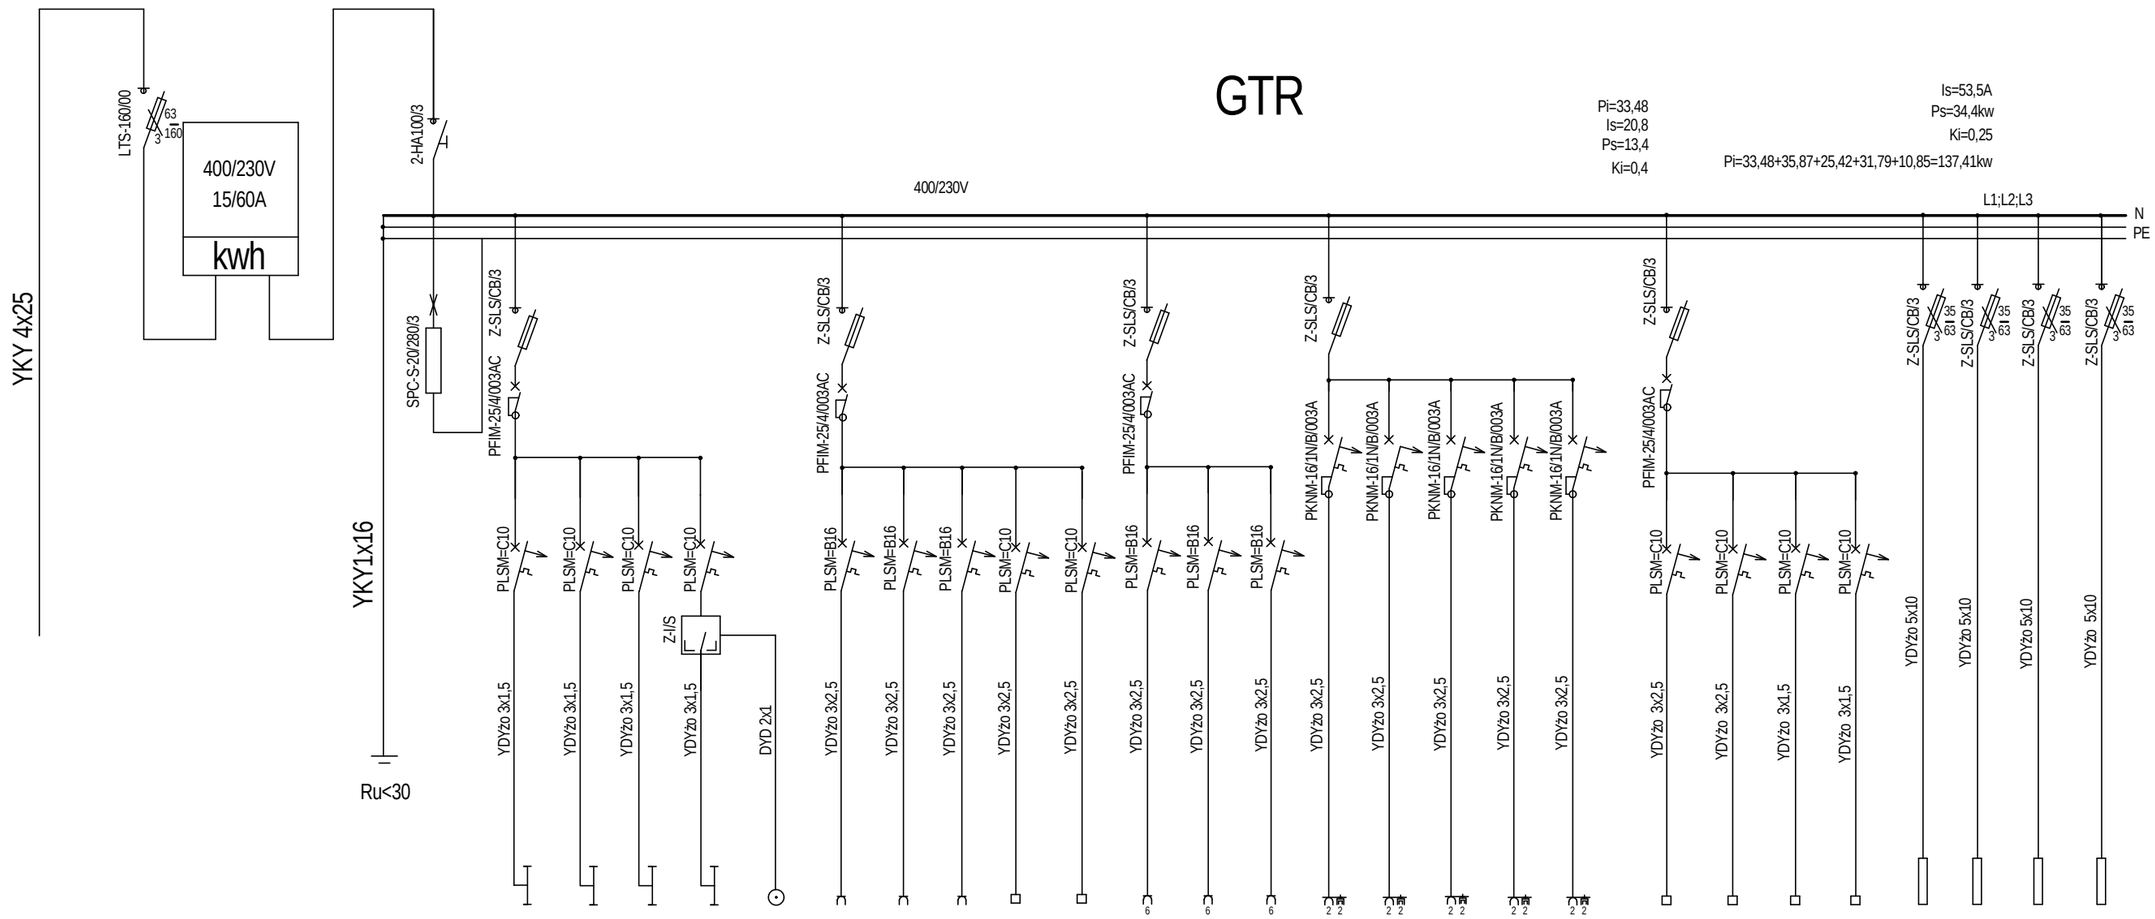

				8	9	3	7	-	2	3	1	1	6	6	6	6	2	1	1	1	1	1+2	1	1	1				
				0,53	0,65	0,1	0,5	-	3	3	3	0,5	0,5	3	3	3	3	3	1,5	1,5	1,5	3,5	0,9	0,1	0,2	35,87	25,42	10,8	31,79
Zasilanie z RG-PKP	Zabezpieczenie przedlicznikowe	Licznik KWG	Rozłącznik na zeszkleniu, uziemienie pktu rozdziału PEN na N oraz PE Ochronniki przepięciowe	Dyżurka, przedsionek WC/N	Sala odpraw, moniring	Magazyny sprzetu i broni	Klatka schodowa	Przyciski na klatce	Dyżurka	Dyżurka, hol	Wc/N	Napęd drzwi	Napęd drzwi	Monitory	Sala odpraw	Sala odpraw	Dyżurka	Sala odpraw	Monitoring	Monitoring	Monitoring	MSCGA - Dyżurka W3-1, W4-1	N1-1, magazyn	P1, magazyn	PKFY; W5-1	TR-1P	TR-2P	TR-3P	TR-S

autorska pracownia projektowania architektury "APPA-Jan Pudło"
41-605 Świętochłowice ul. Moniuszki 3/8 tel.,fax: 0/32 245 39 61

adres	Będzin ul. Małachowskiego, dworzec Będzin Miasto		
temat	Zmiana funkcji dworca kolejowego Będzin-Miasto na administracyjno- handlową		
projekt	Projekt budowlany wykonawczy wewnętrznych instalacji elektrycznych		
nazwa rys.	Schemat GTR i zasilanie parteru		
proj. arch.	mgr inż. arch. Jan Pudło upr. proj. 482/85		skala:1:50
projektował	mgr inż Juliusz Nowacki upr. proj. 56/75/kt		nr rys 2
Sprawdził	mgr inż. Krzysztof Biskup upr. proj. 203/84		