TR-Toalety

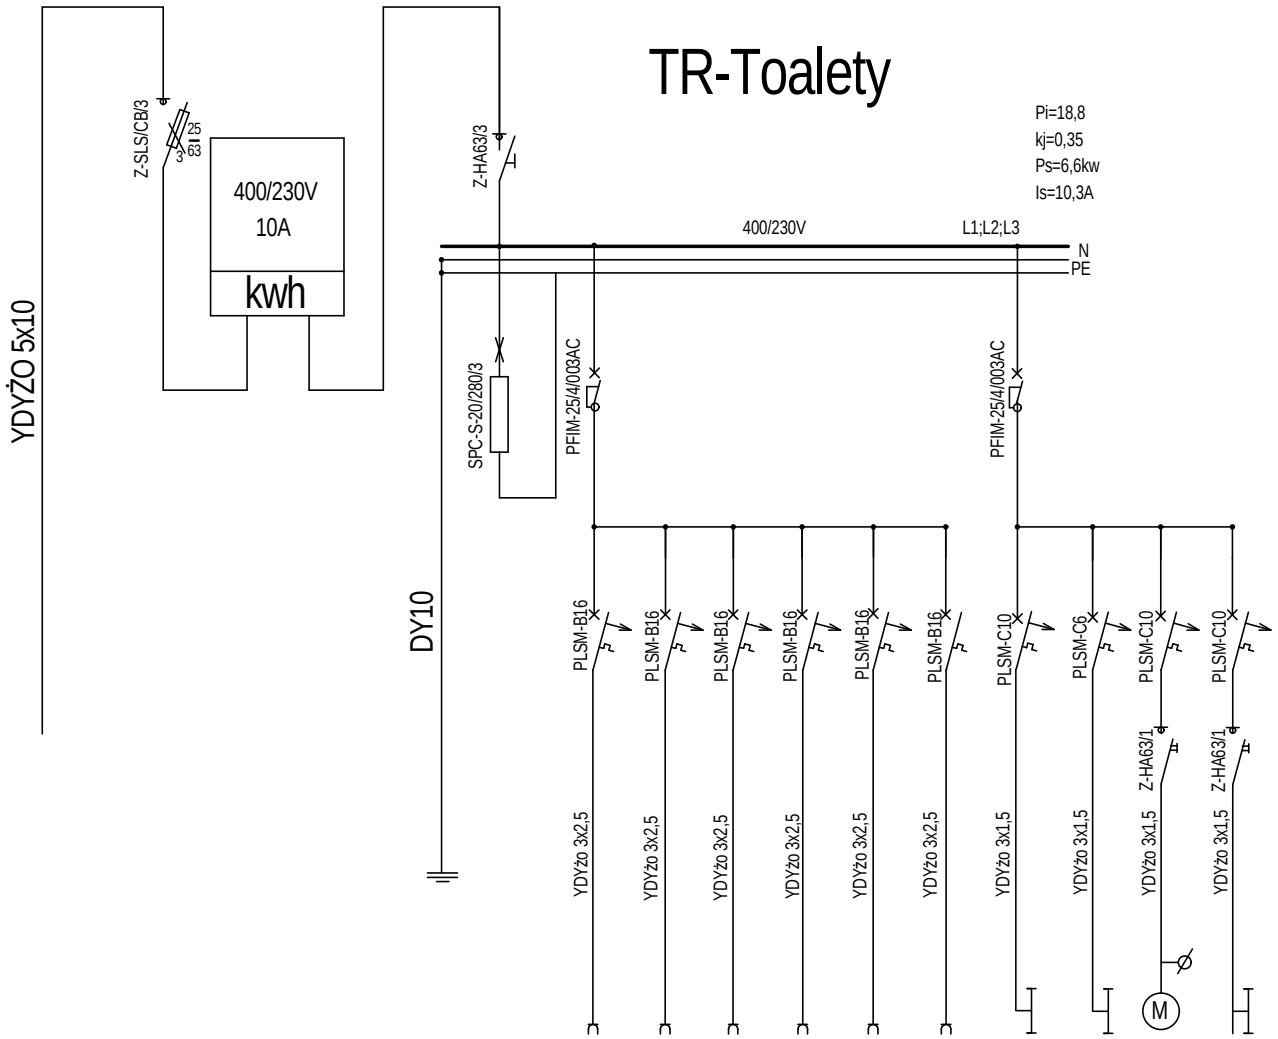

				1	1	3	3	1	1	2	1	9	9	ILOŚĆ
				3	3	3	3	3	3	0,15	0,05	0,5	0,6	MOC KW
Zasilanie z GR	Zabezp.przedlicznikowe	Licznik Rozłącznik na zasilaniu	Uzupełnienie rozgałęzienia PEN na N i PE Ochroniki przepięciowe	Dyżurka	Dyżurka	Umywalnia D	Umywalnia M	WC niepełnospr.D	WC niepełnospr.M	Dyżurka	Wentylator W2-1	Umywalnia,WC/D	Umywalnia,WC/m	Wyszczególnienie

autorska pracownia projektowania architektury "APPA-Jan Pudło"
41-605 Świętochłowice ul. Moniuszki 3/8 tel.,fax: 0/32 245 39 61

adres	Będzin ul. Małachowskiego, dworzec Będzin Miasto		
temat	Zmiana funkcji dworca kolejowego Będzin-Miasto na administracyjno- handlową		
projekt	Projekt budowlany wykonawczy wewnętrznych instalacji elektrycznych		
nazwa rys.	Schemat tablicy rozdzielczej TR-Toalety		
proj. arch.	mgr inż. arch. Jan Pudło upr. proj. 482/85		skala:1:50
projektował	mgr inż Juliusz Nowacki upr. proj. 56/75/kt		nr rys 5
Sprawdził	mgr inż. Krzysztof Biskup upr. proj. 203/84		