



YDY 5x10

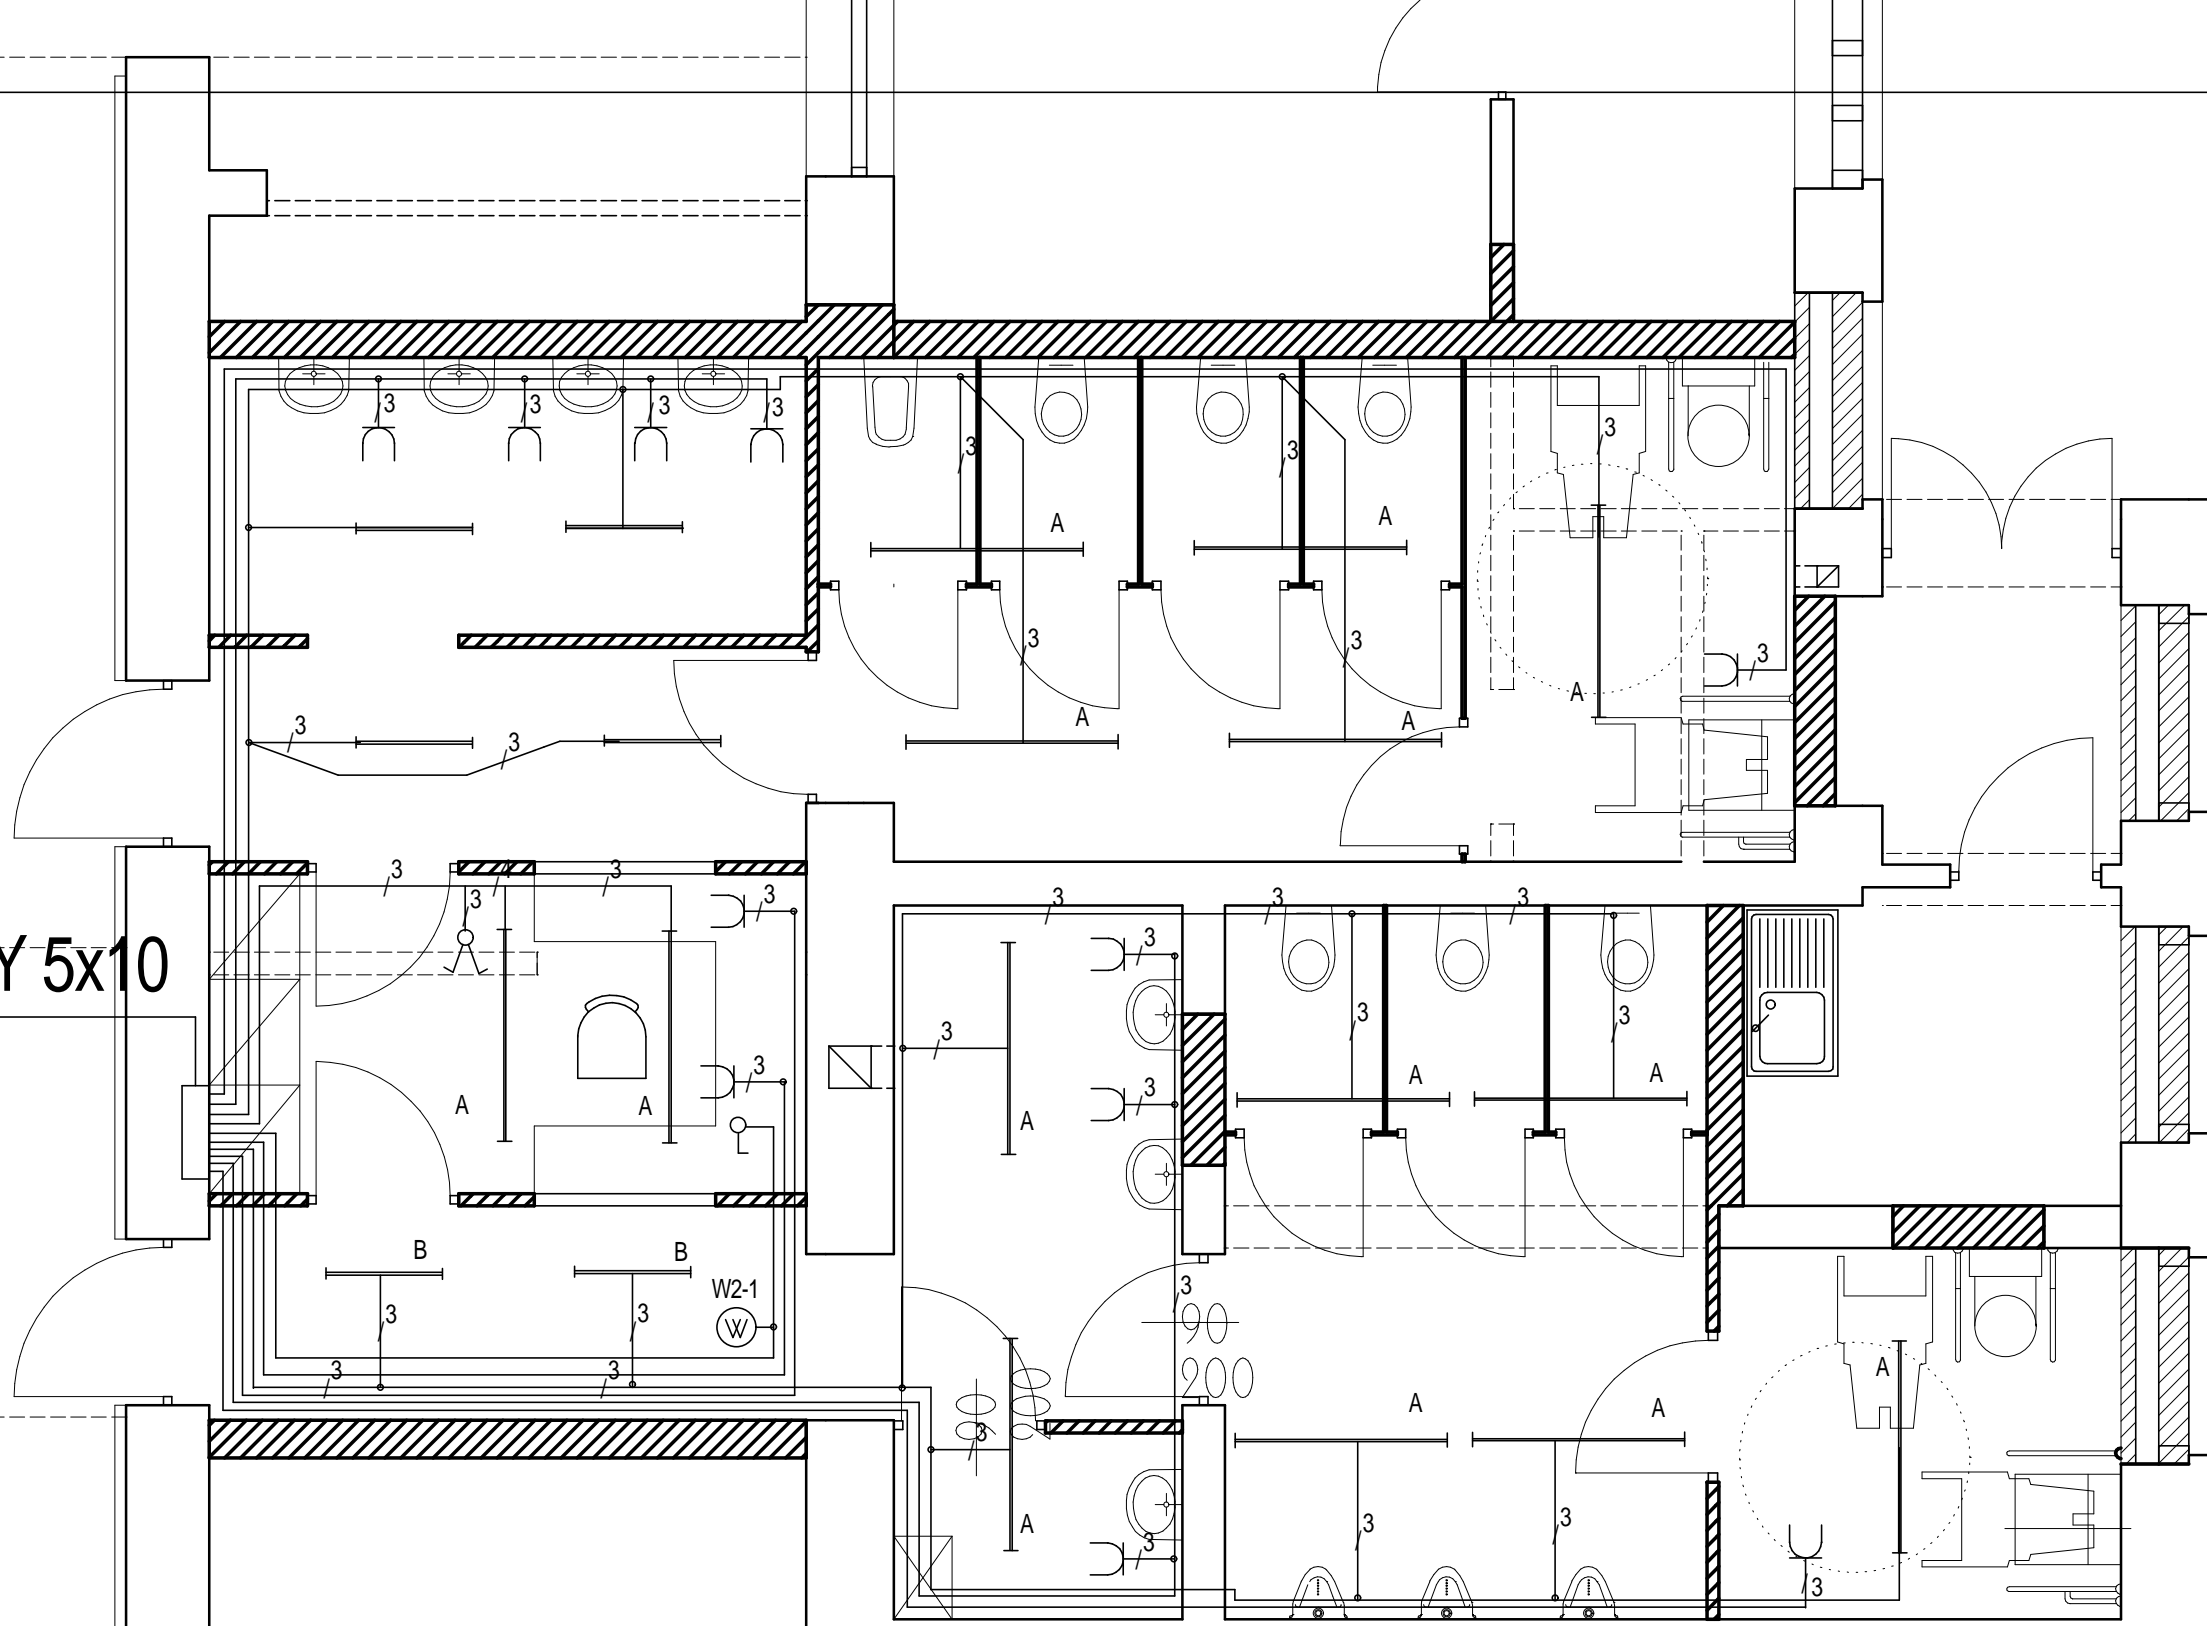

 autorska pracownia projektowania architektury "APPA-Jan Pudło" 41-605 Świętochłowice ul. Moniuszki 3/8 tel.,fax: 0/32 245 39 61	
adres	Będzin ul. Malachowskiego, dworzec Będzin Miasto
temat	Zmiana funkcji dworca kolejowego Będzin-Miasto na administracyjno- handlową
projekt	Projekt budowlany wykonawczy wewnętrznych instalacji elektrycznych
nazwa rys.	Plan instalacji elektrycznej w toaletach
proj. arch.	mgr inż. arch. Jan Pudło upr. proj. 482/85
projektował	mgr inż. Juliusz Nowacki upr. proj. 56/75/kt
Sprawdził	mgr inż. Krzysztof Biskup upr. proj. 203/84
skala:	1:50
nr rys	6