


Lp	Jedn.	Ilość	Wyszczególnienie	Typ	Nr kat.	Uwagi
1	m	220	Kabel instalacyjny KroNET Kat 6	U/UTP-LSOH	8004112203	Krone
2	m	6	Drabinka kablowa system H50	DKD- 250 H50/2	450 125	Baks
3	Komp.	1	Szafa rozdzielcza	19" - 42U	65697042U88	Krone

Uwagi:

- 1- drabinkę mocować w ścianie
- 2- Kable układać na drabince

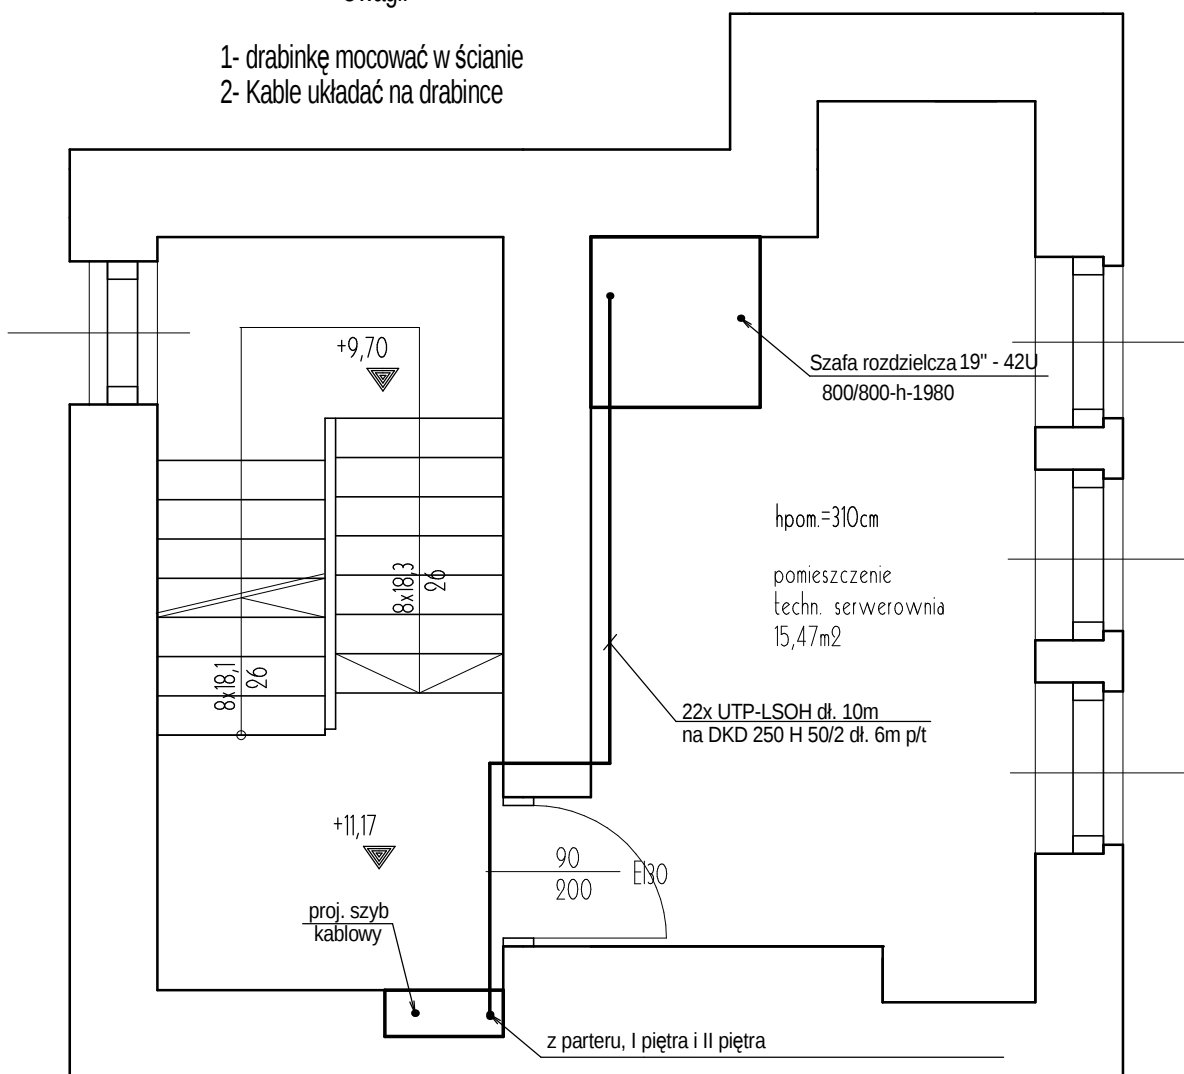

autorska pracownia projektowania architektury "APPA-Jan Pudło"
41-605 Świętochłowice ul. Moniuszki 3/8 tel.,fax: 0/32 245 39 61

adres	Będzin ul. Małachowskiego, dworzec Będzin Miasto		
temat	Zmiana funkcji dworca kolejowego Będzin-Miasto na administracyjno- handlową		
projekt	Projekt budowlany wykonawczy instalacji teleinformatycznej		
nazwa rys.	Instalacje urządzeń na III piętrze		
proj. arch.	mgr inż. arch. Jan Pudło upr. proj. 482/85		skala 1:50
opracował	Stanisław Pera ONB-907 u/12/75		nr rys 4
projektant	Juliusz Nowacki upr.proj. nr 56/75/Kt		