


Konfiguracja okablowania strukturalnego

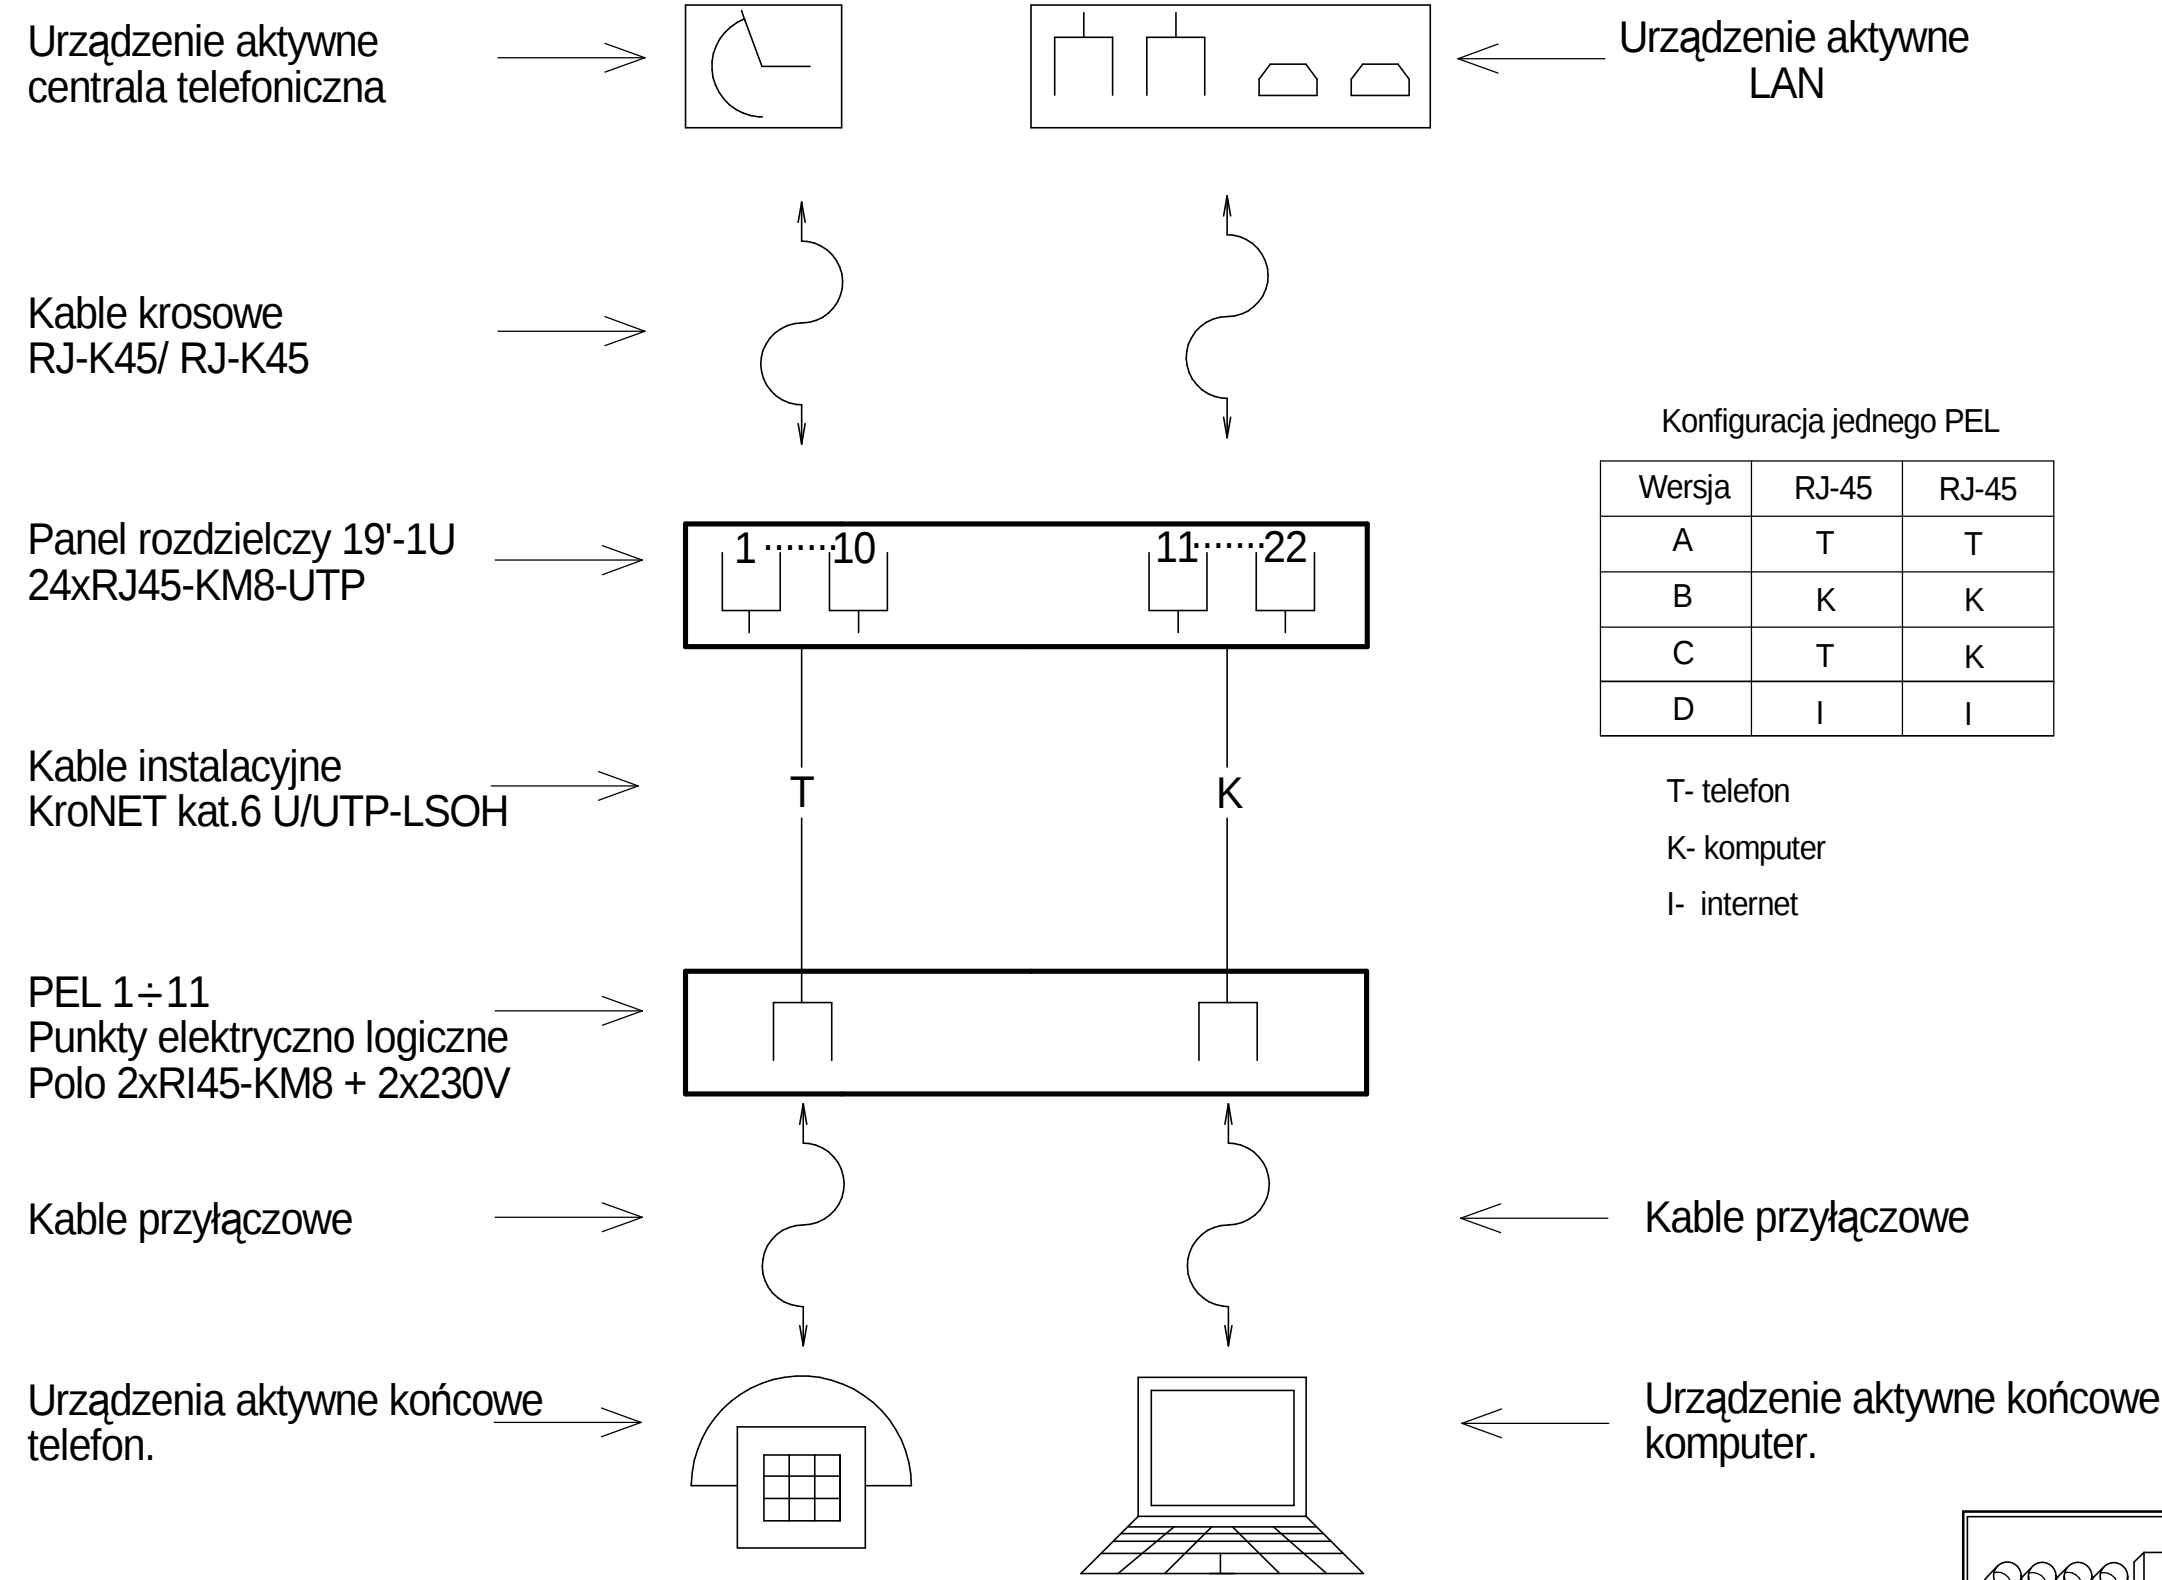

autorska pracownia projektowania architektury "APPA-Jan Pudło"
41-605 Świętochłowice ul. Moniuszki 3/8 tel.,fax: 0/32 245 39 61

adres	Będzin ul. Małachowskiego, dworzec Będzin Miasto		
temat	Zmiana funkcji dworca kolejowego Będzin-Miasto na administracyjno- handlową		
projekt	Projekt budowlany wykonawczy instalacji teleinformatycznej		
nazwa rys.	konfiguracja okablowania strukturalnego		
proj. arch.	mgr inż. arch. Jan Pudło upr. proj. 482/85		skala: brak
opracował	Stanisław Pera ONB-907 u/12/75		nr rys 6
projektant	Juliusz Nowacki upr.proj. nr 56/75/Kt		