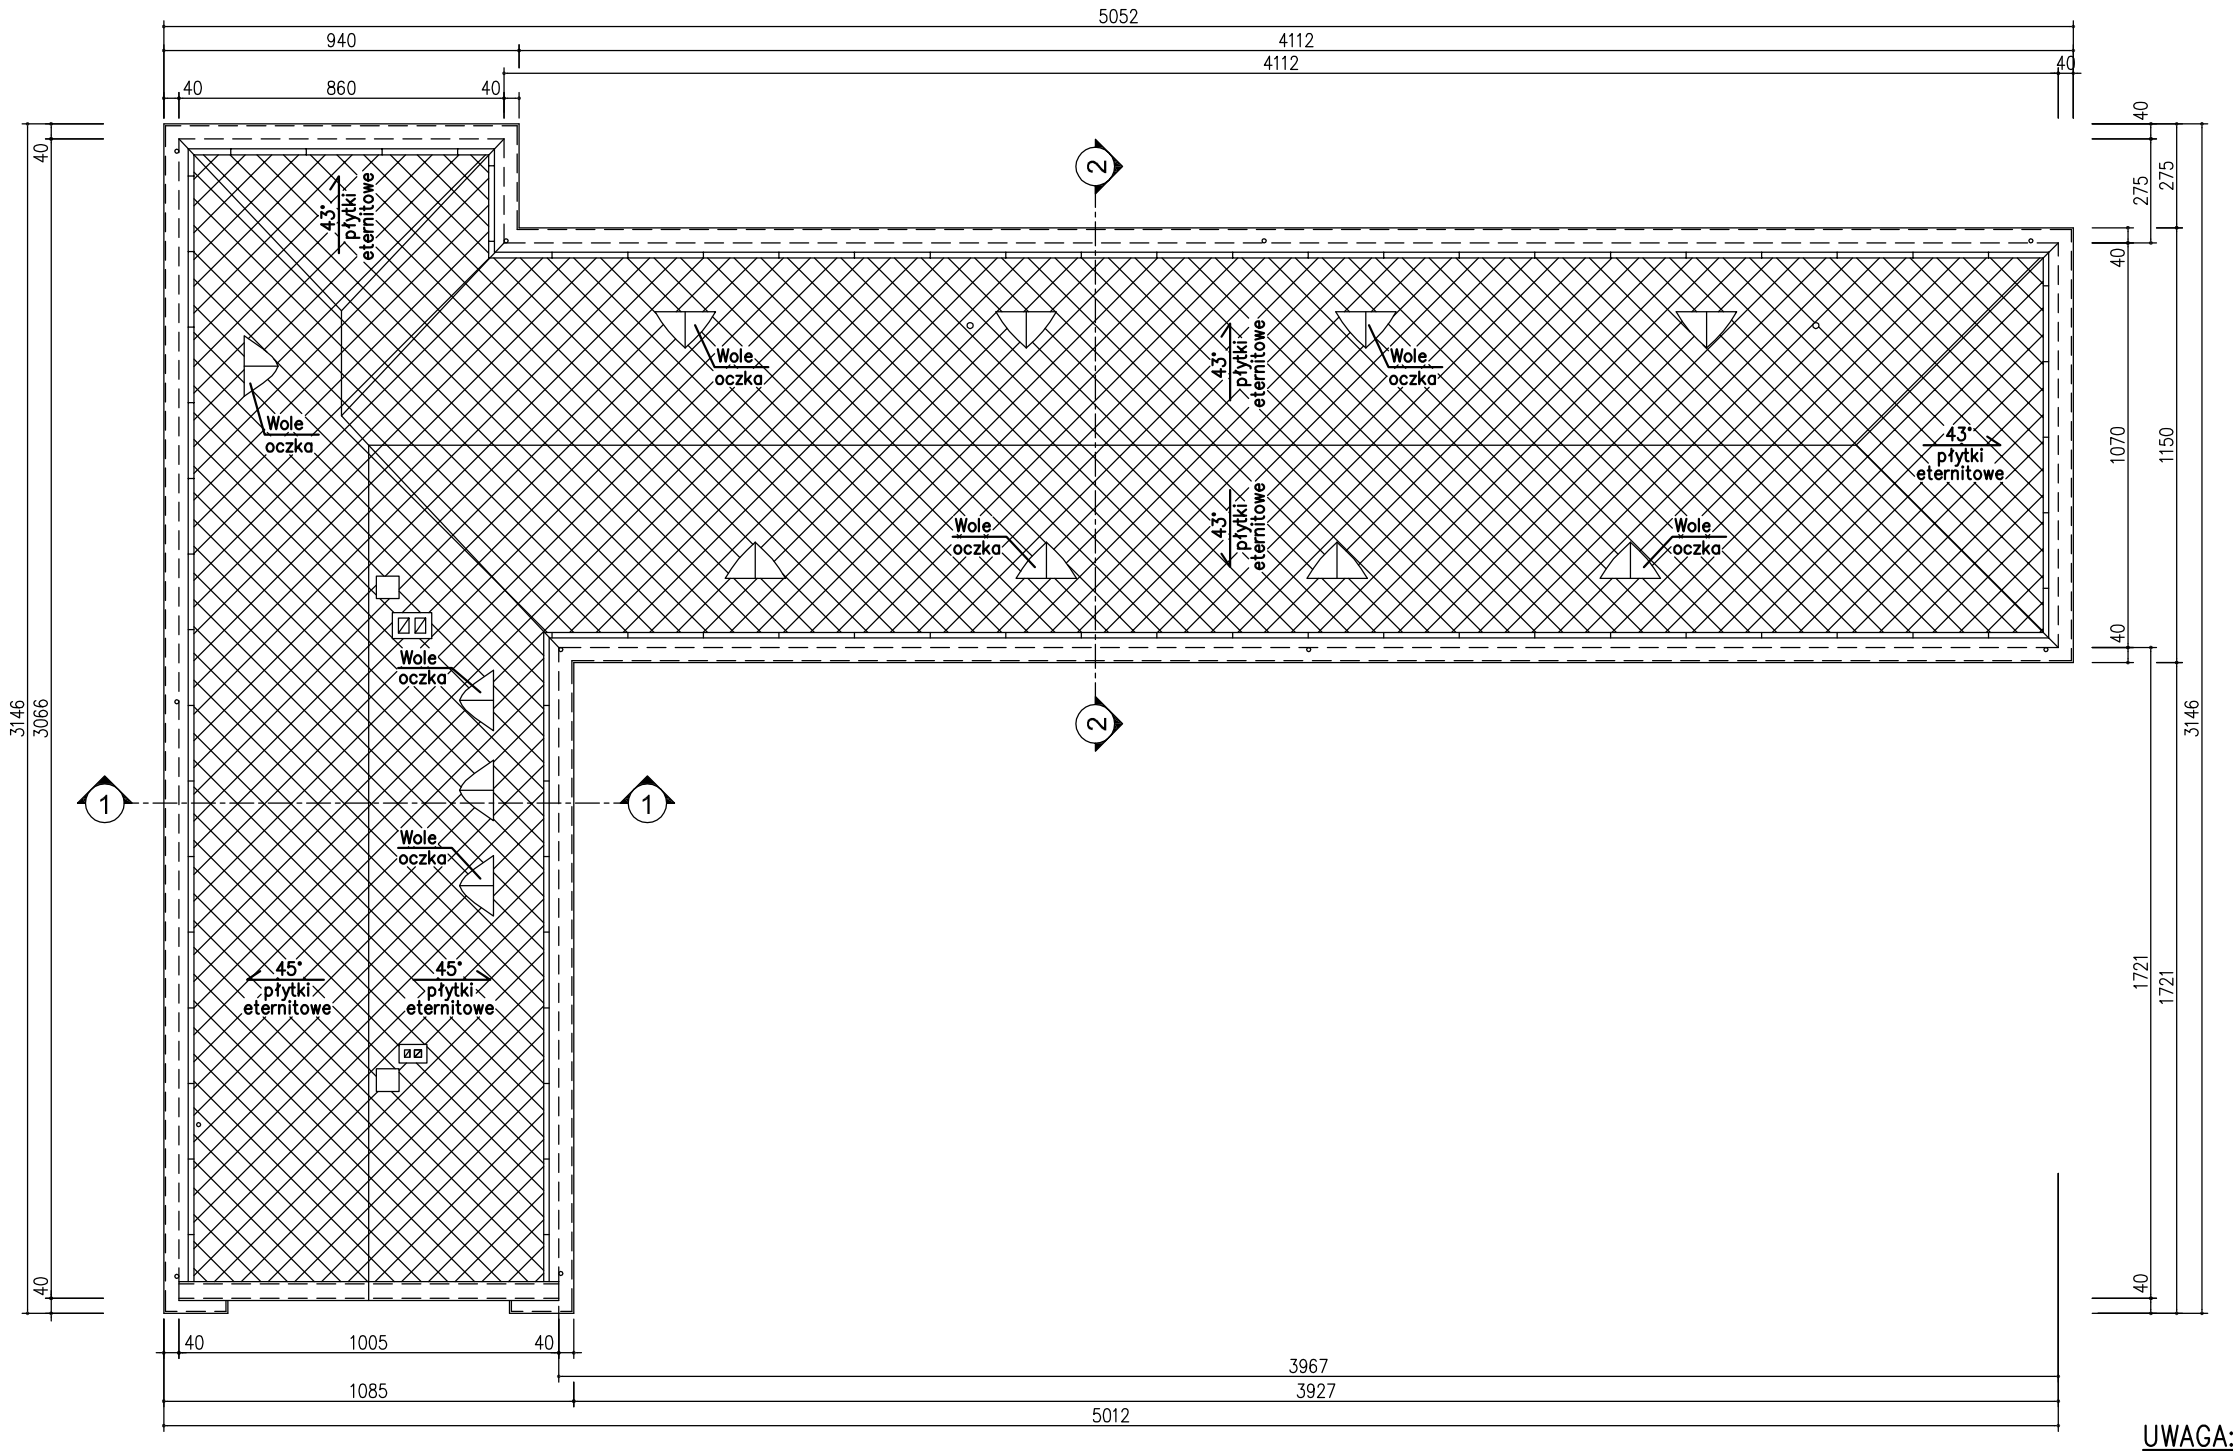

UWAGA:
–WYMIARY PODANO W [cm].
–WYMIARY NALEŻY SPRAWDZIĆ NA BUDOWIE

PRACOWANIA PROJEKTOWA "MIZAWA" MIROSŁAWA ZAWARTKA, 41–200 SOSNOWIEC ul. ANDERSA 41, tel. 501070644					
INWESTOR	GMINA BĘDZIN. BĘDZIN, ul. 11 LISTOPADA 20				
OBIEKT, ADRES	PRZEDSZKOLE NR6. 42–500 BĘDZIN, ul. STALICKIEGO 10a				
NAZWA OPRAC.	WYMIANA POSZYCIA DACHOWEGO, NAPRAWA CZĘŚCI ELEMENTÓW KONSTRUKCJI BUDYNKU, REMONT IZOLACJI ŚCIAN FUNDAMENTOWYCH			SKALA:	NR RYS.:
NAZWA RYS.	RZUT DACHU – INWENTARYZACJA			1:200	I_04
	IMIĘ NAZWISKO	NR UPRAWNIEŃ	SPECJALNOŚĆ:	DATA:	PODPIS:
PROJEKTANT	mgr inż. MIROSŁAW ZAWARTKA	SLK/2121/POOK/08	KONSTRUKCJA	LIPIEC 2010r.	
OPRACOWAŁ	mgr inż. SŁAWOMIR PRUSIEWICZ	SLK/2269/PWOK/08	KONSTRUKCJA	LIPIEC 2010r.	
SPRAWDZIŁ					