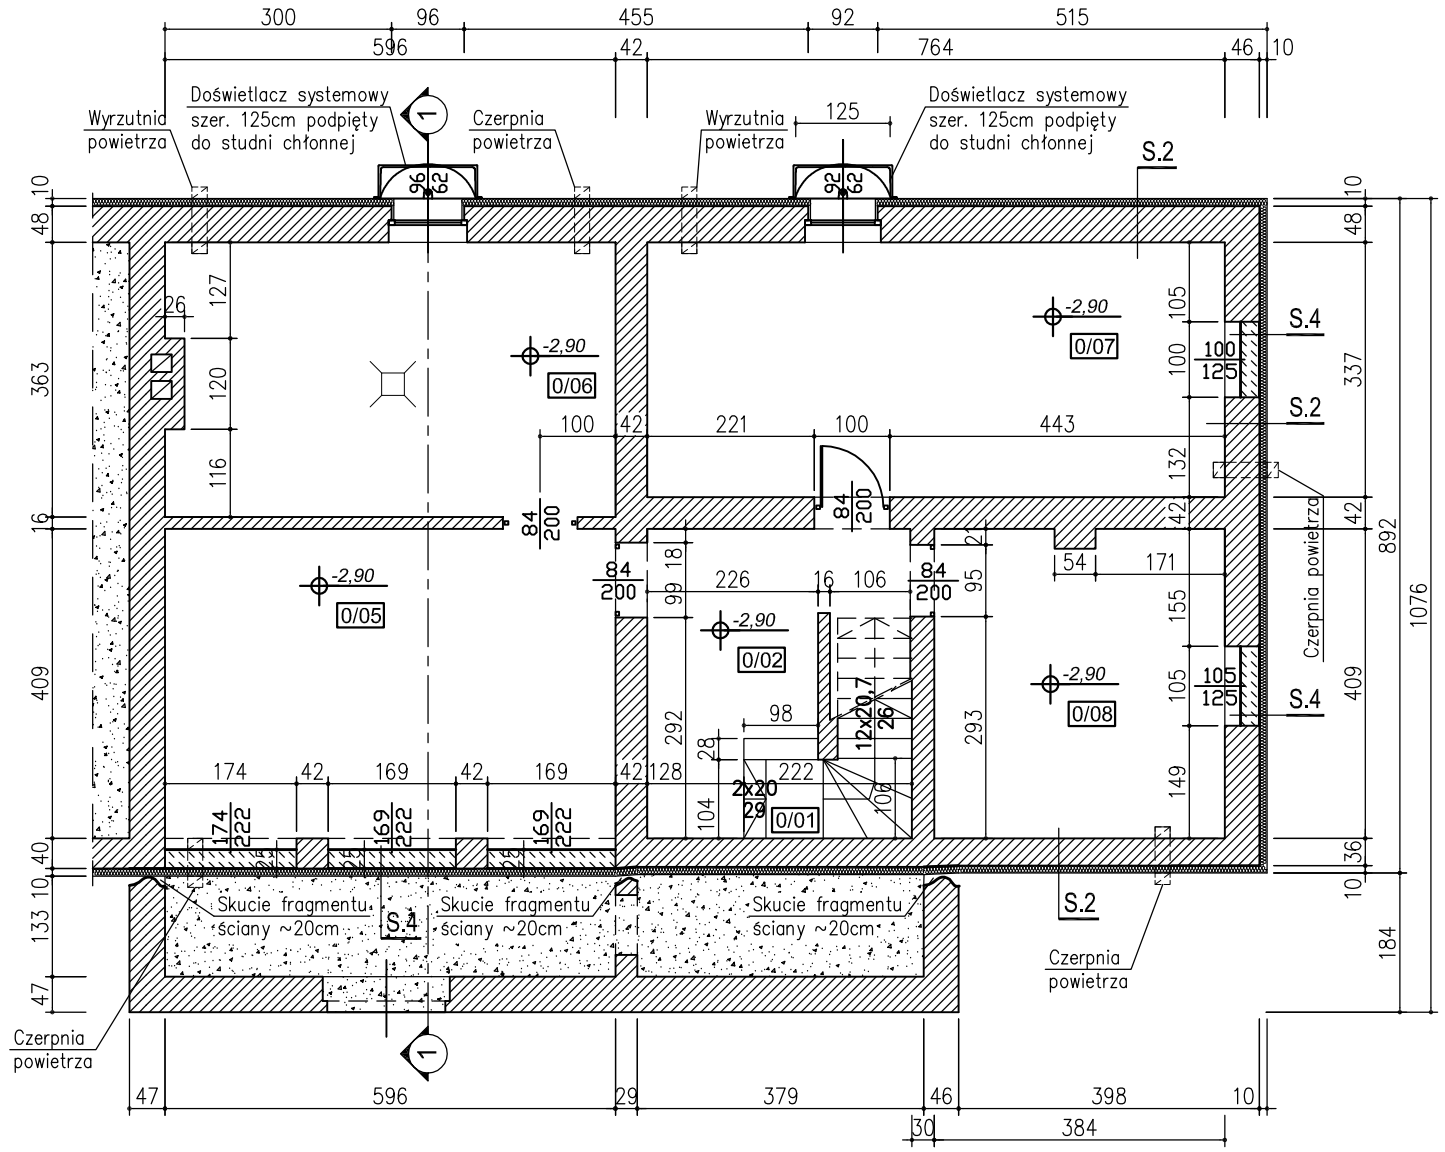

S.2 - ŚCIANA PIWNICY

– ŚCIANA FUNDAMENTOWA MUROWANA OTYNKOWANA	36–48cm
– RAPÓWKA	~1 cm
– 2x DYSPERBIT BEZ ROZPUSZCZALNIKÓW ORGANICZNYCH	–
– POLISTYREN EKSTRUDOWANY XPS KLEJONY NP. LEPIKIEM ASFALTOWYM BEZROZPUSZCZALNIKOWYM W STREFIE COKOŁOWEJ POLISTYREN EKSTRUDOWANY O SZORSTKIEJ POWIERZCHNI	10 cm
– WARSTWA ZBROJĄCA NA SIATCE (STREFA COKOŁOWA)	0,3 cm
– TYNK MOZAIKOWY (STREFA COKOŁOWA)	0,2 cm
– FOLIA KUBEŁKOWA (PONIŻEJ POZ. TERENU)	–

S.3 - ŚCIANA FUNDAMENTOWA

– ŚCIANA FUNDAMENTOWA MUROWANA OTYNKOWANA	36–48cm
– RAPÓWKA	~1 cm
– 2x DYSPERBIT BEZ ROZPUSZCZALNIKÓW ORGANICZNYCH	–
– POLISTYREN EKSTRUDOWANY XPS KLEJONY NP. LEPIKIEM ASFALTOWYM BEZROZPUSZCZALNIKOWYM, W STREFIE COKOŁOWEJ POLISTYREN EKSTRUDOWANY O SZORSTKIEJ POWIERZCHNI	10 cm
– WARSTWA ZBROJĄCA NA SIATCE (STREFA COKOŁOWA)	0,3 cm
– TYNK MOZAIKOWY (STREFA COKOŁOWA)	0,2 cm
– FOLIA KUBEŁKOWA (PONIŻEJ POZ. TERENU)	–

S.4 - ŚCIANA FUND. - ZAMUROWANIA

– TYNK CEM.–WAP.	1,5 cm
– MUR Z BLOCZKÓW FUNDAMENTOWYCH BETONOWYCH	25 cm
– RAPÓWKA	~1 cm
– 2x DYSPERBIT BEZ ROZPUSZCZALNIKÓW ORGANICZNYCH	–
– POLISTYREN EKSTRUDOWANY XPS KLEJONY NP. LEPIKIEM ASFALTOWYM BEZROZPUSZCZALNIKOWYM, W STREFIE COKOŁOWEJ POLISTYREN EKSTRUDOWANY O SZORSTKIEJ POWIERZCHNI	10 cm
– WARSTWA ZBROJĄCA NA SIATCE (STREFA COKOŁOWA)	0,3 cm
– TYNK MOZAIKOWY (STREFA COKOŁOWA)	0,2 cm
– FOLIA KUBEŁKOWA (PONIŻEJ POZ. TERENU)	–

UWAGI:

WYMIARY PODANO W [cm].
WYMIARY NALEŻY SPRAWDZIĆ NA BUDOWIE.

LEGENDA :	
	ELEMENTY ISTNIEJĄCE
	ELEMENTY PROJEKTOWANE - BLCZKI FUND. BETONOWE

ZESTAWIENIE POWIERZCHNI UŻYTKOWEJ POM. PIWNICY:

NR	POMIESZCZENIE	WYS.	POW.
0/01	KLATKA SCHODOWA	2,57m	3,36m2
0/02	KOMUNIKACJA	2,57m	9,30m2
0/05	PIWNICA	2,50m	24,38m2
0/06	WĘZEŁ CIEPŁOWNICZY	2,50m	21,32m2
0/07	WARSZTAT	2,53m	25,75m2
0/08	PIWNICA	2,54m	15,57m2
		RAZEM	99,68m2

PRACOWANIA PROJEKTOWA "MIZAWA" MIROSŁAWA ZAWARTKA, 41–200 SOSNOWIEC ul. ANDERSA 41, tel. 501070644					
INWESTOR	GMINA BĘDZIN. BĘDZIN, ul. 11 LISTOPADA 20				
OBIEKT, ADRES	PRZEDSZKOLE NR8. 42–500 BĘDZIN, ul. KRASICKIEGO 16				
NAZWA OPRAC.	WYMIANA POSZYCIA DACHOWEGO, REMONT IZOLACJI ŚCIAN FUNDAMENTOWYCH ORAZ MODERNIZACJA SYTEMU WENTYLACJI GRAWITACYJNEJ			SKALA:	NR RYS.:
NAZWA RYS.	RZUT PIWNICY – PROJEKT			1:100	A_01
	IMIĘ NAZWISKO	NR UPRAWNIEŃ	SPECJALNOŚĆ:	DATA:	PODPIS:
PROJEKTANT ARCHITEKTURA	mgr inż. arch. MAGDALENA ZAJĄC	6/06/SLOKK	ARCHITEKTURA	LIPIEC 2010r.	
PROJEKTANT KONSTRUKCJA	mgr inż. MIROSŁAW ZAWARTKA	SLK/2121/POOK/08	KONSTRUKCJA	LIPIEC 2010r.	
	mgr inż. SŁAWOMIR PRUSIEWICZ	SLK/2269/PWOK/08	KONSTRUKCJA	LIPIEC 2010r.	