


ZESTAWIENIE POWIERZCHNI UŻYTKOWEJ POM. PIWNICY:

| NR | POMIESZCZENIE | WYS. | POW. |
|------|--------------------|-------|---------------------|
| 0/01 | KLATKA SCHODOWA | 2,57m | 3,36m ² |
| 0/02 | KOMUNIKACJA | 2,57m | 9,30m ² |
| 0/05 | PIWNICA | 2,50m | 24,38m ² |
| 0/06 | WĘZEL CIEPŁOWNICZY | 2,50m | 21,32m ² |
| 0/07 | WARSZTAT | 2,53m | 25,75m ² |
| 0/08 | PIWNICA | 2,54m | 15,57m ² |
| | RAZEM | | 99,68m ² |

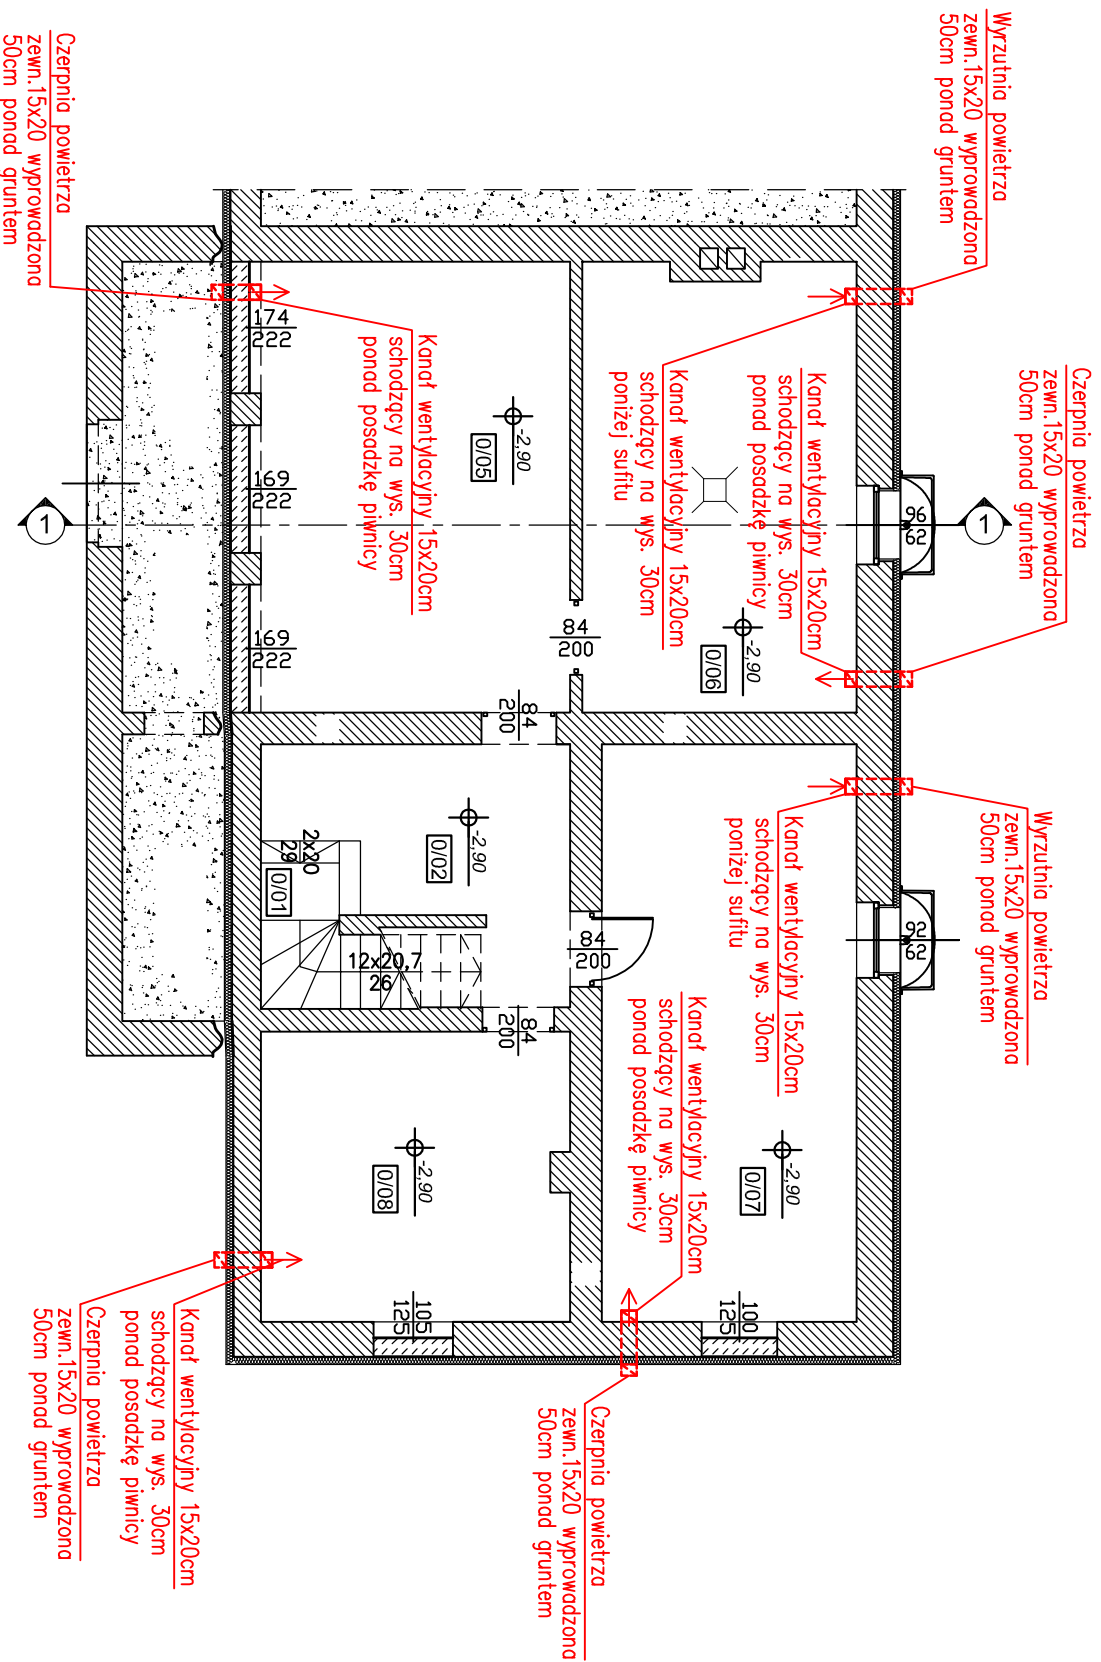

| | | | |
|---|---|------------------|--------------------------|
| PRACOWNIA PROJEKTOWA "MIZAWA" MIROSŁAWA ZAWARTKA, 41-200 SOSNOWIEC ul. ANDERSA 41, tel. 501070644 | | | |
| INWESTOR | GININA BĘDZIN, BĘDZIN, ul. 11 LISTOPADA 20 | | |
| OBIEKT, ADRES | PRZEDSZKOLE NR8, 42-500 BĘDZIN, ul. KRASICKIEGO 16 | | |
| NAZWA OPRAĆ. | WYMIANA POSZCIGIA DACHOWEGO, REMONT IZOLACJI ŚCIAN FUNDAMENTOWYCH ORAZ MODERNIZACJA SYTEMU WENTYLACJI GRAWITACYJNEJ | SKALA: | NR RYS.: IW_01 |
| NAZWA RYS. | RZUT PIWNICY – WENTYLACJA – PROJEKT | 1:100 | |
| | IMIĘ NAZWISKO | NR UPRAWNIENI | SPECJALNOŚĆ: |
| PROJEKTANT | mgr inż. JADWIGA CZAPŃSKA | 230/82 | INSTAL.-INŻ. |
| WENTYLACJA | | | |
| OPRACOWANIE GRAFICZNE | mgr inż. MIROSŁAW ZAWARTKA | SLK/2121/P00K/08 | KONSTRUKCJA |
| | mgr inż. SŁAWOMIR PRUSIEWICZ | SLK/2289/PWOK/08 | KONSTRUKCJA |
| | | | DATA: |
| | | | 2010r. |
| | | | DATA: |
| | | | 2010r. |