


ELEWACJA PÓŁNOCNO-WSCHODNIA

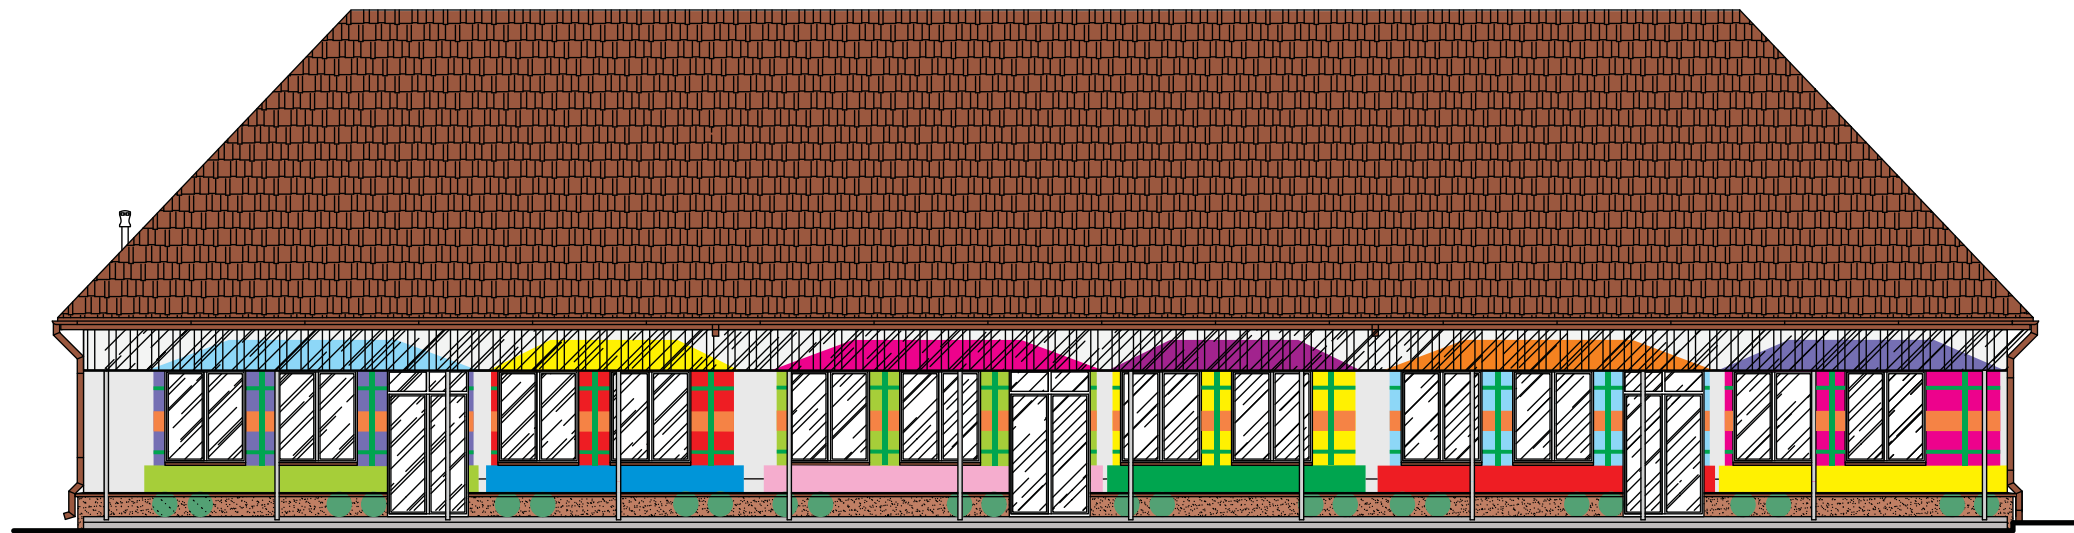

ELEWACJA POŁUDNIOWO-ZACHODNIA

STO 37307

STO 31320

UWAGA

- Obróbka blacharska w kolorze brązowym
- Kolory wydrukowane na projekcie mają charakter orientacyjny ze względów technologicznych

INWESTOR	Gmina Będzin, Będzin, ul. 11 Listopada 20				
OBIEKT, ADRES	Przedszkole nr 8. 42-500 Będzin ul Krasickiego 16				
NAZWA OPRAC.	Projekt kolorystyki budynku przedszkola.			SKALA:	NR RYS:
NAZWA RYS.	KOLORYSTYKA - WARIANT A				AK_2
PROJEKTANT	IMIĘ I NAZWISKO	NR UPRAWNIENI	SPECJALNOŚĆ	DATA:	PODPIS:
	mgr inż. MIROSLAW ZAWARTKA	SKL/2121/POOK/08	KONSTR.-BUD.	LIPIEC 2010	
OPRACOWANIE GRAFICZNE	inż. arch. KAROLINA HOŁDA			LIPIEC 2010	