


ELEWACJA PÓŁNOCNA

LEGENDA

1. STOLARKA DRZWIOWA PCV – KOLOR BIAŁY
2. STOLARKA OKIENNA PCV – KOLOR BIAŁY
3. COKÓŁ – TYNK MOZAIKOWY
4. MUR Ceglany OTYNKOWANY
5. OKAP – PODBITKA PCV
6. SCHODY ZEWN.
7. POCHYLNIA DLA OSÓB NIEPEŁNOSPRAWNYCH
8. TARAS Z KOSTKI BRUKOWEJ
9. POKRYCIE DACHU – BLACHODACHÓWKA
10. OKNO DACHOWE
11. RYNNY I RURY SPUSTOWE PCV
12. INSTALACJA ODGROMOWA
13. KOMINY MUROWANE
14. KOMINKI WENTYLACYJNE
15. KRATKA WENTYLACYJNA
16. CZERPNIĄ / WYRZUTNIA POWIETRZA
17. WYLĄZ DACHOWY
18. ŁAWY KOMINIARSKIE
19. OBRÓBKA BLACHARSKA ATTYKI

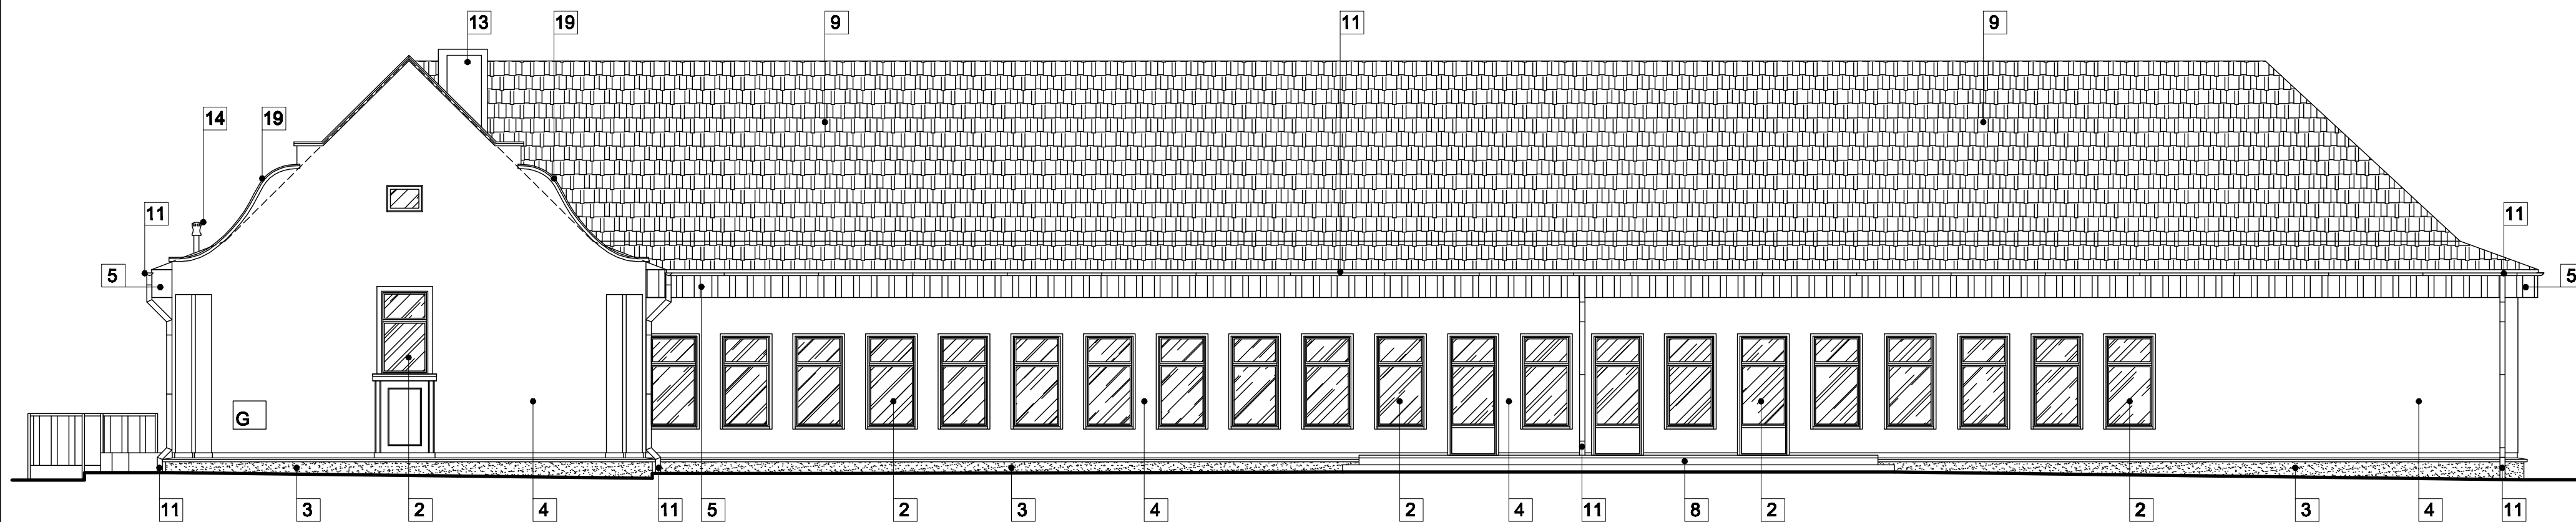

ELEWACJA POŁUDNIOWA

PRACOWNIA PROJEKTOWA "MIZAWA" MIROSŁAW ZAWARTKA, 41-200 SOSNOWIEC ul. ANDERSA 41, tel. 501070644					
INWESTOR	GMINA BĘDZIN, BĘDZIN, ul. 11 LISTOPADA 20				
OBIEKT, ADRES	PRZEDSZKOLE NR6. 42-500 BĘDZIN, ul. STALICKIEGO 10a				
NAZWA OPRAC.	WYMIANA POSZYCIA DACHOWEGO, NAPRAWA CZĘŚCI ELEMENTÓW KONSTRUKCJI BUDYNKU, REMONT IZOLACJI ŚCIAN FUNDAMENTOWYCH			SKALA:	NR RYS.:
NAZWA RYS.	ELEWACJE: PÓŁNOCNA, POŁUDNIOWA PROJEKT			1:100	A_08
	IMIĘ NAZWISKO	NR UPRAWNIENI	SPECJALNOŚĆ:	DATA:	PODPIS:
PROJEKTANT ARCHITEKTURA	mgr inż. arch. MAGDALENA ZAJĄC	6/06/SL0K	ARCHITEKTURA	LIPIEC 2010r.	
PROJEKTANT KONSTRUKCJA	mgr inż. MIROSŁAW ZAWARTKA	SLK/2121/P00K/08	KONSTRUKCJA	LIPIEC 2010r.	
	mgr inż. SŁAWOMIR PRUSIEWICZ	SLK/2269/PWOK/08	KONSTRUKCJA	LIPIEC 2010r.	