


ELEWACJA PÓŁNOCNA

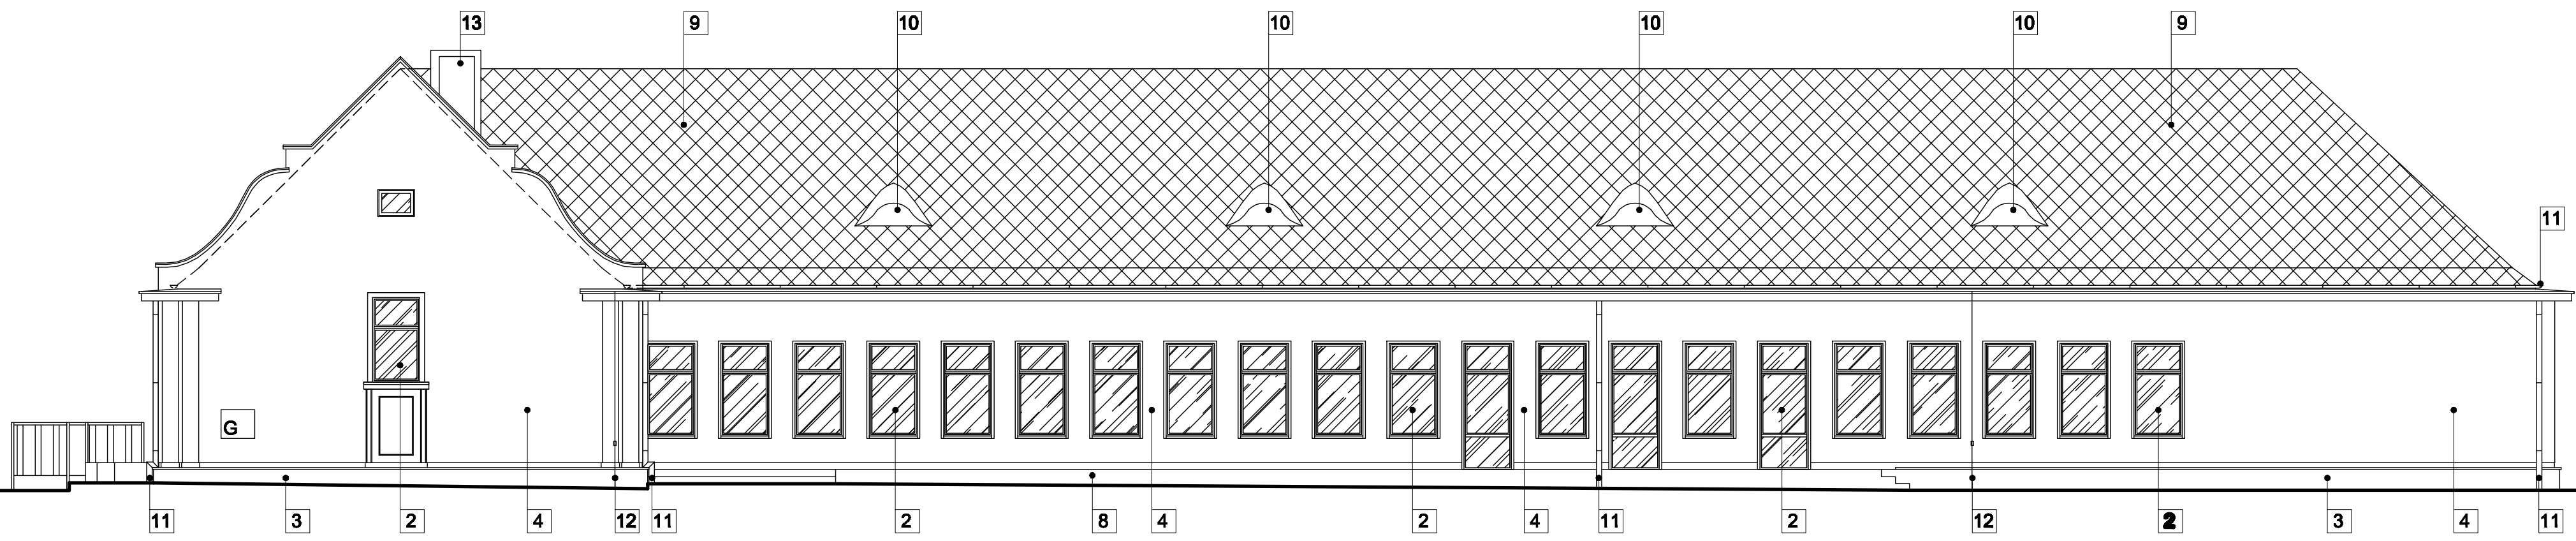

ELEWACJA POŁUDNIOWA

LEGENDA

1. STOLARKA DRZWIOWA PCV – KOLOR BIAŁY
2. STOLARKA OKIENNA PCV – KOLOR BIAŁY
3. COKÓŁ OTYNKOWANY – KOLOR SZARY
4. MUR CEGLANY OTYNKOWANY – KOLOR SZARY
5. GZYMS – PŁYTA BETONOWA
6. SCHODY ZEWN.
7. POCHYLNIA DLA OSÓB NIEPEŁNOSPRAWNYCH
8. TARAS Z PŁYT BETONOWYCH
9. POKRYCIE DACHU – PŁYTKI ETERNITOWE – KOLOR SZARY
10. WOLE OCZKA
11. RYNNY I RURY SPUSTOWE – KOLOR BRĄZOWY
12. INSTALACJA ODGROMOWA
13. KOMINY MUROWANE
14. KOMINKI WENTYLACYJNE
15. KRATKA WENTYLACYJNA
16. WYŁĄZ DACHOWY

PRACOWNIA PROJEKTOWA "MIZAWA" MIROSLAWA ZAWARTKA, 41-200 SOSNOWIEC ul. ANDERSA 41, tel. 501070644					
INWESTOR	GMINA BĘDZIN, BĘDZIN, ul. 11 LISTOPADA 20				
OBIEKT, ADRES	PRZEDSZKOLE NR6. 42-500 BĘDZIN, ul. STALICKIEGO 10a				
NAZWA OPRAC.	WYMIANA POSZYCIA DACHOWEGO, NAPRAWA CZĘŚCI ELEMENTÓW KONSTRUKCJI BUDYNKU, REMONT IZOLACJI ŚCIAN FUNDAMENTOWYCH	SKALA:	NR RYS.:		
NAZWA RYS.	ELEWACJE: PÓŁNOCNA, POŁUDNIOWA INWENTARYZACJA	1:100	I_07		
	IMIĘ NAZWISKO	NR UPRAWNIENI	SPECJALNOŚĆ:	DATA:	PODPIS:
PROJEKTANT	mgr inż. MIROSLAW ZAWARTKA	SLK/2121/PWOK/08	KONSTRUKCJA	LPIEC 2010r.	
OPRACOWAŁ	mgr inż. SŁAWOMIR PRUSIEWICZ	SLK/2269/PWOK/08	KONSTRUKCJA	LPIEC 2010r.	
SPRAWDZIŁ					