


PRZEDŁUŻENIE OKAPU

skala 1:20

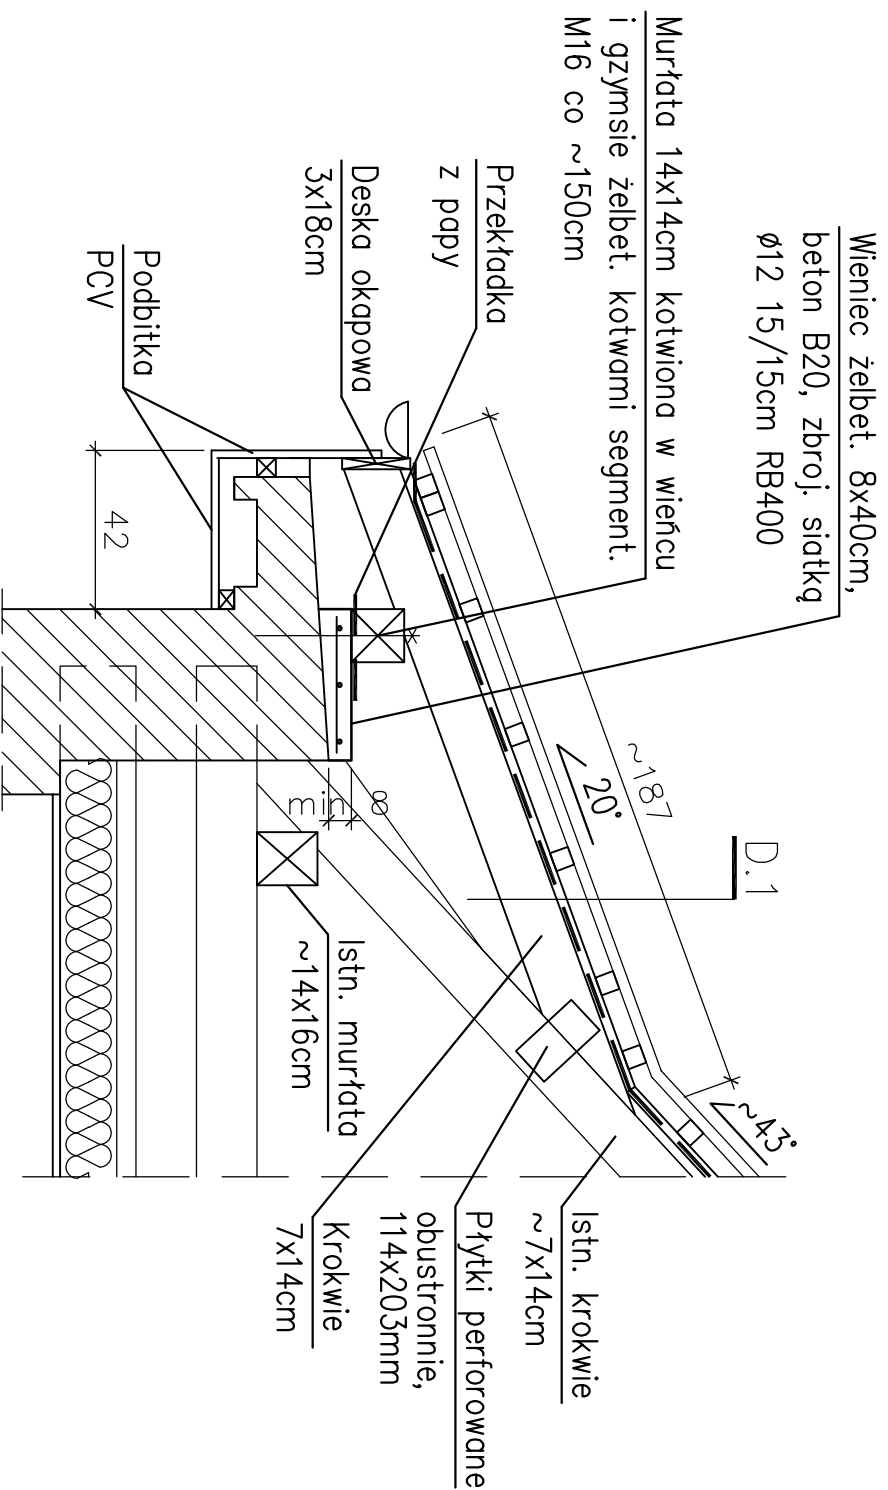

UWAGA:

- WYMIARY PODANO W [cm].
- WYMIARY NALEŻY SPRAWDZIĆ NA BUDOWIE
- WIEŻBA DACHOWA IMPREGNOWANA PREPARATEM FOBOS M2,
- PRZEDŁUŻENIE OKAPU Z KROKWI 7x14cm, DREWNO IGLASTE (ŚWIERK) KLASY C27 IMPREGNOWANE CIŚNIENIOWO – FOBOS M2 KROKWE MONTOWAĆ OD CZOŁA ISTN. KROKWI. POŁĄCZENIE ZA POMOCĄ PŁYTEK PERFOROWANYCH USYTUOWANYCH PO OBU STRONACH POŁĄCZENIA. PRZED MONTAŻEM SPRAWDZIĆ STAN ISTN. KROKWI
- MURŁATA 14x14cm KOTWIONA W PROJ. WIEŃCU I ISTN. GZYMSIE CO ~150cm, KOTWY SEGMENTOWE M16, MURŁATA MONTOWANA W OBRYSIE ŚCIAN ZEWN. NIEDOPUSZCZALNE JEST MONTOWANIE MURŁATY NA WSPORNIKOWEJ CZĘŚCI GZYMSU.
- NA STYKU ELEMENTÓW DREWNIANYCH Z ELEMENTAMI MUROWYMI, ŻELBETOWYMI I STALOWYMI STOSOWAĆ PRZEKŁADKI Z PAPY
- WIENIEC ŻELBETOWY min 6x40cm, BETON B20 ZBROJONY SIATKĄ ø12 15/15cm RB400. SIATKA UKŁADANA Z ZAKŁADEM 40cm

PRACOWNIA PROJEKTOWA "MIZAWA" MIROSZAWA ZAWARTKA, 41-200 SOSNOWIEC ul. ANDERSA 41, tel. 501070644			
INWESTOR	GMINA BĘDZIN, BĘDZIN, ul. 11 LISTOPADA 20		
OBIEKT, ADRES	PRZEDSZKOLE NR6, 42-500 BĘDZIN, ul. STALICKIEGO 10a		
NAZWA OPRAĆ.	WYMIANA POSZCIGA DACHOWEGO, NAPRAWA CZĘŚCI ELEMENTÓW KONSTRUKCJI BUDYNKU, REMONT IZOLACJI ŚCIAN FUNDAMENTOWYCH		
NAZWA RYS.	DETAL PRZEDŁUŻENIA OKAPU – PROJEKT		
	IMIĘ NAZWISKO	NR UPRAWNIENI	SPECJALNOŚĆ:
PROJEKTANT KONSTRUKCJA	mgr inż. MIROSŁAW ZAWARTKA	SK/2121/P00K/08	KONSTRUKCJA
	mgr inż. SŁAWOMIR PRUSIEWICZ	SK/2269/PWOK/08	KONSTRUKCJA
SPRAWDZIC			
	SKALA:	DATA:	NR RYS.:
		1:20	K_01
		LIPIEC 2010r.	
		LIPIEC 2010r.	