


LEGENDA

-  OBSZAR NIE OBJĘTY ZAKRESEM OPRACOWANIA
-  HYDRANT

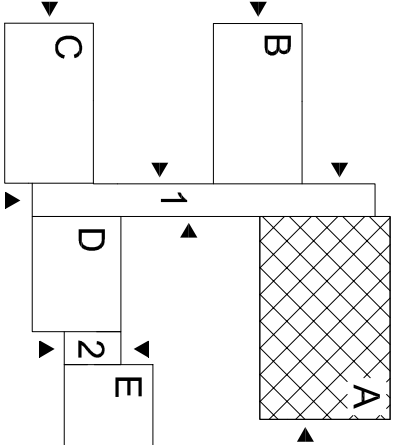

N: 50.319134° E: 19.110804°
 50.319134 19.110804
 50°19'08.9" 19°06'38.9"
 50 19 08.9 19 06 38.9

1. Projekt jest chroniony. Prawem Autorskim według zasad określonych w ustawie z dnia 04-02-94 z siedzibą w Warszawie, z zastrzeżeniem, że projekt jest własnością firmy "MOLECULES" i nie wolno go używać ponownie, kopiować i reprodukcjonować bez pisemnej zgody firmy "MOLECULES".
2. Wszystkie zmiany, ulepszenia, doposażenia, aktualizacje i wyposzczenia należy uzgodnić z głównym projektantem. Brak uzgodnienia zdejmuje odpowiedzialność z firmy "MOLECULES" za skutki takiego działania.
3. Roboty budowlane należy wykonać ze szkła budowlanego oraz "Przem Budowlany" (DZ.UJ.94.89.414 z dnia 07-07-94 z późniejszymi zmianami).
4. Wszystkie wymiary sprawdzić przed zamówieniem materiału.

PRACOWNIA PROJEKTOWA

MOLECULES SEBASTIAN STAJNO
 siedziba : 41-902 BYTOM, ul. STEFANA BATOROEGO 20B
 T: +48 792 34 11 35

NIP: 625-166-93-94 REGON: 240286957 BIURO@MOLECULES.PL

PROJEKTANT - SPECJALNOŚĆ ARCHITECTONICZNA PODPIS

mgr inż. arch. Ihor SYCZYK upr. nr. 18/75K1

PROJEKTANT - SPECJALNOŚĆ ARCHITECTONICZNA PODPIS

mgr inż. arch. Sebastian STAJNO

NAZWA

**REMONT SALI GIMNASTYCZNEJ
 W MIEJSKIM ZESPÓLE SZKÓŁ NR 2 W BĘDZINIE
 PRZY ULICY REWOLUCJONISTÓW 18**

OBIEKT

MIEJSKI ZESPÓŁ SZKÓŁ NR 2 W BĘDZINIE

LOKALIZACJA

42-500 BĘDZIN, REWOLUCJONISTÓW 18

INWESTOR

MIEJSKI ZESPÓŁ NR 2

ADRES

42-500 BĘDZIN, REWOLUCJONISTÓW 18

FAZA

BRANŻA DATA SKALA

PB ARCHITECTONICZNA 10.06.2014 1:150

TYTUŁ RYSUNKU


RZUT POZIOM 00 - INWENTARYZACJA

NUMER RYSUNKU

A-01

NUMER STRONY

/

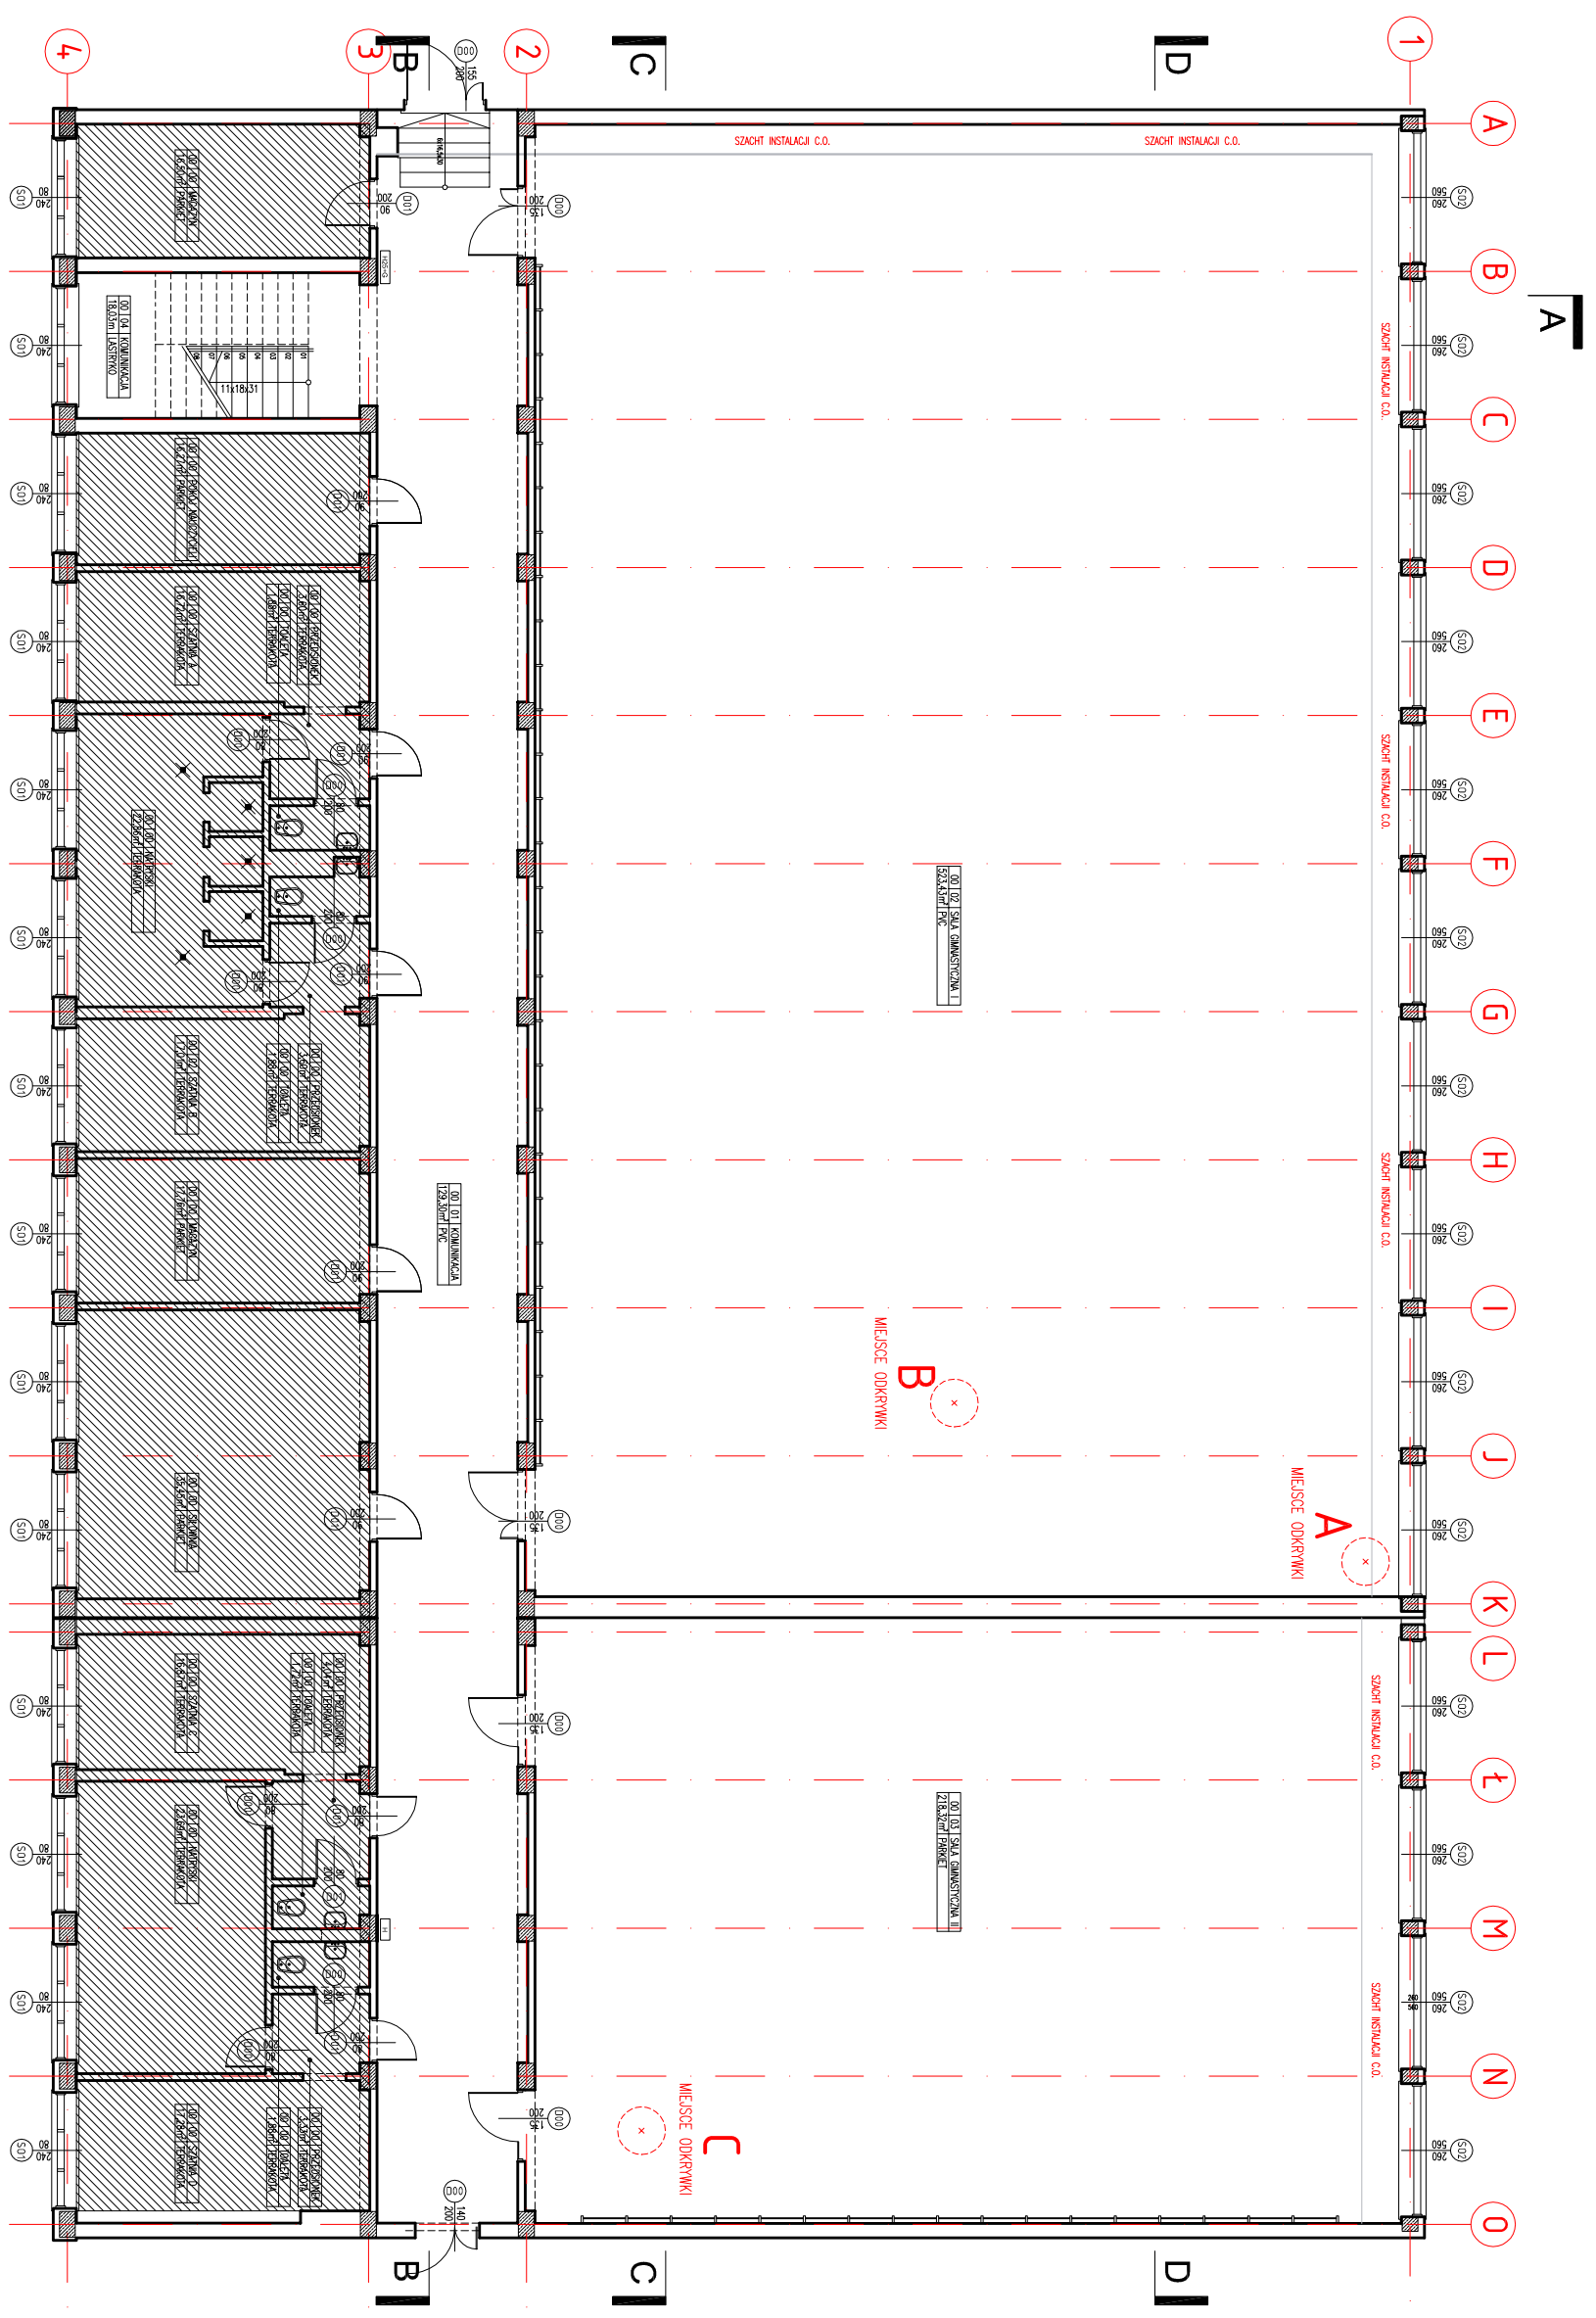

INWENTARYZACJA POZIOM 00

A