NAZWA DYSCYPLINY:	PIŁKA SIATKOWA
ROZMIAR BOISKA:	18 x 9 (m)
KOLOR LINI (wg. DIN 18032 cz.II)	NIEBIESKI
SZEROKOŚĆ LINI:	5 cm
PORZĄDEK WYŚWIETLANIA:	WARSTWA 0

NAZWA DYSCYPLINY:	PIŁKA SIATKOWA - MINI
ROZMIAR BOISKA:	14 x 7 (m)
KOLOR LINI (wg. DIN 18032 cz.II)	NIEBIESKI
SZEROKOŚĆ LINI:	5 cm
PORZĄDEK WYŚWIETLANIA:	WARSTWA 0

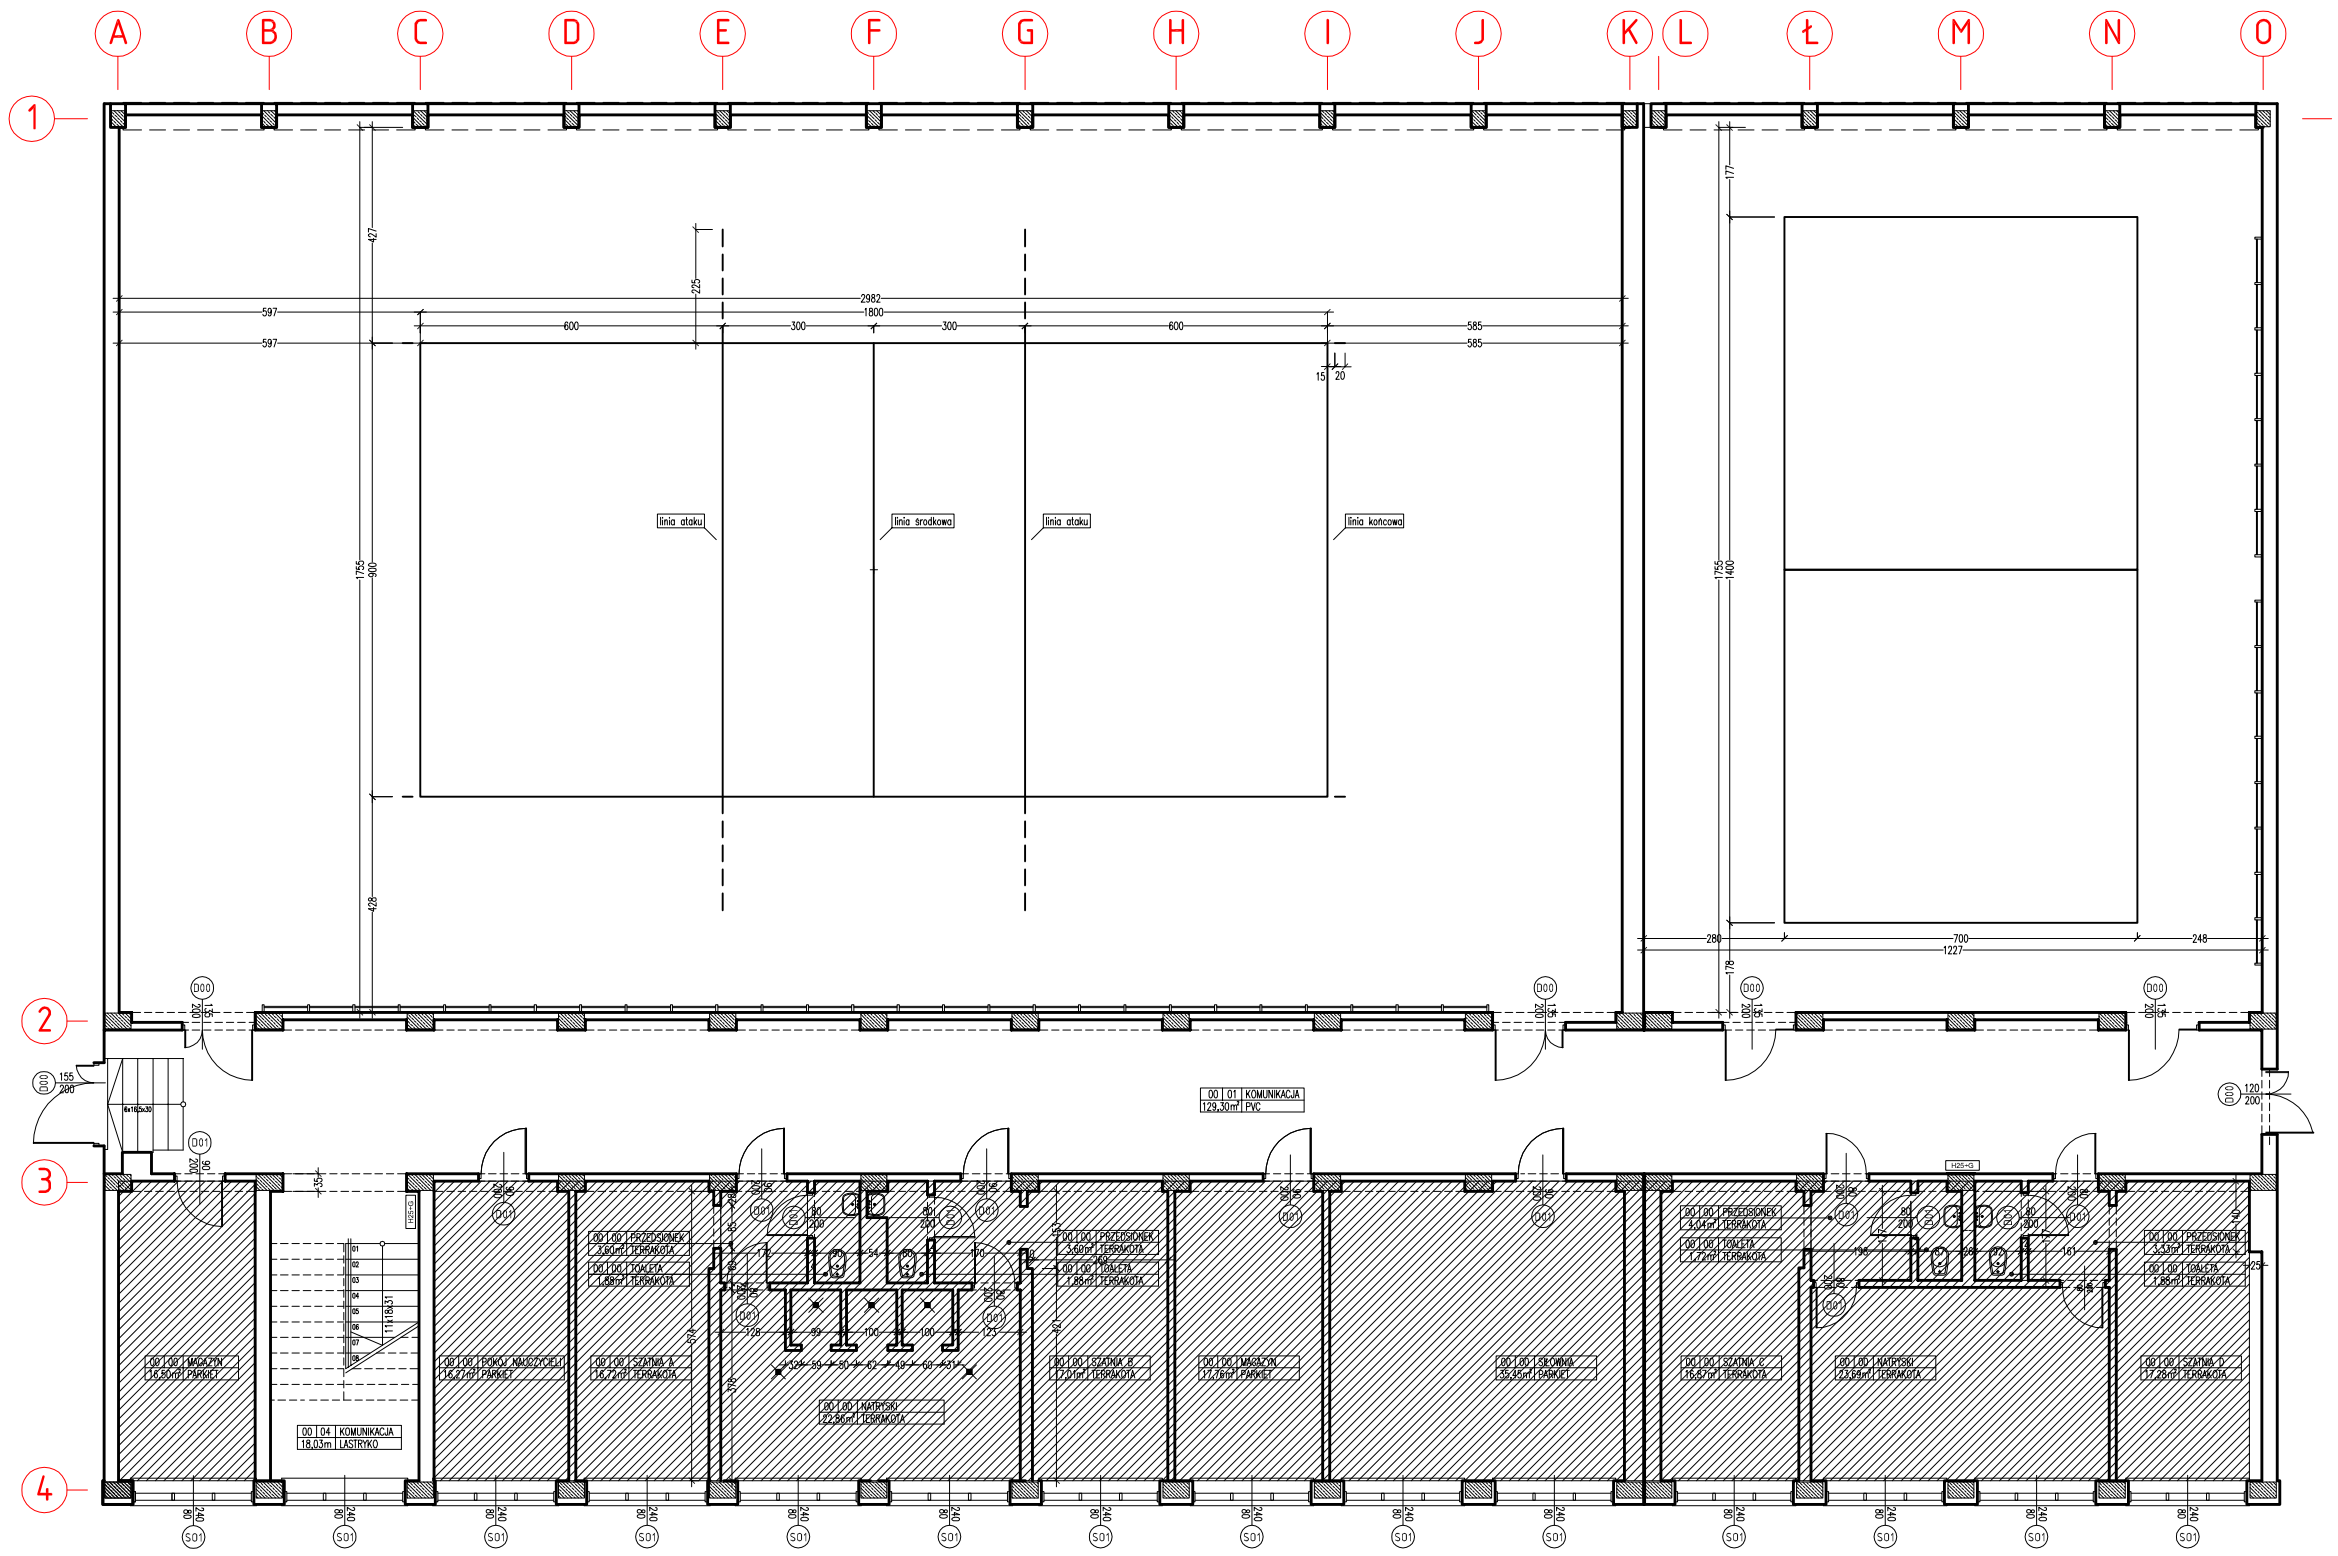

OZNACZENIE BUDYNKÓW / LEGENDA

LEGENDA

OBSZAR NIE OBJĘTY ZAKRESEM OPRACOWANIA

H HYDRANT

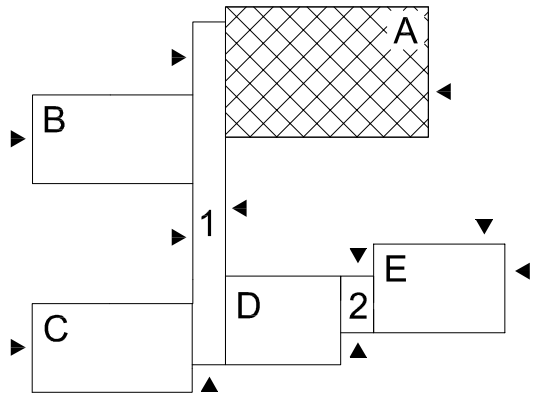

ORIENTACJA W TERENIE

N:	50,319134°	E:	19,110804°
	50,319134		19,110804
	50°19'08,9"		19°06'38,9"
	50 19 08,9		19 06 38,9

1. Projekt jest chroniony Prawem Autorskim według zasad określonych w ustawie z dnia 04-02-94 o prawie autorskim i prawach pokrewnych.
2. Wszystkie informacje zawarte w projekcie (pokazane i opisane) stanowią własność firmy "MOLECULES" i nie wolno ich używać ponownie, kopiować i reprodukować bez pisemnej zgody firmy "MOLECULES".
3. Wszystkie zmiany użytych do projektu materiałów, elementów instalacji i wyposażenia należy uzgodnić z głównym projektantem. Brak uzgodnienia zdejmuje odpowiedzialność z firmy "MOLECULES" za skutki takiego działania.
4. Roboty budowlane należy wykonać ze sztuką budowlaną oraz "Prawem Budowlanym" (Dz.U.94.89.414 z dnia 07-07-94 z późniejszymi zmianami).
5. Wszystkie wymiary sprawdzić przed zamówieniem materiału.

PRACOWNIA PROJEKTOWA

MOLECULES SEBASTIAN STAJNO
siedziba : 41-902 BYTOM, ul. STEFANA BATOREGO 20/6
T: +48 792 34 11 35
NIP: 625-166-53-84 REGON: 240258557 BIURO@MOLECULES.PL

PROJEKTANT - SPECJALNOŚĆ ARCHITEKTONICZNA — PODPIS
mgr inż. arch. Ihor SYCZYK upr. nr. 18/75/Kt

PROJEKTANT - SPECJALNOŚĆ ARCHITEKTONICZNA — PODPIS
mgr inż. arch. Sebastian STAJNO

NAZWA

REMONT SALI GIMNASTCZNEJ
W MIEJSKIM ZESPOLE SZKÓŁ NR 2 W BĘDZINIE
PRZY ULICY REWOLUCJONISTÓW 18

OBIEKT
MIEJSKI ZESPÓŁ SZKÓŁ NR 2 W BĘDZINIE

LOKALIZACJA
42-500 BĘDZIN, REWOLUCJONISTÓW 18

INWESTOR
MIEJSKI ZESPÓŁ NR 2

ADRES
42-500 BEDZIN, REWOLUCJONISTÓW 18

FAZA	BRANŻA	DATA	SKALA
PB	ARCHITEKTONICZNA	10.06.2014	1:150

TYTUŁ RYSUNKU
RZUT POZIOM 00 - PROJEKT LINI BOISK (WARSTWA 0)

NUMER RYSUNKU	NUMER STRONY
A-08	/