


LEGENDA

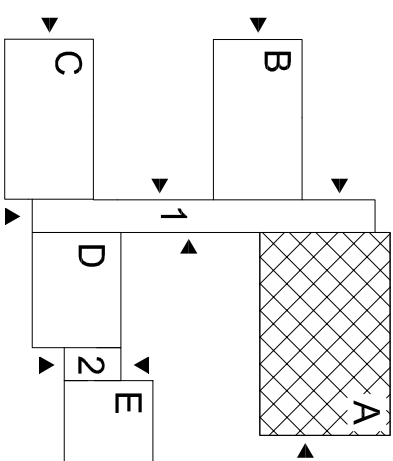

N:	50.319134°	E:	19.110804°
	50.319134		19.110804
	50°19'08.9"		19°06'38.9"
	50 19 08.9		19 06 38.9

ORIENTACJA W TERENIE

1. Projekt jest chroniony. Prawem Autorskim według zasad określonych w ustawie z dnia 04-02-94 z dnia 04-02-94. Przekazanie i powielanie (drukowane i opisane) stanowiła własność firmy "MOLECULES" i nie wolno ich używać ponownie, kopiować i reprodukcjonować bez pisemnej zgody firmy "MOLECULES".
2. Wszystkie zmiany w projekcie, materiałowy, elementów instalacji i wyposażenia należy uzgodnić z głównym projektantem. Brak uzgodnienia zdejmuje odpowiedzialność z firmy "MOLECULES" za skutki takiego działania.
3. Roboty budowlane należy wykonać ze szlaku budowlaną oraz "Pracem Budowlany" (Dz.U. 94.99.414 z dnia 07-07-94 z późniejszymi zmianami).
4. Wszystkie wymiary sprawdzić przed zamawianiem materiału.

PRACOWNIA PROJEKTOWA

MOLECULES SEBASTIAN STAJNO
 siedziba : 41-902 BYTOM, ul. STEFANA BATOREGO 20B
 T: +48 792 34 11 35
 NIP: 625-166-93-94 REGON: 240286957 BIURO@MOLECULES.PL

PROJEKTANT - SPECJALNOŚĆ ARCHITECTONICZNA
 mgr inż. arch. Ihor SYCZYK upr. nr. 1875/K1
 PODPIS

PROJEKTANT - SPECJALNOŚĆ ARCHITECTONICZNA
 mgr inż. arch. Sebastian STAJNO
 PODPIS

NAZWA
**REMONT SALI GIMNASTYCZNEJ
 W MIEJSKIM ZESPÓLE SZKÓŁ NR 2 W BĘDZINIE
 PRZY ULICY REWOLUCJONISTÓW 18**

OBIEKT
 MIEJSKI ZESPÓŁ SZKÓŁ NR 2 W BĘDZINIE

LOKALIZACJA
 42-500 BĘDZIN, REWOLUCJONISTÓW 18

INWESTOR
 MIEJSKI ZESPÓŁ NR 2


ADRES
 42-500 BĘDZIN, REWOLUCJONISTÓW 18

FAZA
 PB ARCHITECTONICZNA
 DATA
 10.06.2014
 SKALA
 1:20


TYTUŁ RYSUNKU
 DETAL BALUSTRADY II

NUMER RYSUNKU
 A-14
 NUMER STRONY
 /


rama 1
 skala 1:20

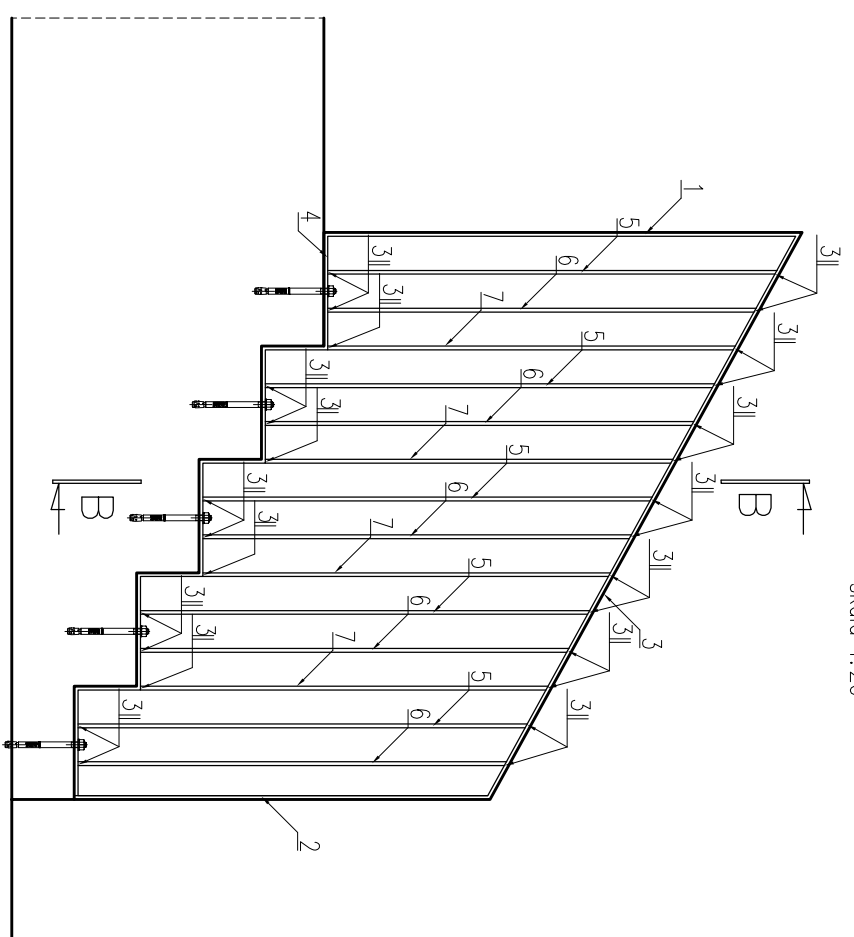

element 4
 skala 1:20

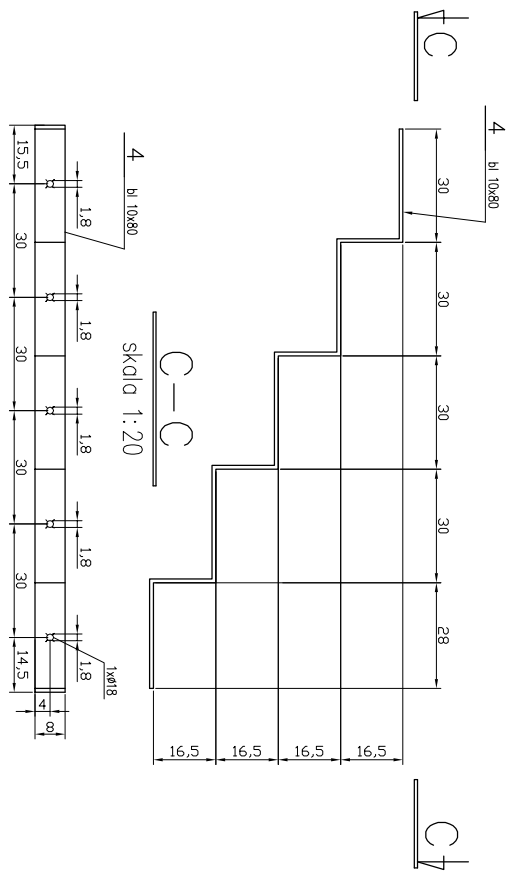

rama 1
 skala 1:20

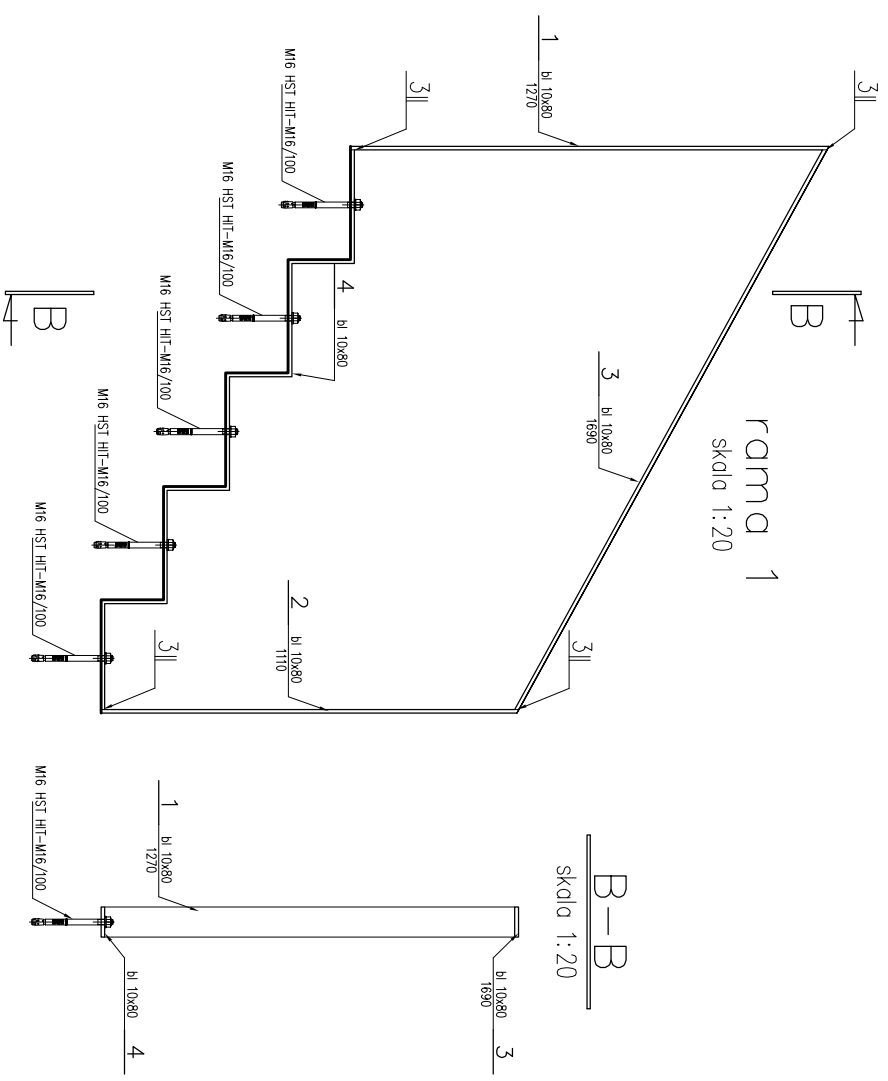

RZUT
 skala 1:20

RAMA 1

6x16,5x30

RAMA 2

