


- UWAGI: 1. Przed zamówieniem materiału skontaktować się z projektantem w celu ustalenia szczegółu wzoru na posadzkach i ścianach.
 2. W kładzeniu posadzki należy uwzględnić nisze (zagłębienia w ścianach między pilastami - poziom 00, 01).
 3. Wykładzinę w komunikacji wywinąć na ścianę 5 cm za pomocą listew wyobleniowych, lub po ustaleniu z projektantem zastosować cokoły.

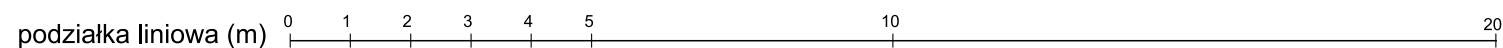

 MOLECULES SEBASTIAN STAJNO siedziba : 41-902 BYTOM, ul. STEFANA BATOREGO 20/6 T: +48 792 34 11 35	OBIEKT MIEJSKI ZESPÓŁ SZKÓŁ NR 2 W BĘDZINIE	PROJEKTANT - SPECJALNOŚĆ ARCHITEKTONICZNA mgr inż. arch. Sebastian STAJMO	PODPIS	INWESTOR MIEJSKI ZESPÓŁ NR 2	TYTUŁ RYSUNKU KOLORYSTYKA KONUNIKACJI poziom 01			
	NAZWA REMONT SALI GIMNASTYCZNEJ W MIEJSKIM ZESPÓLE SZKÓŁ NR 2 W BĘDZINIE PRZY ULICY REWOLUCJONISTÓW 18	LOKALIZACJA 42-500 BĘDZIN, REWOLUCJONISTÓW 18	FAZA PB	BRANŻA ARCHITEKTONICZNA	DATA 10.06.2014	SKALA	ADRES 42-500 BĘDZIN, REWOLUCJONISTÓW 18	NUMER RYSUNKU A-17