


LEGENDA

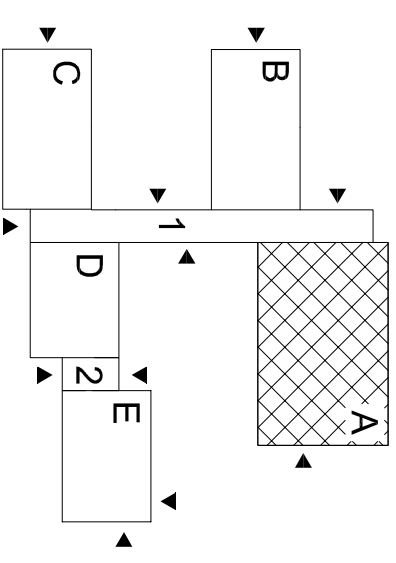

ORIENTACJA W TERENIE

N: 50.319134° E: 19.110804°
 50.319134 19.110804
 50°19'08.9" 19°06'38.9"
 50 19 08.9 19 06 38.9

1. Projekt jest chroniony Prawem Autorskim według zasad określonych w ustawie z dnia 04-02-94 z siedzibą w Warszawie, z zastrzeżeniem, że wszelkie prawa autorskie i prawa pokrewne, w tym w szczególności prawa do publikacji, są własnością i nie wolno ich używać ponownie, kopować, reprodukcować bez pisemnej zgody firmy "MOLECULES".
2. Wszystkie zmiany w projekcie, materiałach, elementach instalacji i wyposażeniu należy uzgodnić z głównym projektantem. Brak uzgodnienia zdejmuje odpowiedzialność z firmy "MOLECULES" za skutki takiego działania.
3. Roboty budowlane należy wykonać ze szkła budowlanego oraz "Prawem Budowlanym" (Dz.U. 94.89.414 z dnia 07-07-94 z późniejszymi zmianami).
4. Wszystkie wymiary sprawdzić przed zamowieniem materiału.
5. Wszystkie wymiary sprawdzić przed zamowieniem materiału.

PRACOWNIA PROJEKTOWA

MOLECULES SEBASTIAN STAJNO

siedziba : 41-902 BYTOM, ul. STEFANA BATOREGO 20B

T: +48 792 34 11 35

NIP: 625-166-93-94 REGON: 240286957 BIURO@MOLECULES.PL

PROJEKTANT - SPECJALNOŚĆ ARCHYTEKTONICZNA

mgr inż. arch. Ihor SYCZYK upr. nr. 18775K1

PODPIS

PROJEKTANT - SPECJALNOŚĆ ARCHYTEKTONICZNA

mgr inż. arch. Sebastian STAJNO

PODPIS

NAZWA

REMONT SALI GIMNASTYCZNEJ
 W MIEJSKIM ZESPÓLE SZKÓŁ NR 2 W BĘDZINIE
 PRZY ULICY REWOLUCJONISTÓW 18

OBIEKT

MIEJSKI ZESPÓŁ SZKÓŁ NR 2 W BĘDZINIE

LOKALIZACJA

42-500 BĘDZIN, REWOLUCJONISTÓW 18

INWESTOR

MIEJSKI ZESPÓŁ NR 2

ADRES

42-500 BĘDZIN, REWOLUCJONISTÓW 18

FAZA

BRANŻA DATA SKALA

PB ARCHYTEKTONICZNA 10.06.2014 1:150

TYTUŁ RYSUNKU


PRZEKROJ A-A, B-B - INWENTARYZACJA

NUMER RYSUNKU


A-05

NUMER STRONY

/

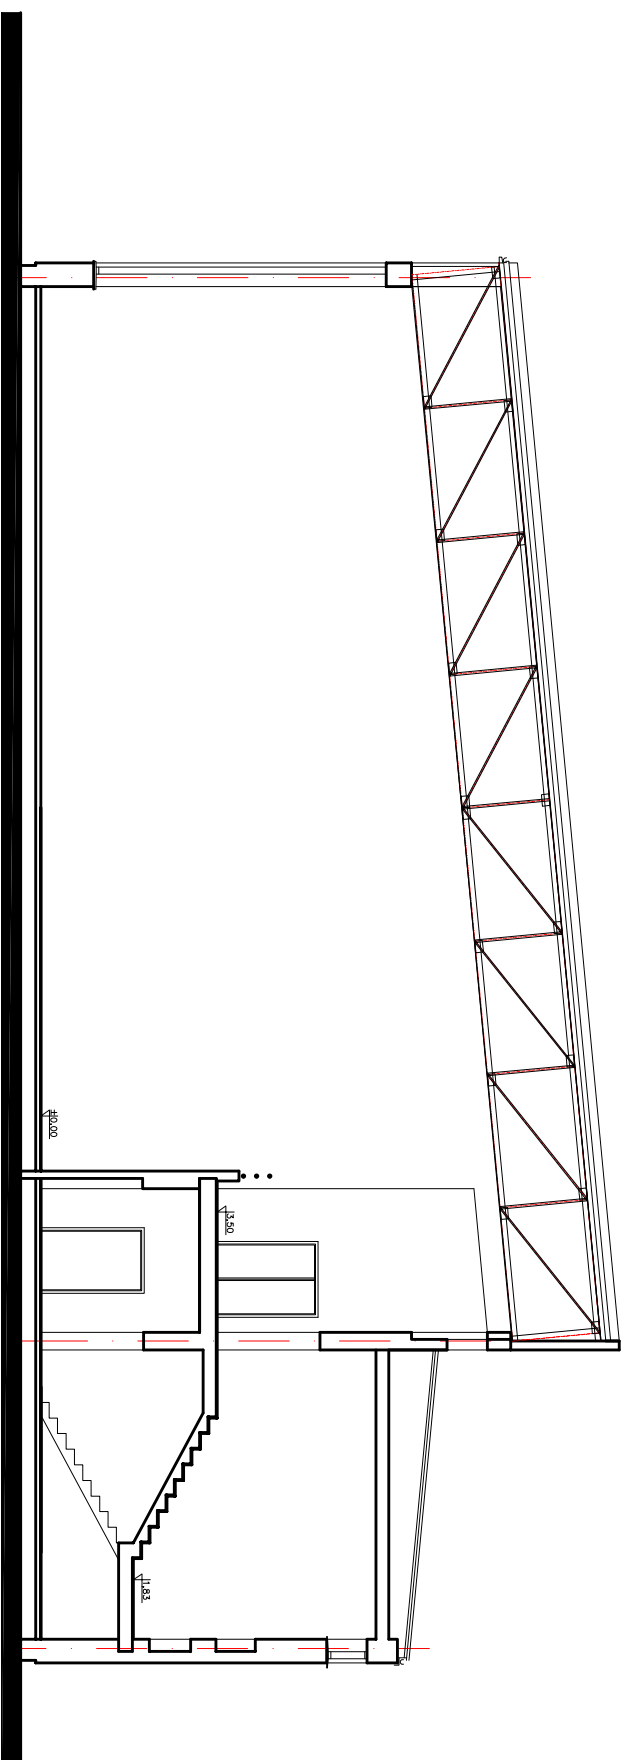

A-A

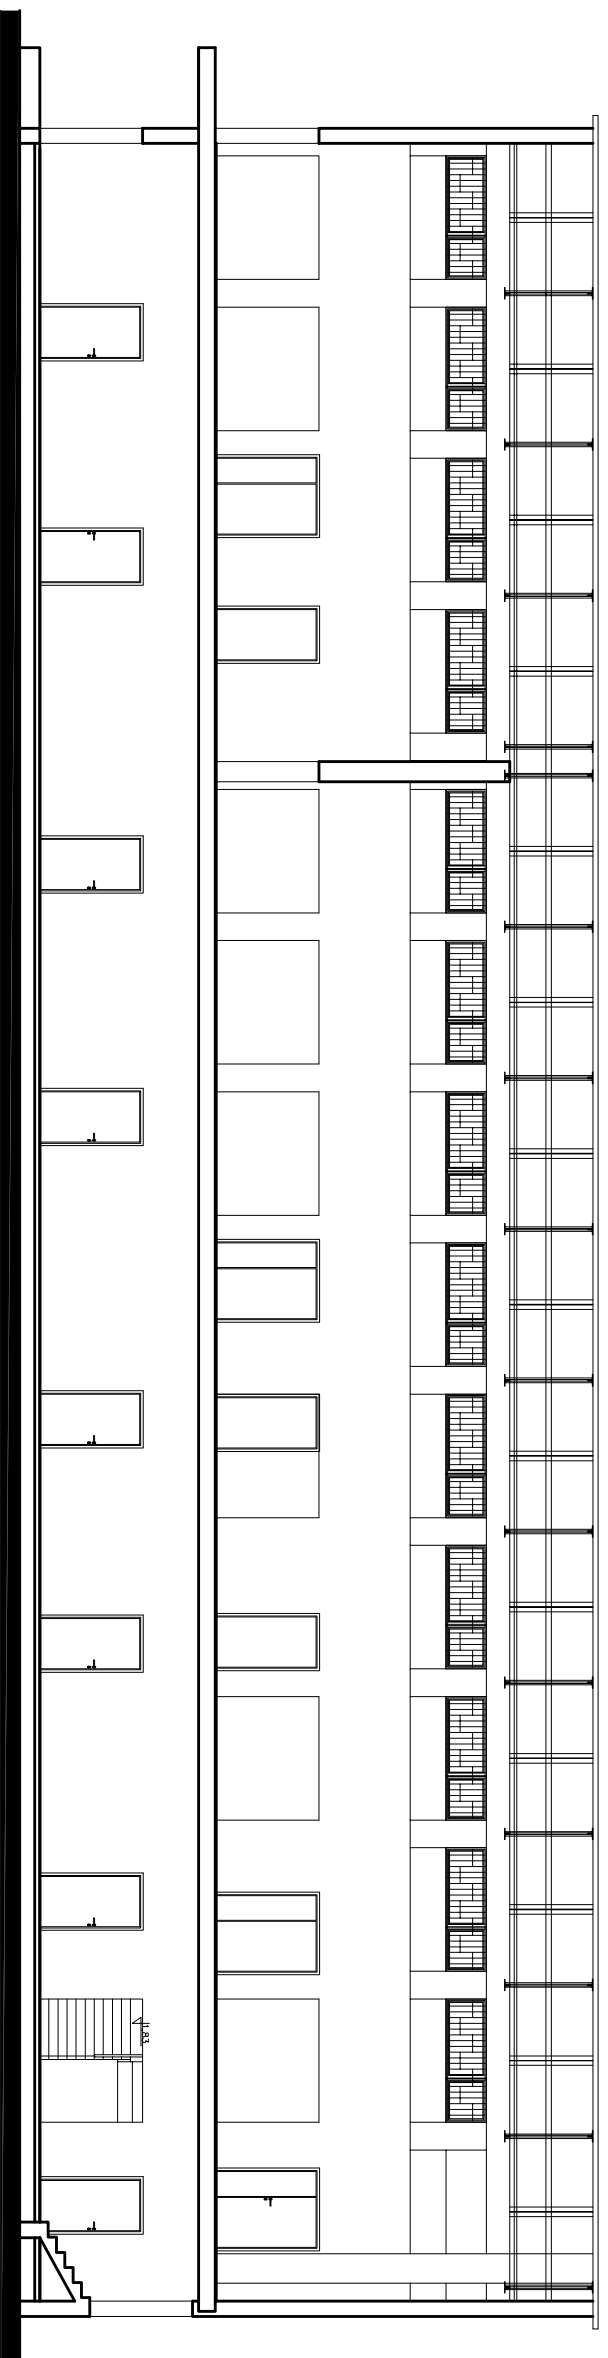

B-B