


LEGENDA

-  OBSZAR NIE OBJĘTY ZAKRESEM OPRACOWANIA
-  HYDRANT

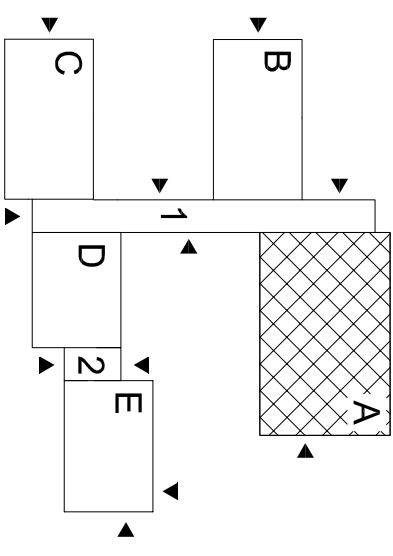

ORIENTACJA W TERENIE

N: 50.319134° E: 19.110804°
 50.319134 19.110804
 50°19'08,9" 19°06'38,9"
 50 19 08,9 19 06 38,9

1. Projekt jest chroniony Prawem Autorskim według zasad określonych w ustawie z dnia 04-02-94 z siedzibą w Warszawie, z zastrzeżeniem, że wszelkie prawa autorskie i prawa pokrewne, w tym prawa do wynalazku, są własnością i wyłącznym udziałem firmy "MOLECULES". Nie wolno ich używać ponownie, kopiować, reprodukcjonować bez pisemnej zgody firmy "MOLECULES".
3. Wszystkie zmiany w projekcie, materiałach, elementach instalacji i wyposażeniu należy uzgodnić z głównym projektantem. Brak uzgodnienia zdejmuje odpowiedzialność z firmy "MOLECULES" za skutki takiego działania.
4. Roboty budowlane należy wykonać ze szkieletu budowlanego oraz "Pracem Budowlanym" (Dz.U. 94.39.414 z dnia 07-07-94 z późniejszymi zmianami).
5. Wszystkie wymiary sprawdzić przed zamówieniem materiału.

PRACOWNIA PROJEKTOWA

MOLECULES SEBASTIAN STAJANO
 siedziba : 41-902 BYTOM, ul. STEFANA BATOREGO 20B
 T: +48 792 34 11 35

NIP: 625-166-93-94 REGON: 240285657 BIURO@MOLECULES.PL

PROJEKTANT - SPECJALNOŚĆ ARCHYTEKTONICZNA PODPIS

mgr inż. arch. Ihor SYCZYK upr. nr. 18/75K1

PROJEKTANT - SPECJALNOŚĆ ARCHYTEKTONICZNA PODPIS

mgr inż. arch. Sebastian STAJANO

NAZWA

**REMONT SALI GIMNASTYCZNEJ
 W MIEJSKIM ZESPÓLE SZKOŁ NR 2 W BĘDZINIE
 PRZY ULICY REWOLUCJONISTÓW 18**

OBIEKT

MIEJSKI ZESPÓŁ SZKOŁ NR 2 W BĘDZINIE

LOKALIZACJA

42-500 BĘDZIN, REWOLUCJONISTÓW 18

INWESTOR

MIEJSKI ZESPÓŁ NR 2

ADRES

42-500 BĘDZIN, REWOLUCJONISTÓW 18

FAZA

BRANŻA DATA SKALA

PB ARCHYTEKTONICZNA 10.06.2014 1:150

TYTUŁ RYSUNKU


RZUT POZIOM 00 - PROJEKT POSADZEK

NUMER RYSUNKU

A-07

NUMER STRONY

/

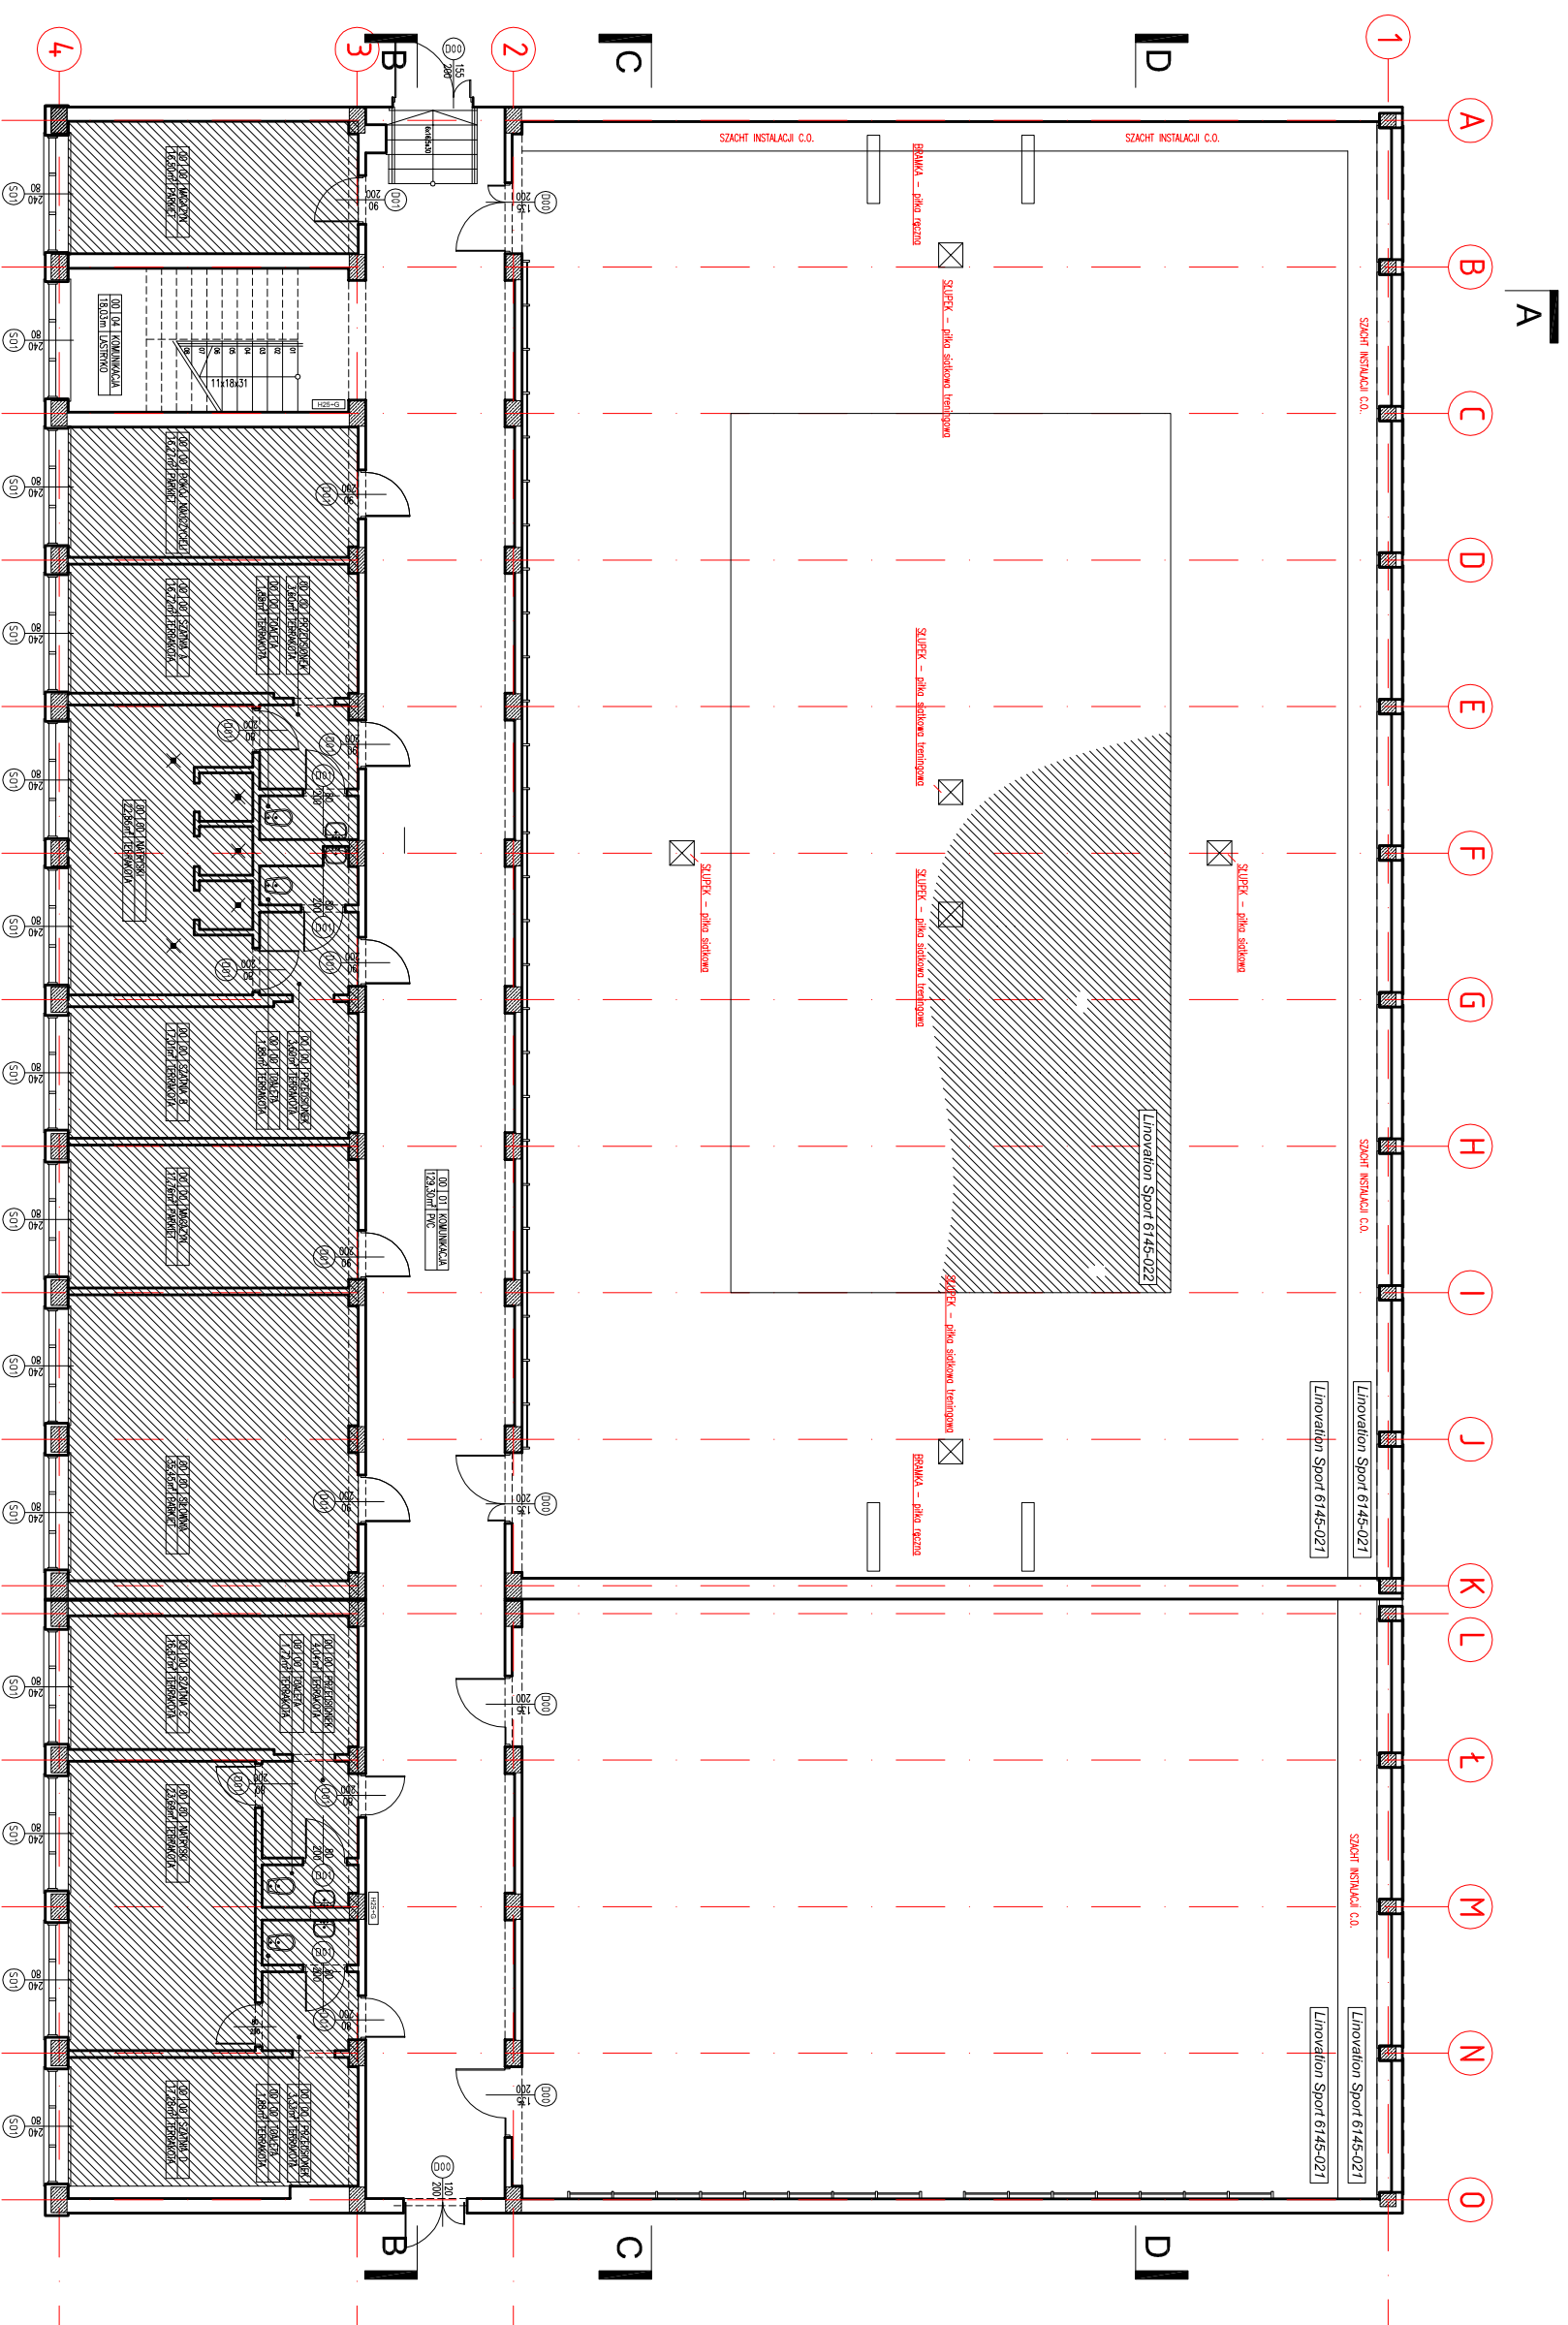

A
 PROJEKT POZIOM 00