


STREFA AKTYWNOŚCI RODZINNEJ W PARKU PRZY UL. M. KONOPNICKIEJ W BĘDZINIE - DETALE NAWIERZCHNI

STREFA AKTYWNOŚCI RODZINNEJ - RODZAJE NAWIERZCHNI

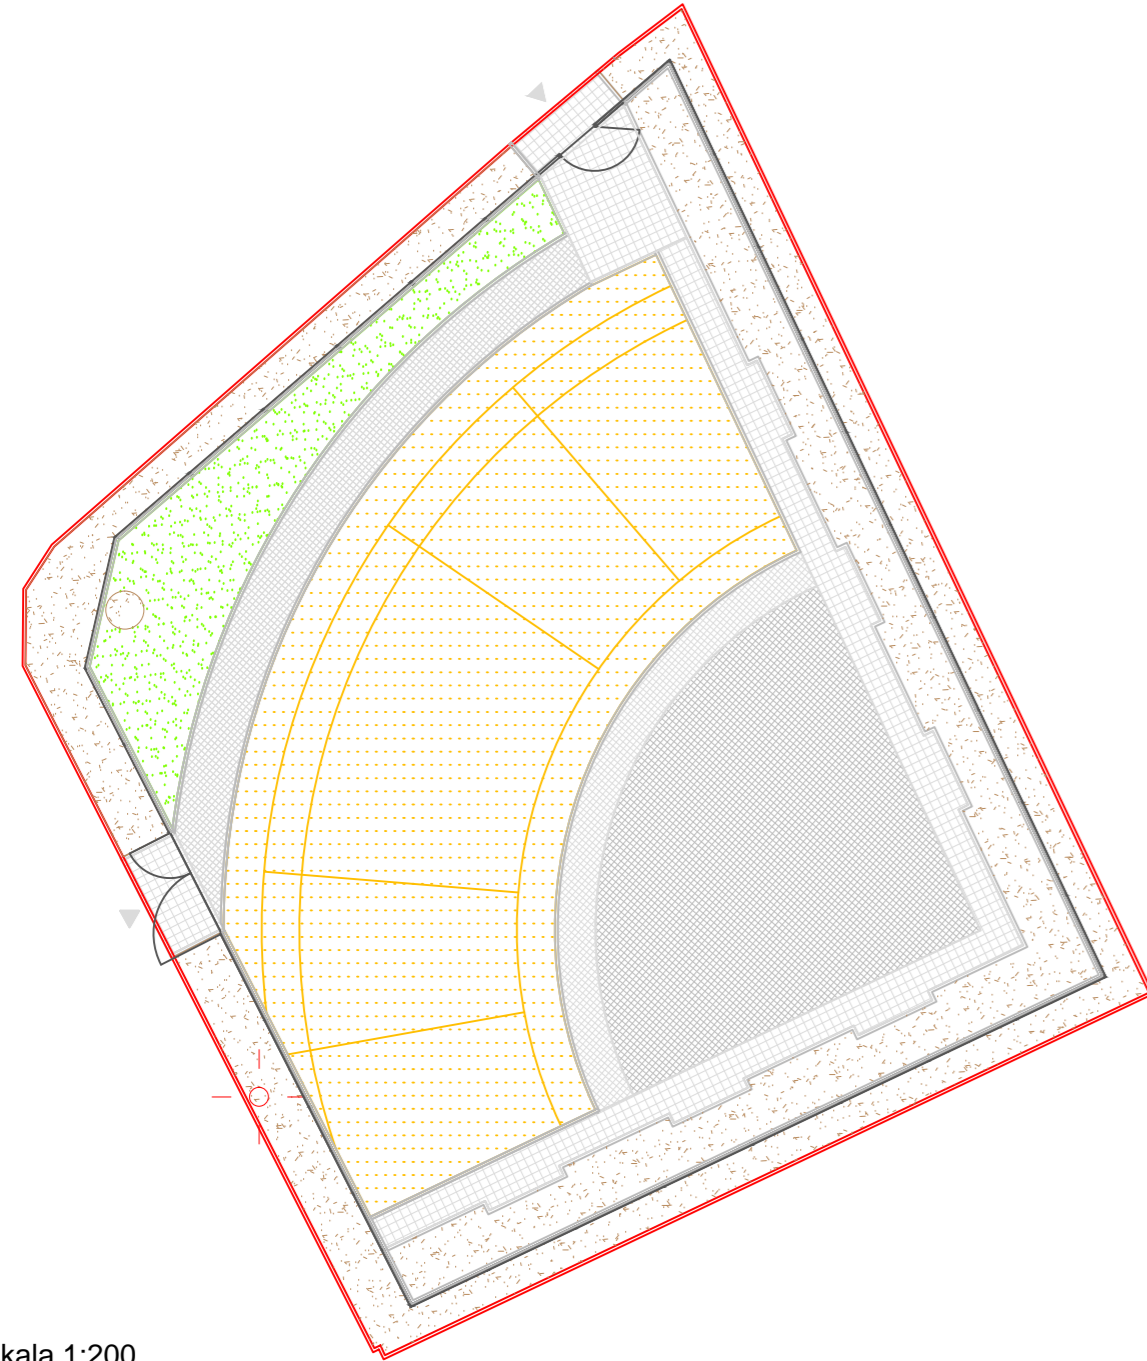


skala 1:200

Nawierzchnie


-  nawierzchnia utwardzona - kostka brukowa do układania po łuku
-  nawierzchnia utwardzona - kostka brukowa
-  nawierzchnia bezpieczna poliuretanowa wylewana
-  trawnik darń gotowa
-  nawierzchnie korowane

NAWIERZCHNIA BEZPIECZNA
- układ warstw przedstawiony na przykładowym przekroju wg systemu Novofloor PZ-III firmy NOVOL lub równoważny

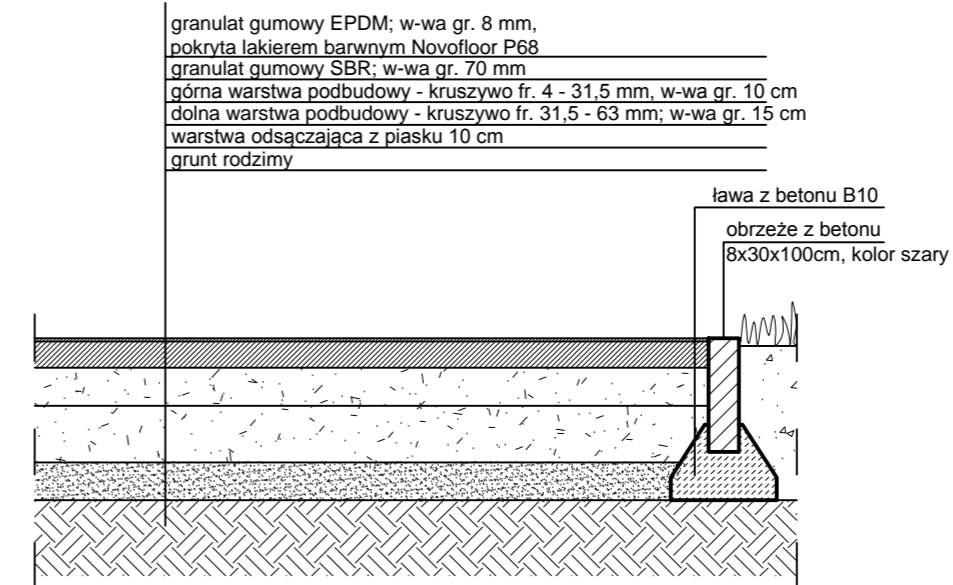


skala 1:20

NAWIERZCHNIA Z KOSTKI BETONOWEJ
- kostka betonowa szara, wymiary kostek 30x30cm oraz 20x30cm

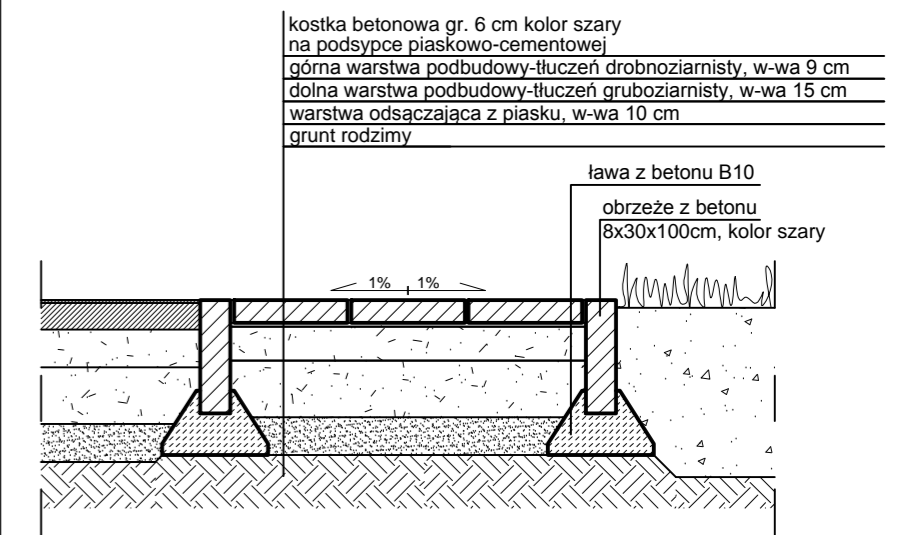


skala 1:20

NAWIERZCHNIA Z KOSTKI BETONOWEJ - DETAL UŁOŻENIA KOSTKI
Wejście od strony schodów

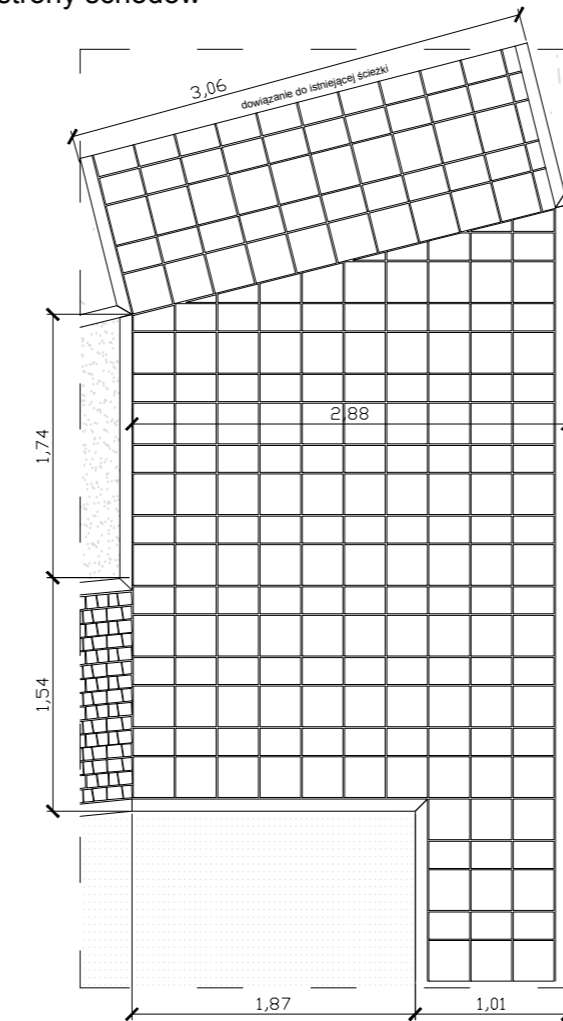


skala 1:50

NAWIERZCHNIA Z KOSTKI BETONOWEJ - DETAL UŁOŻENIA KOSTKI
Kieszeń na ławkę

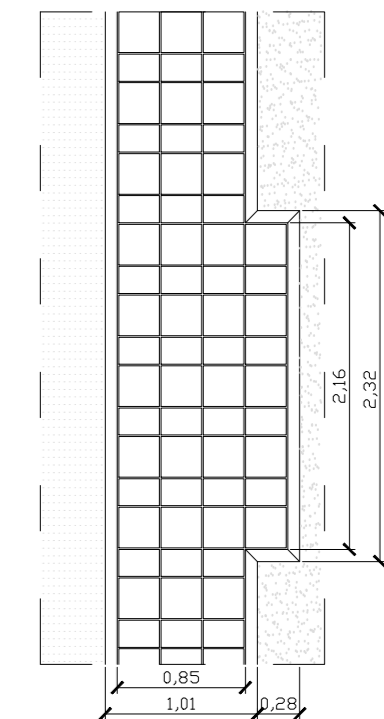


skala 1:50

NAWIERZCHNIA BEZPIECZNA POLIURETANOWA

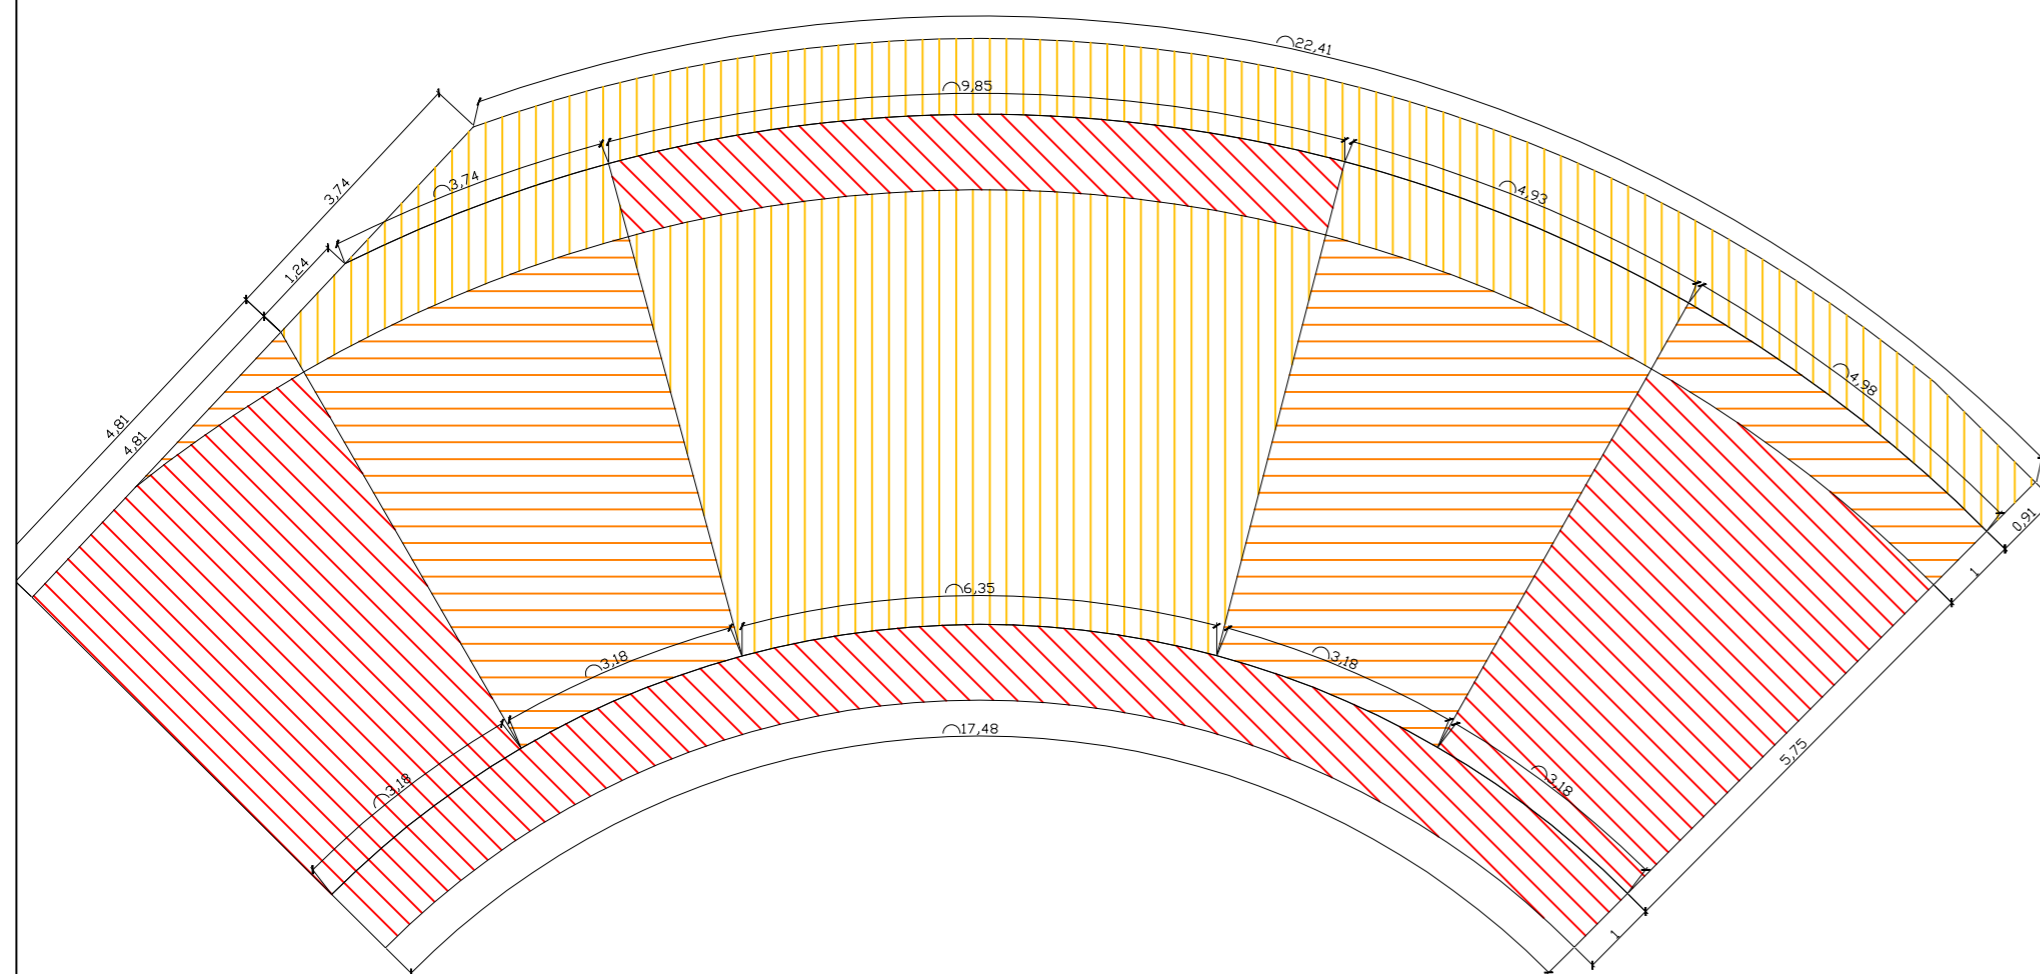




skala 1:100

NAWIERZCHNIA Z KOSTKI BETONOWEJ - DETAL UŁOŻENIA KOSTKI
Wejście od strony głównej alei w parku

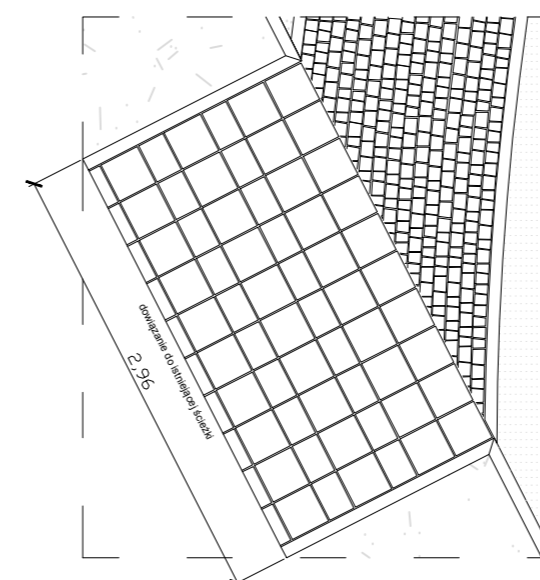

skala 1:50

NAWIERZCHNIA BEZPIECZNA POLIURETANOWA
- proponowana kolorystyka nawierzchni

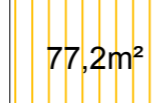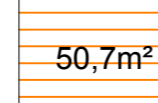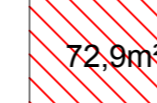- np.RAL 1003  77,2m²
- np.RAL 2009  50,7m²
- np.RAL 3001  72,9m²

Wszystkie wymiary należy sprawdzić z wymiarami na placu budowy. W przypadku wystąpienia różnic należy projektowany układ dostosować do wymiarów na budowie zachowując zasady zawarte w projekcie.

CALLA s.c.
ul. Kochłowska 63
40-817 Katowice
tel/fax: 32/257 13 75
32/205 50 18
e-mail: info@calla.pl



Inwestor: Miasto Będzin
z siedzibą w Będzinie przy ul. 11 Listopada 20

Projekt: REWALORYZACJA TERENU ZIELENEGO "PARK KONOPNICKA"

STREFA AKTYWNOŚCI RODZINNEJ W PARKU PRZY UL. M. KONOPNICKIEJ W BĘDZINIE

Projektant:	Numer uprawnień:	Podpis:
mgr inż. arch.kraj. Alicja Ceglarek		
mgr inż. arch.kraj. Jakub Mąjżeszek		

Faza: BW Branża: ARCHITEKTURA KRAJOBRAZU Rysował: A.C.

Treść rysunku: DETALE NAWIERZCHNI

Data: 05.02.2013 Skala: wg. opisów Nr.rysunku: PBW-CAL-1-04 Nr. rew.: 000