


STREFA AKTYWNOŚCI RODZINNEJ W PARKU PRZY UL. M. KONOPNICKIEJ W BĘDZINIE - OŚWIETLENIE I MONITORING

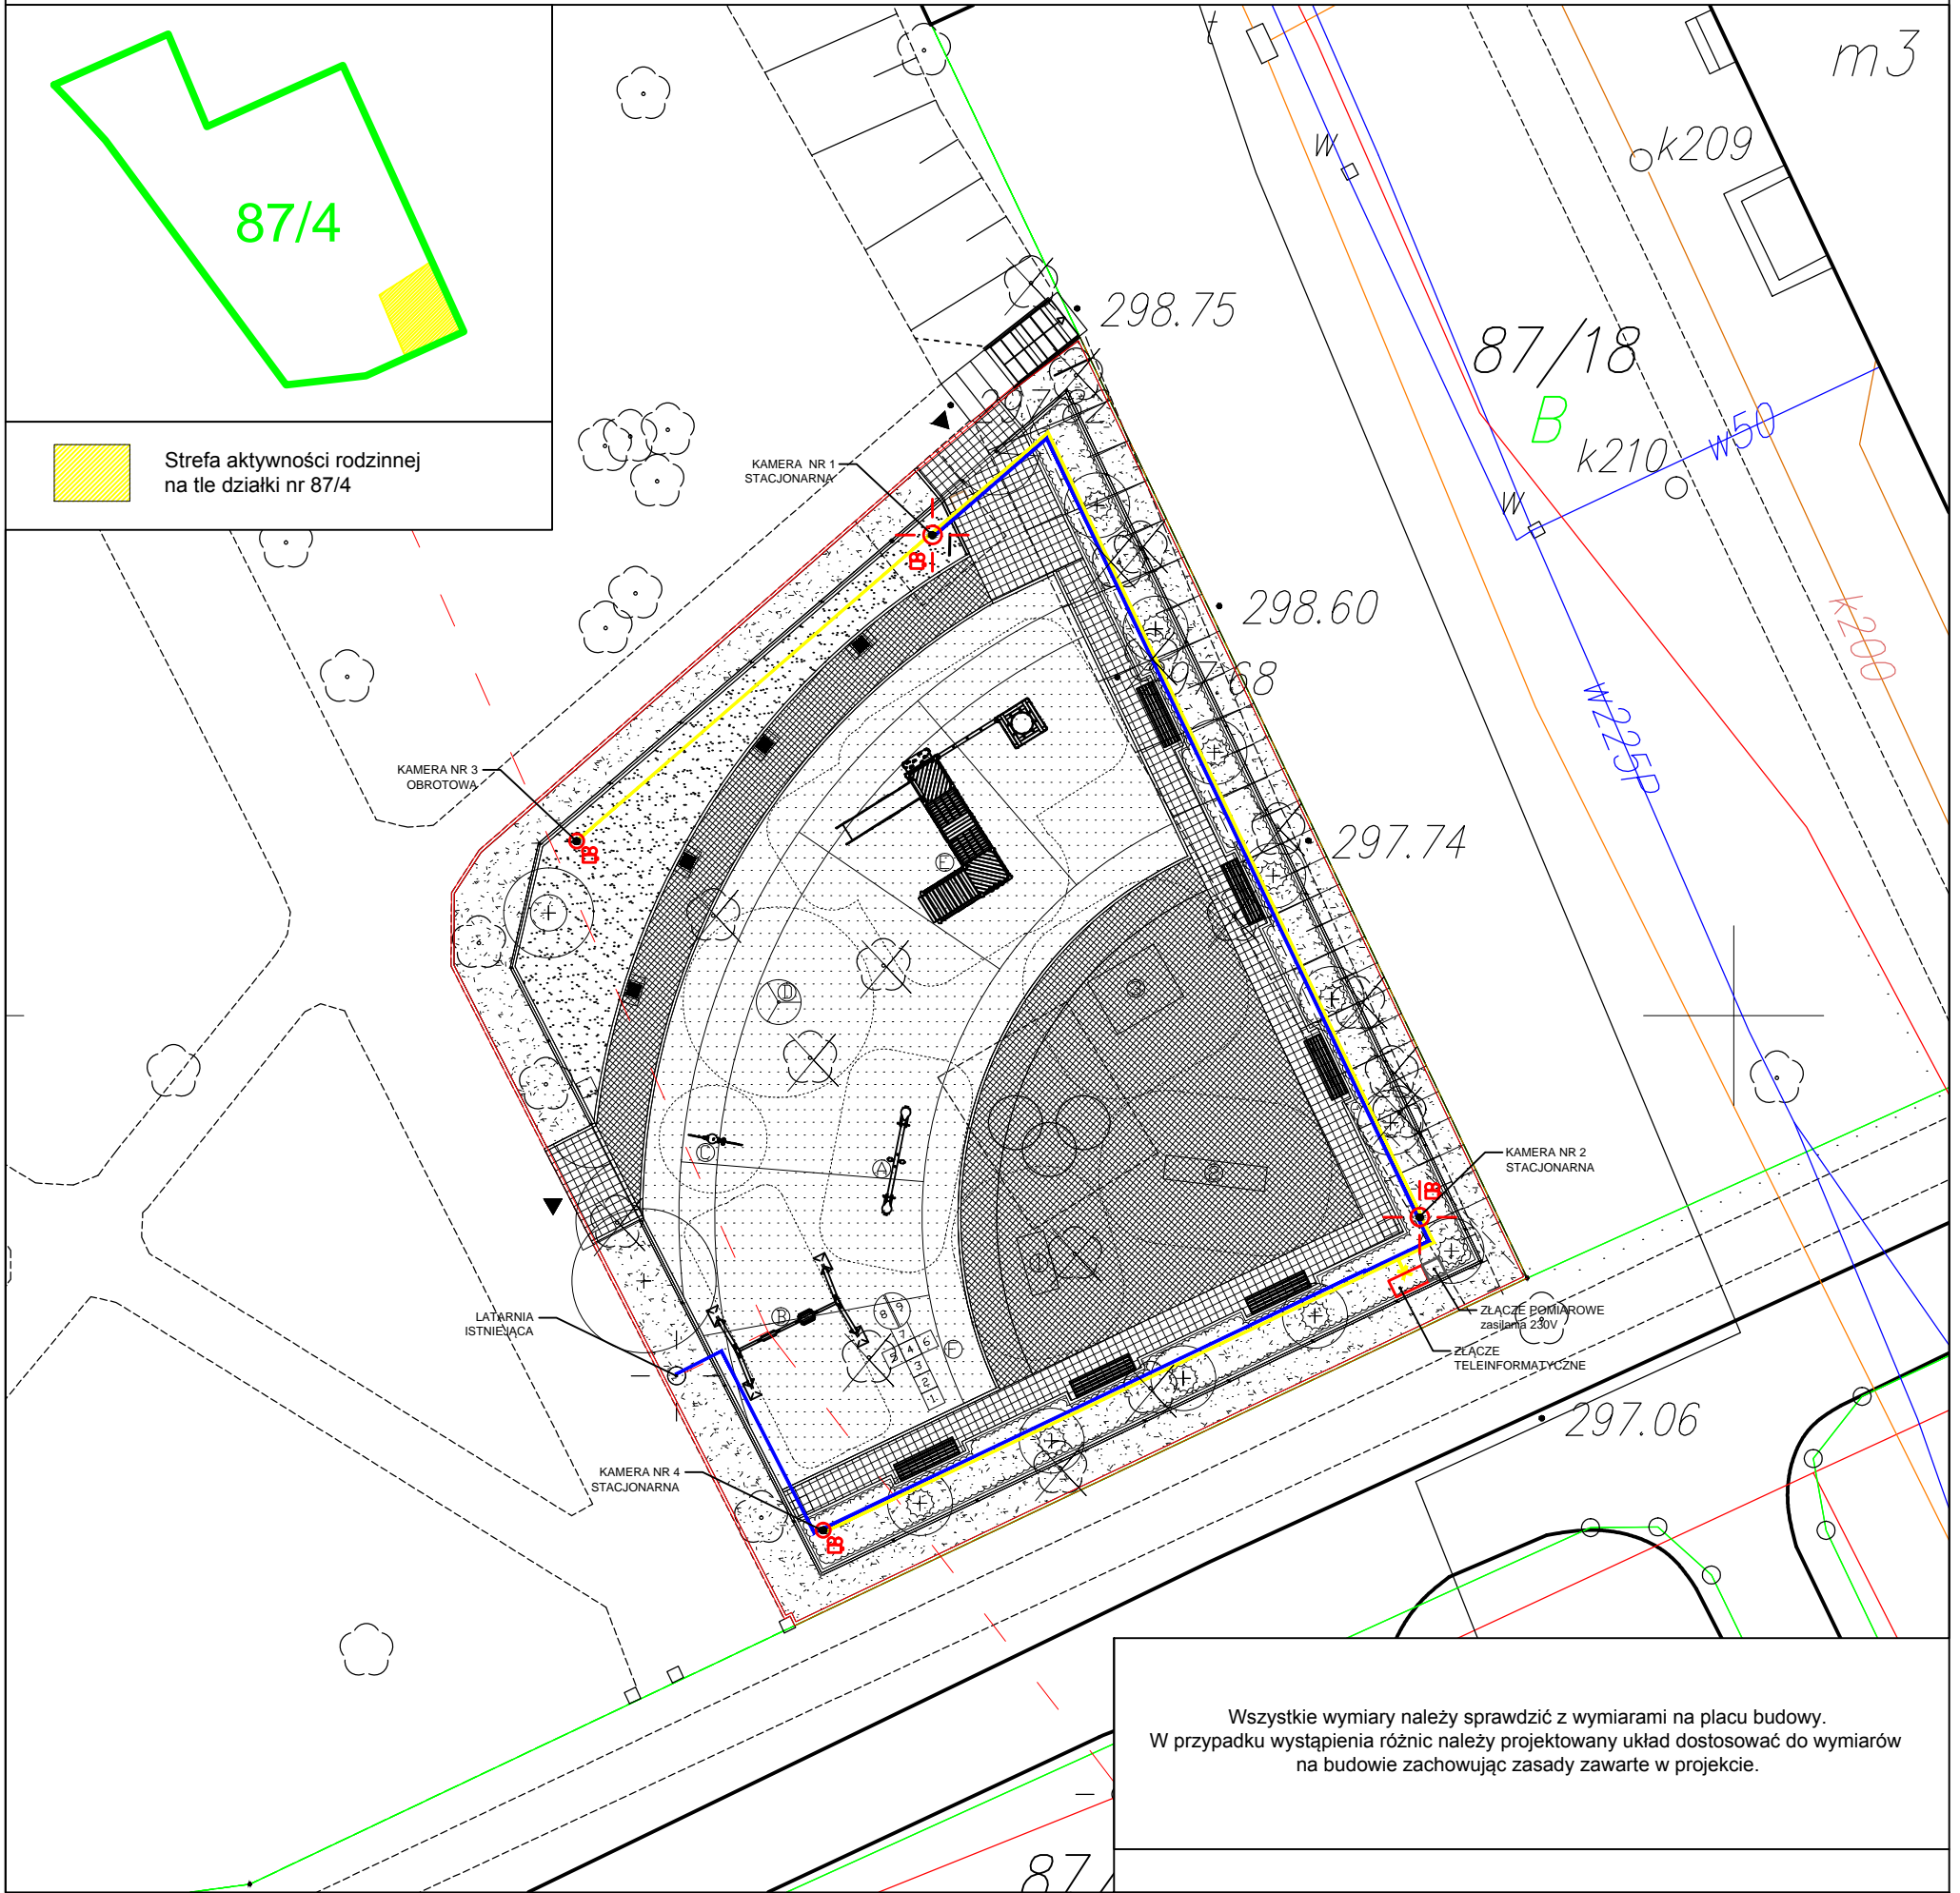

Wszystkie wymiary należy sprawdzić z wymiarami na placu budowy.
W przypadku wystąpienia różnic należy projektowany układ dostosować do wymiarów
na budowie zachowując zasady zawarte w projekcie.

LEGENDA

- | | | | |
|--|---|--|--------------------------------------|
| | zakres opracowania | | słupy montażowe z oprawami parkowymi |
| | prawdopodobny przebieg sieci zasilania elektrycznego dla istniejącego oświetlenia w parku | | słupy montażowe |
| | rura DVR 50mm - kolor niebieski
Kabel YKY 3x6mm | | kamera |
| | rura OPTY 32 dla kabla YKYzo 3x1,5mm - pasek koloru niebieskiego;
dla kabla UTP 6kat. - pasek koloru żółtego | | |

CALLA s.c.
ul. Kochłowska 63
40-817 Katowice
tel/fax: / 32/257 13 75
32/205 50 18
e-mail: info@calla.pl



Inwestor:		Miasto Będzin z siedzibą w Będzinie przy ul. 11 Listopada 20	
Projekt: REWALORYZACJA TERENU ZIELONEGO "PARK KONOPNICKA"			
STREFA AKTYWNOŚCI RODZINNEJ W PARKU PRZY UL. M. KONOPNICKIEJ W BĘDZINIE			
Projektant:	Numer uprawnień:	Podpis:	
Marek Stanek	upr.bud. 379/94		
Faza:	Branża:	Rysował:	
BW	ELEKTRYCZNA	M.S.	
Treść rysunku: OŚWIETLENIE I MONITORING			
Data:	Skala:	Nr.rysunku:	Nr rew:
04.02.2013	1:200	E-1	000