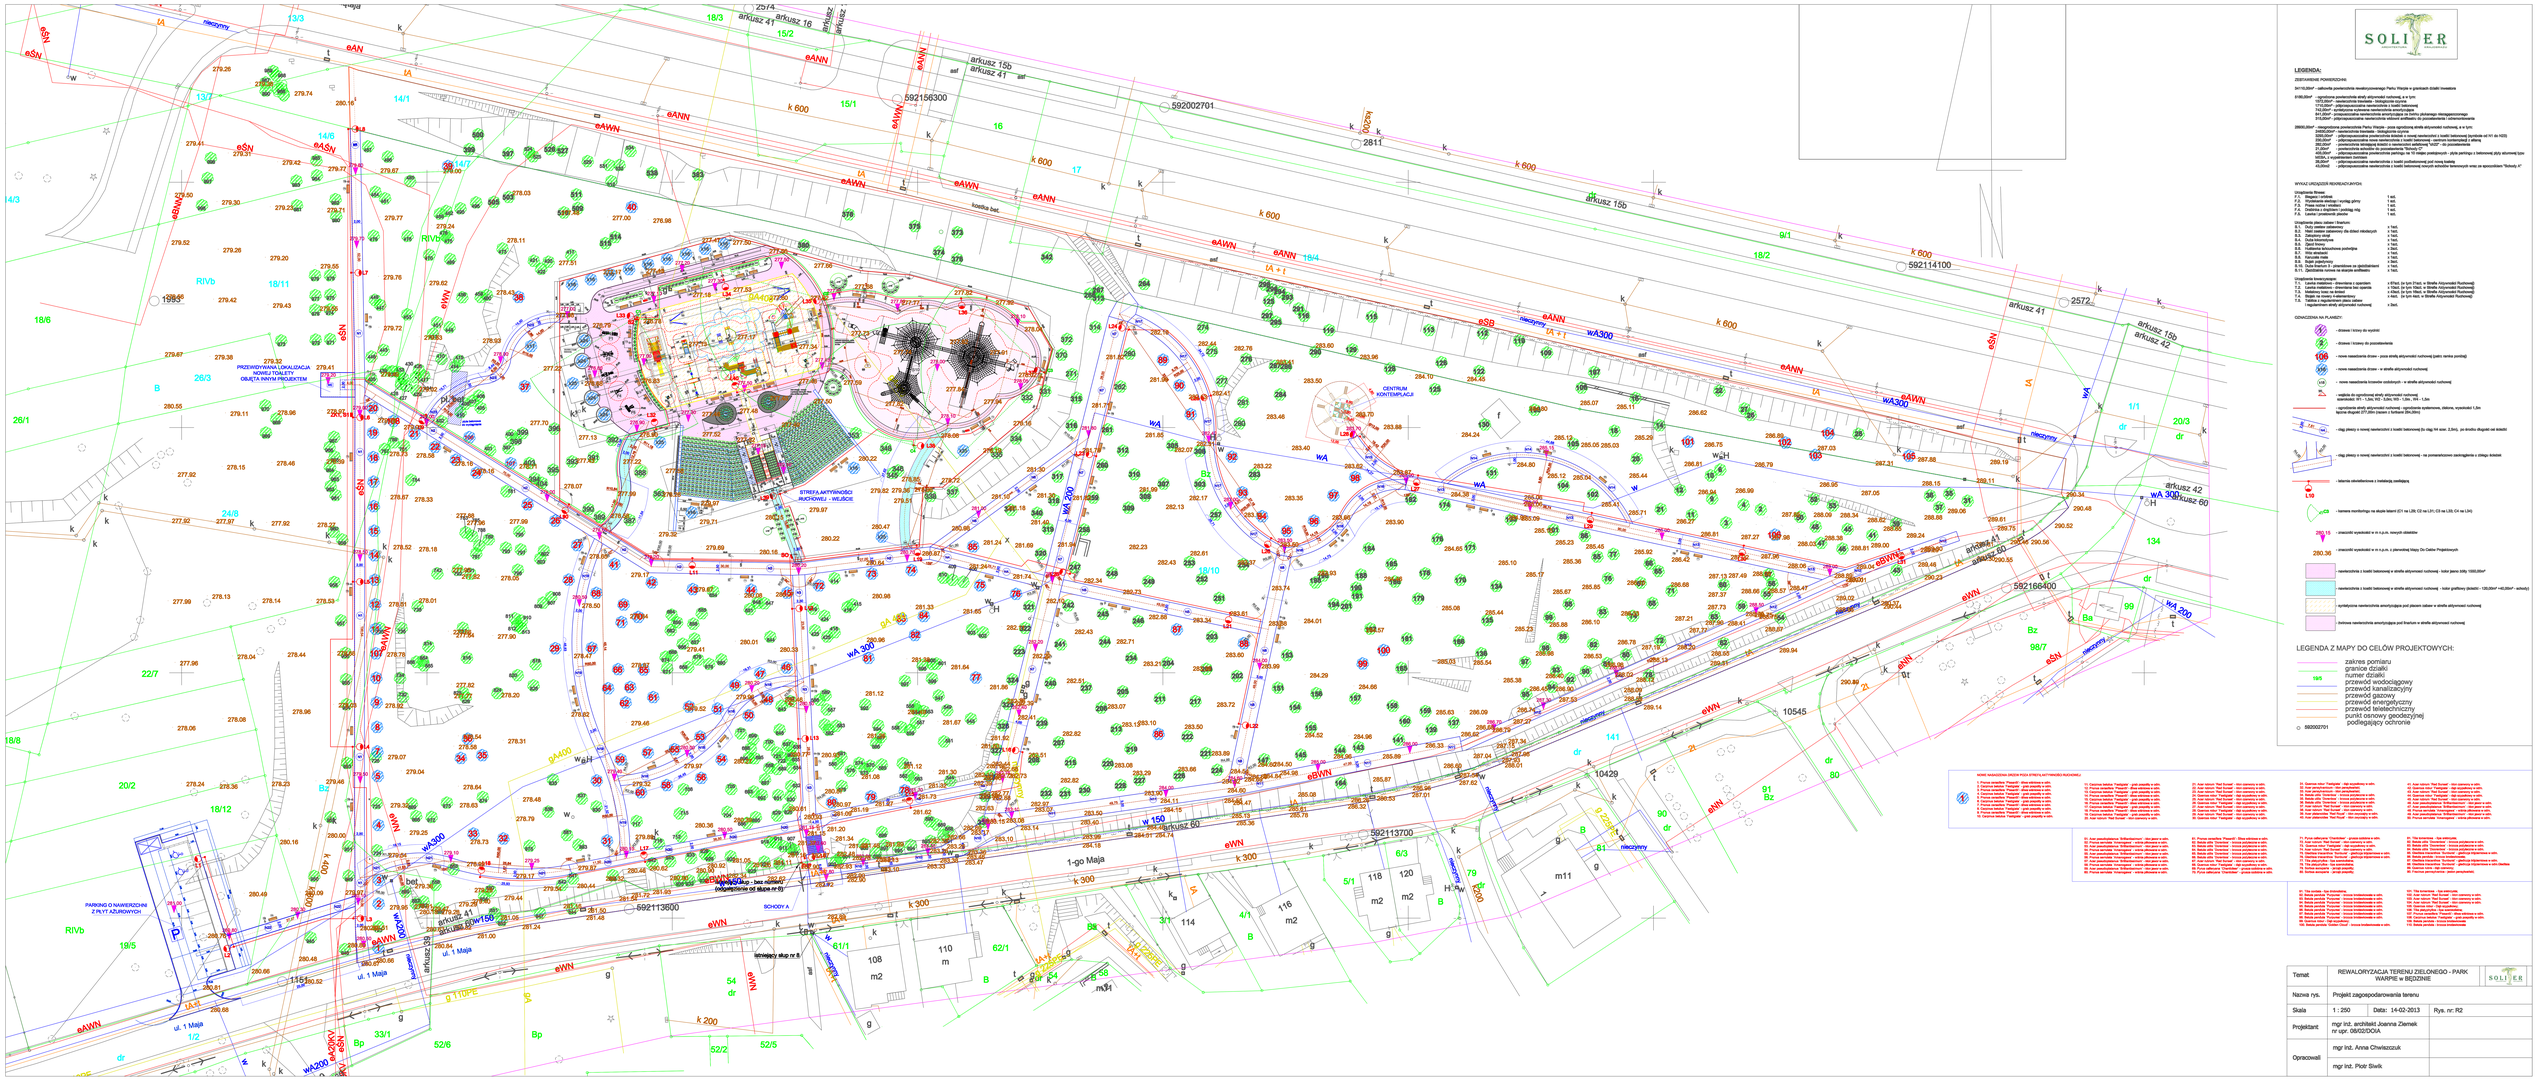

SOLI ER

LEGENDA:

ZESTAWIENIE POWIERZCHNI:

3411,00m² - całkowita powierzchnia nieodrzucanego Parku Warpia w granicach działki inwestora

8180,00m² - ogrodzona powierzchnia strefy aktywności ruchowej, w tym:
1272,00m² - nawierzchnia kostkowa - istniejąca ozdobna
1272,00m² - nawierzchnia kostkowa - projektowana (kolor szary)
743,00m² - syntetyczne ocieplenie nawierzchnia amortyzująca
1,00m² - projektowana nawierzchnia z kostki betonowej ze specjalnie plukanego nieograniczonego
5130,00m² - półprzepuszczalne nawierzchnie odporne antiherbicydy na przedzielenie z uzbrojeniowania

29800,00m² - nieogrodzona powierzchnia Parku Warpia - poza ogrodzoną strefą aktywności ruchowej, w tym:
6000,00m² - nawierzchnia kostkowa - istniejąca ozdobna
3000,00m² - półprzepuszczalne powierzchnie kolidzki z nowej nawierzchni z kostki betonowej (kolidzki od NY do H23)
1000,00m² - półprzepuszczalne nawierzchnie z kostki betonowej nowych wokół istniejących drzew
350,00m² - projektowane strategiczne kostki z nawierzchni wokół "kolizji" - nie przewidziane
21,00m² - powierzchnia wokół drzew do przedzielenia "Barwy Ziemi"
1000,00m² - powierzchnia wokół drzew do przedzielenia "Barwy Ziemi" - kolor piaskowy
10000,1 - nieprzekroczone zestawienie
1000,00m² - półprzepuszczalne nawierzchnie z kostki zurfeltonowej pod nową kostką
43,00m2 - półprzepuszczalne nawierzchnie z kostki betonowej nowych wokółdrzew terenowych wraz ze sposobieniem "Bobody A"

WYKAZ URZĄDZEŃ REKREACYJNYCH:

Urządzenia fitness:
F.1. Drążek do podciągania 1 szt.
F.2. Wyciskacze siedzące / wyciąg górny 1 szt.
F.3. Prasa nożna / wiosłarz 1 szt.
F.4. Wyciskacze siedzące / wyciąg mig. 1 szt.
F.5. Ławka z podnóżek płaska 1 szt.

Urządzenia dla dzieci i młodzieży:
B.1. Zestaw zabawowy 1 kpl.
B.2. Mała zestaw zabawowy dla dzieci niepełnosp. 1 kpl.
B.3. Zakładnia sklejd 1 kpl.
B.4. Zjeżdżalnia wodna 1 kpl.
B.5. Zjeżdżalnia 1 kpl.
B.6. Kabiena lotnicznowa podwójna 1 kpl.
B.7. Kabiena 1 kpl.
B.8. Karuzela małe 1 kpl.
B.9. Bujak pojedynczy 1 kpl.
B.10. Bujak podwójny z oparciem 1 kpl.
B.11. Zjeżdżalnia rurowa na stopie antiherb. 1 kpl.

Urządzenia towarzyszące:
T.1. Ławka siedzisko - drewniana z oparciem + 45szt. (w tym 21szt. w Strefie Aktywności Ruchowej)
T.2. Ławka siedzisko - drewniana bez oparcia + 15szt. (w tym 10szt. w Strefie Aktywności Ruchowej)
T.3. Siedzisko łuski na betonie + 45szt. (w tym 16szt. w Strefie Aktywności Ruchowej)
T.4. Kosz na śmieci - drewniany z pojemnikiem na gastrobiohaert + 5szt. (w tym 4szt. w Strefie Aktywności Ruchowej)
T.5. Tablica z regulaminem dla dzieci 1 szt.
i regulaminem strefy aktywności ruchowej + 3szt.

OZNACZENIA NA PLANSZY:

- drzewa i krzewy do wycinki
- drzewa i krzewy do przesadzenia
- nowe nasadzenia drzew - poza strefą aktywności ruchowej (patrz rzerka poniżej)
- nowe nasadzenia drzew - w strefie aktywności ruchowej
- nowe nasadzenia krzewów ozdobnych - w strefie aktywności ruchowej
- widoki do ogrodzonej strefy aktywności ruchowej - wariantowo W1 - 1,5m; W2 - 1,5m; W3 - 1,0m; W4 - 1,5m
- ogrodzenie strefy aktywności ruchowej - ogrodzenie systemowe, stalowe, wysokości 1,2m kolor drugiej 277,00m (wzorc z furtkami 2m,15m)
- daig płotu z nowej nawierzchni z kostki betonowej (to daig hil szer. 2,5m), po stronie długości nie dotyczy
- daig płotu z nowej nawierzchni z kostki betonowej - na pomieszczeniem zachodzącym z płotu krzewi
- lokacja oświetleniowa z instalacją zasilającą
- kamera monitoringu na słupie latarni (C1 na L20; C2 na L31; C3 na L34; C4 na L4+)
- znaczniki wysokości w m.n.p.m. nowych obiektów
- znaczniki wysokości w m.n.p.m. z planowanej Nowej Os Celów Projektowych
- nawierzchnia z kostki betonowej w strefie aktywności ruchowej - kolor jasno żółty 1000,00m²
- nawierzchnia z kostki betonowej w strefie aktywności ruchowej - kolor grafitowy (kostki - 1250,00m² +40,00m² - odlewki)
- syntetyczne nawierzchnia amortyzująca pod placem zabaw w strefie aktywności ruchowej
- bolowa nawierzchnia amortyzująca pod hrachus w strefie aktywności ruchowej

LEGENDA Z MAPY DO CELÓW PROJEKTOWYCH:

- zakres pomiaru
- granice działki
- 19/5 numer działki
- przewód wodociągowy
- przewód kanalizacyjny
- przewód gazowy
- przewód energetyczny
- przewód teletechniczny
- punkt osnowy geodezyjnej
- podlegający ochronie
- 592002701

NOWE NASADZENIA DRZEW POZA STREFĄ AKTYWNOŚCI RUCHOWEJ:

1. Acer platanoides 'Faassen' - klon zwyczajny o odm.
2. Acer platanoides 'Globosum' - klon zwyczajny o odm.
3. Acer platanoides 'Olmsted' - klon zwyczajny o odm.
4. Acer platanoides 'Princeton Gold' - klon zwyczajny o odm.
5. Acer platanoides 'Schwedleri' - klon zwyczajny o odm.
6. Acer platanoides 'Summershade' - klon zwyczajny o odm.
7. Acer platanoides 'Walderseer' - klon zwyczajny o odm.
8. Acer platanoides 'Weisse Basse' - klon zwyczajny o odm.
9. Acer platanoides 'Wilhelm' - klon zwyczajny o odm.
10. Acer platanoides 'Zoeschense Purpurea' - klon zwyczajny o odm.
11. Acer platanoides 'Crimson King' - klon zwyczajny o odm.
12. Acer platanoides 'Drummondii' - klon zwyczajny o odm.
13. Acer platanoides 'Globosum' - klon zwyczajny o odm.
14. Acer platanoides 'Goldsworth Purple' - klon zwyczajny o odm.
15. Acer platanoides 'Royal Red' - klon zwyczajny o odm.
16. Acer platanoides 'Schwedleri' - klon zwyczajny o odm.
17. Acer platanoides 'Summershade' - klon zwyczajny o odm.
18. Acer platanoides 'Walderseer' - klon zwyczajny o odm.
19. Acer platanoides 'Weisse Basse' - klon zwyczajny o odm.
20. Acer platanoides 'Wilhelm' - klon zwyczajny o odm.
21. Acer platanoides 'Zoeschense Purpurea' - klon zwyczajny o odm.
22. Acer platanoides 'Crimson King' - klon zwyczajny o odm.
23. Acer platanoides 'Drummondii' - klon zwyczajny o odm.
24. Acer platanoides 'Globosum' - klon zwyczajny o odm.
25. Acer platanoides 'Goldsworth Purple' - klon zwyczajny o odm.
26. Acer platanoides 'Royal Red' - klon zwyczajny o odm.
27. Acer platanoides 'Schwedleri' - klon zwyczajny o odm.
28. Acer platanoides 'Summershade' - klon zwyczajny o odm.
29. Acer platanoides 'Walderseer' - klon zwyczajny o odm.
30. Acer platanoides 'Weisse Basse' - klon zwyczajny o odm.
31. Acer platanoides 'Wilhelm' - klon zwyczajny o odm.
32. Acer platanoides 'Zoeschense Purpurea' - klon zwyczajny o odm.
33. Acer platanoides 'Crimson King' - klon zwyczajny o odm.
34. Acer platanoides 'Drummondii' - klon zwyczajny o odm.
35. Acer platanoides 'Globosum' - klon zwyczajny o odm.
36. Acer platanoides 'Goldsworth Purple' - klon zwyczajny o odm.
37. Acer platanoides 'Royal Red' - klon zwyczajny o odm.
38. Acer platanoides 'Schwedleri' - klon zwyczajny o odm.
39. Acer platanoides 'Summershade' - klon zwyczajny o odm.
40. Acer platanoides 'Walderseer' - klon zwyczajny o odm.
41. Acer platanoides 'Weisse Basse' - klon zwyczajny o odm.
42. Acer platanoides 'Wilhelm' - klon zwyczajny o odm.
43. Acer platanoides 'Zoeschense Purpurea' - klon zwyczajny o odm.
44. Acer platanoides 'Crimson King' - klon zwyczajny o odm.
45. Acer platanoides 'Drummondii' - klon zwyczajny o odm.
46. Acer platanoides 'Globosum' - klon zwyczajny o odm.
47. Acer platanoides 'Goldsworth Purple' - klon zwyczajny o odm.
48. Acer platanoides 'Royal Red' - klon zwyczajny o odm.
49. Acer platanoides 'Schwedleri' - klon zwyczajny o odm.
50. Acer platanoides 'Summershade' - klon zwyczajny o odm.
51. Acer platanoides 'Walderseer' - klon zwyczajny o odm.
52. Acer platanoides 'Weisse Basse' - klon zwyczajny o odm.
53. Acer platanoides 'Wilhelm' - klon zwyczajny o odm.
54. Acer platanoides 'Zoeschense Purpurea' - klon zwyczajny o odm.
55. Acer platanoides 'Crimson King' - klon zwyczajny o odm.
56. Acer platanoides 'Drummondii' - klon zwyczajny o odm.
57. Acer platanoides 'Globosum' - klon zwyczajny o odm.
58. Acer platanoides 'Goldsworth Purple' - klon zwyczajny o odm.
59. Acer platanoides 'Royal Red' - klon zwyczajny o odm.
60. Acer platanoides 'Schwedleri' - klon zwyczajny o odm.
61. Acer platanoides 'Summershade' - klon zwyczajny o odm.
62. Acer platanoides 'Walderseer' - klon zwyczajny o odm.
63. Acer platanoides 'Weisse Basse' - klon zwyczajny o odm.
64. Acer platanoides 'Wilhelm' - klon zwyczajny o odm.
65. Acer platanoides 'Zoeschense Purpurea' - klon zwyczajny o odm.
66. Acer platanoides 'Crimson King' - klon zwyczajny o odm.
67. Acer platanoides 'Drummondii' - klon zwyczajny o odm.
68. Acer platanoides 'Globosum' - klon zwyczajny o odm.
69. Acer platanoides 'Goldsworth Purple' - klon zwyczajny o odm.
70. Acer platanoides 'Royal Red' - klon zwyczajny o odm.
71. Acer platanoides 'Schwedleri' - klon zwyczajny o odm.
72. Acer platanoides 'Summershade' - klon zwyczajny o odm.
73. Acer platanoides 'Walderseer' - klon zwyczajny o odm.
74. Acer platanoides 'Weisse Basse' - klon zwyczajny o odm.
75. Acer platanoides 'Wilhelm' - klon zwyczajny o odm.
76. Acer platanoides 'Zoeschense Purpurea' - klon zwyczajny o odm.
77. Acer platanoides 'Crimson King' - klon zwyczajny o odm.
78. Acer platanoides 'Drummondii' - klon zwyczajny o odm.
79. Acer platanoides 'Globosum' - klon zwyczajny o odm.
80. Acer platanoides 'Goldsworth Purple' - klon zwyczajny o odm.
81. Acer platanoides 'Royal Red' - klon zwyczajny o odm.
82. Acer platanoides 'Schwedleri' - klon zwyczajny o odm.
83. Acer platanoides 'Summershade' - klon zwyczajny o odm.
84. Acer platanoides 'Walderseer' - klon zwyczajny o odm.
85. Acer platanoides 'Weisse Basse' - klon zwyczajny o odm.
86. Acer platanoides 'Wilhelm' - klon zwyczajny o odm.
87. Acer platanoides 'Zoeschense Purpurea' - klon zwyczajny o odm.
88. Acer platanoides 'Crimson King' - klon zwyczajny o odm.
89. Acer platanoides 'Drummondii' - klon zwyczajny o odm.
90. Acer platanoides 'Globosum' - klon zwyczajny o odm.
91. Acer platanoides 'Goldsworth Purple' - klon zwyczajny o odm.
92. Acer platanoides 'Royal Red' - klon zwyczajny o odm.
93. Acer platanoides 'Schwedleri' - klon zwyczajny o odm.
94. Acer platanoides 'Summershade' - klon zwyczajny o odm.
95. Acer platanoides 'Walderseer' - klon zwyczajny o odm.
96. Acer platanoides 'Weisse Basse' - klon zwyczajny o odm.
97. Acer platanoides 'Wilhelm' - klon zwyczajny o odm.
98. Acer platanoides 'Zoeschense Purpurea' - klon zwyczajny o odm.
99. Acer platanoides 'Crimson King' - klon zwyczajny o odm.
100. Acer platanoides 'Drummondii' - klon zwyczajny o odm.
101. Acer platanoides 'Globosum' - klon zwyczajny o odm.
102. Acer platanoides 'Goldsworth Purple' - klon zwyczajny o odm.
103. Acer platanoides 'Royal Red' - klon zwyczajny o odm.
104. Acer platanoides 'Schwedleri' - klon zwyczajny o odm.
105. Acer platanoides 'Summershade' - klon zwyczajny o odm.
106. Acer platanoides 'Walderseer' - klon zwyczajny o odm.
107. Acer platanoides 'Weisse Basse' - klon zwyczajny o odm.
108. Acer platanoides 'Wilhelm' - klon zwyczajny o odm.
109. Acer platanoides 'Zoeschense Purpurea' - klon zwyczajny o odm.
110. Acer platanoides 'Crimson King' - klon zwyczajny o odm.
111. Acer platanoides 'Drummondii' - klon zwyczajny o odm.
112. Acer platanoides 'Globosum' - klon zwyczajny o odm.
113. Acer platanoides 'Goldsworth Purple' - klon zwyczajny o odm.
114. Acer platanoides 'Royal Red' - klon zwyczajny o odm.
115. Acer platanoides 'Schwedleri' - klon zwyczajny o odm.
116. Acer platanoides 'Summershade' - klon zwyczajny o odm.
117. Acer platanoides 'Walderseer' - klon zwyczajny o odm.
118. Acer platanoides 'Weisse Basse' - klon zwyczajny o odm.
119. Acer platanoides 'Wilhelm' - klon zwyczajny o odm.
120. Acer platanoides 'Zoeschense Purpurea' - klon zwyczajny o odm.
121. Acer platanoides 'Crimson King' - klon zwyczajny o odm.
122. Acer platanoides 'Drummondii' - klon zwyczajny o odm.
123. Acer platanoides 'Globosum' - klon zwyczajny o odm.
124. Acer platanoides 'Goldsworth Purple' - klon zwyczajny o odm.
125. Acer platanoides 'Royal Red' - klon zwyczajny o odm.
126. Acer platanoides 'Schwedleri' - klon zwyczajny o odm.
127. Acer platanoides 'Summershade' - klon zwyczajny o odm.
128. Acer platanoides 'Walderseer' - klon zwyczajny o odm.
129. Acer platanoides 'Weisse Basse' - klon zwyczajny o odm.
130. Acer platanoides 'Wilhelm' - klon zwyczajny o odm.
131. Acer platanoides 'Zoeschense Purpurea' - klon zwyczajny o odm.
132. Acer platanoides 'Crimson King' - klon zwyczajny o odm.
133. Acer platanoides 'Drummondii' - klon zwyczajny o odm.
134. Acer platanoides 'Globosum' - klon zwyczajny o odm.
135. Acer platanoides 'Goldsworth Purple' - klon zwyczajny o odm.
136. Acer platanoides 'Royal Red' - klon zwyczajny o odm.
137. Acer platanoides 'Schwedleri' - klon zwyczajny o odm.
138. Acer platanoides 'Summershade' - klon zwyczajny o odm.
139. Acer platanoides 'Walderseer' - klon zwyczajny o odm.
140. Acer platanoides 'Weisse Basse' - klon zwyczajny o odm.
141. Acer platanoides 'Wilhelm' - klon zwyczajny o odm.
142. Acer platanoides 'Zoeschense Purpurea' - klon zwyczajny o odm.
143. Acer platanoides 'Crimson King' - klon zwyczajny o odm.
144. Acer platanoides 'Drummondii' - klon zwyczajny o odm.
145. Acer platanoides 'Globosum' - klon zwyczajny o odm.
146. Acer platanoides 'Goldsworth Purple' - klon zwyczajny o odm.
147. Acer platanoides 'Royal Red' - klon zwyczajny o odm.
148. Acer platanoides 'Schwedleri' - klon zwyczajny o odm.
149. Acer platanoides 'Summershade' - klon zwyczajny o odm.
150. Acer platanoides 'Walderseer' - klon zwyczajny o odm.
151. Acer platanoides 'Weisse Basse' - klon zwyczajny o odm.
152. Acer platanoides 'Wilhelm' - klon zwyczajny o odm.
153. Acer platanoides 'Zoeschense Purpurea' - klon zwyczajny o odm.
154. Acer platanoides 'Crimson King' - klon zwyczajny o odm.
155. Acer platanoides 'Drummondii' - klon zwyczajny o odm.
156. Acer platanoides 'Globosum' - klon zwyczajny o odm.
157. Acer platanoides 'Goldsworth Purple' - klon zwyczajny o odm.
158. Acer platanoides 'Royal Red' - klon zwyczajny o odm.
159. Acer platanoides 'Schwedleri' - klon zwyczajny o odm.
160. Acer platanoides 'Summershade' - klon zwyczajny o odm.
161. Acer platanoides 'Walderseer' - klon zwyczajny o odm.
162. Acer platanoides 'Weisse Basse' - klon zwyczajny o odm.
163. Acer platanoides 'Wilhelm' - klon zwyczajny o odm.
164. Acer platanoides 'Zoeschense Purpurea' - klon zwyczajny o odm.
165. Acer platanoides 'Crimson King' - klon zwyczajny o odm.
166. Acer platanoides 'Drummondii' - klon zwyczajny o odm.
167. Acer platanoides 'Globosum' - klon zwyczajny o odm.
168. Acer platanoides 'Goldsworth Purple' - klon zwyczajny o odm.
169. Acer platanoides 'Royal Red' - klon zwyczajny o odm.
170. Acer platanoides 'Schwedleri' - klon zwyczajny o odm.
171. Acer platanoides 'Summershade' - klon zwyczajny o odm.
172. Acer platanoides 'Walderseer' - klon zwyczajny o odm.
173. Acer platanoides 'Weisse Basse' - klon zwyczajny o odm.
174. Acer platanoides 'Wilhelm' - klon zwyczajny o odm.
175. Acer platanoides 'Zoeschense Purpurea' - klon zwyczajny o odm.
176. Acer platanoides 'Crimson King' - klon zwyczajny o odm.
177. Acer platanoides 'Drummondii' - klon zwyczajny o odm.
178. Acer platanoides 'Globosum' - klon zwyczajny o odm.
179. Acer platanoides 'Goldsworth Purple' - klon zwyczajny o odm.
180. Acer platanoides 'Royal Red' - klon zwyczajny o odm.
181. Acer platanoides 'Schwedleri' - klon zwyczajny o odm.
182. Acer platanoides 'Summershade' - klon zwyczajny o odm.
183. Acer platanoides 'Walderseer' - klon zwyczajny o odm.
184. Acer platanoides 'Weisse Basse' - klon zwyczajny o odm.
185. Acer platanoides 'Wilhelm' - klon zwyczajny o odm.
186. Acer platanoides 'Zoeschense Purpurea' - klon zwyczajny o odm.
187. Acer platanoides 'Crimson King' - klon zwyczajny o odm.
188. Acer platanoides 'Drummondii' - klon zwyczajny o odm.
189. Acer platanoides 'Globosum' - klon zwyczajny o odm.
190. Acer platanoides 'Goldsworth Purple' - klon zwyczajny o odm.
191. Acer platanoides 'Royal Red' - klon zwyczajny o odm.
192. Acer platanoides 'Schwedleri' - klon zwyczajny o odm.
193. Acer platanoides 'Summershade' - klon zwyczajny o odm.
194. Acer platanoides 'Walderseer' - klon zwyczajny o odm.
195. Acer platanoides 'Weisse Basse' - klon zwyczajny o odm.
196. Acer platanoides 'Wilhelm' - klon zwyczajny o odm.
197. Acer platanoides 'Zoeschense Purpurea' - klon zwyczajny o odm.
198. Acer platanoides 'Crimson King' - klon zwyczajny o odm.
199. Acer platanoides 'Drummondii' - klon zwyczajny o odm.
200. Acer platanoides 'Globosum' - klon zwyczajny o odm.

Temat	REWALORYZACJA TERENU ZIELONEGO - PARK WARPIE w BĘDZINIE		SOLI ER
Nazwa rys.	Projekt zagospodarowania terenu		
Skala	1 : 250	Data: 14-02-2013	Rys. nr: R2
Projektant	mgr inż. architekt Joanna Ziemek nr upr. 08/02/DOIA		
Opracował	mgr inż. Anna Chwiszczuk		
	mgr inż. Piotr Siwik		