
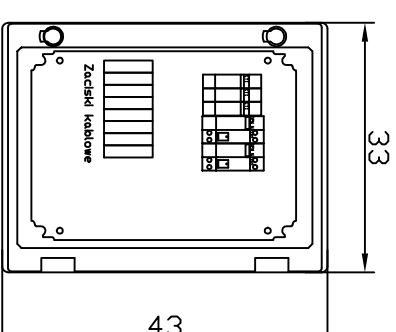


ZŁĄCZE KABLOWE  
DLA ZIEMIANKI  
ZZ/1/01

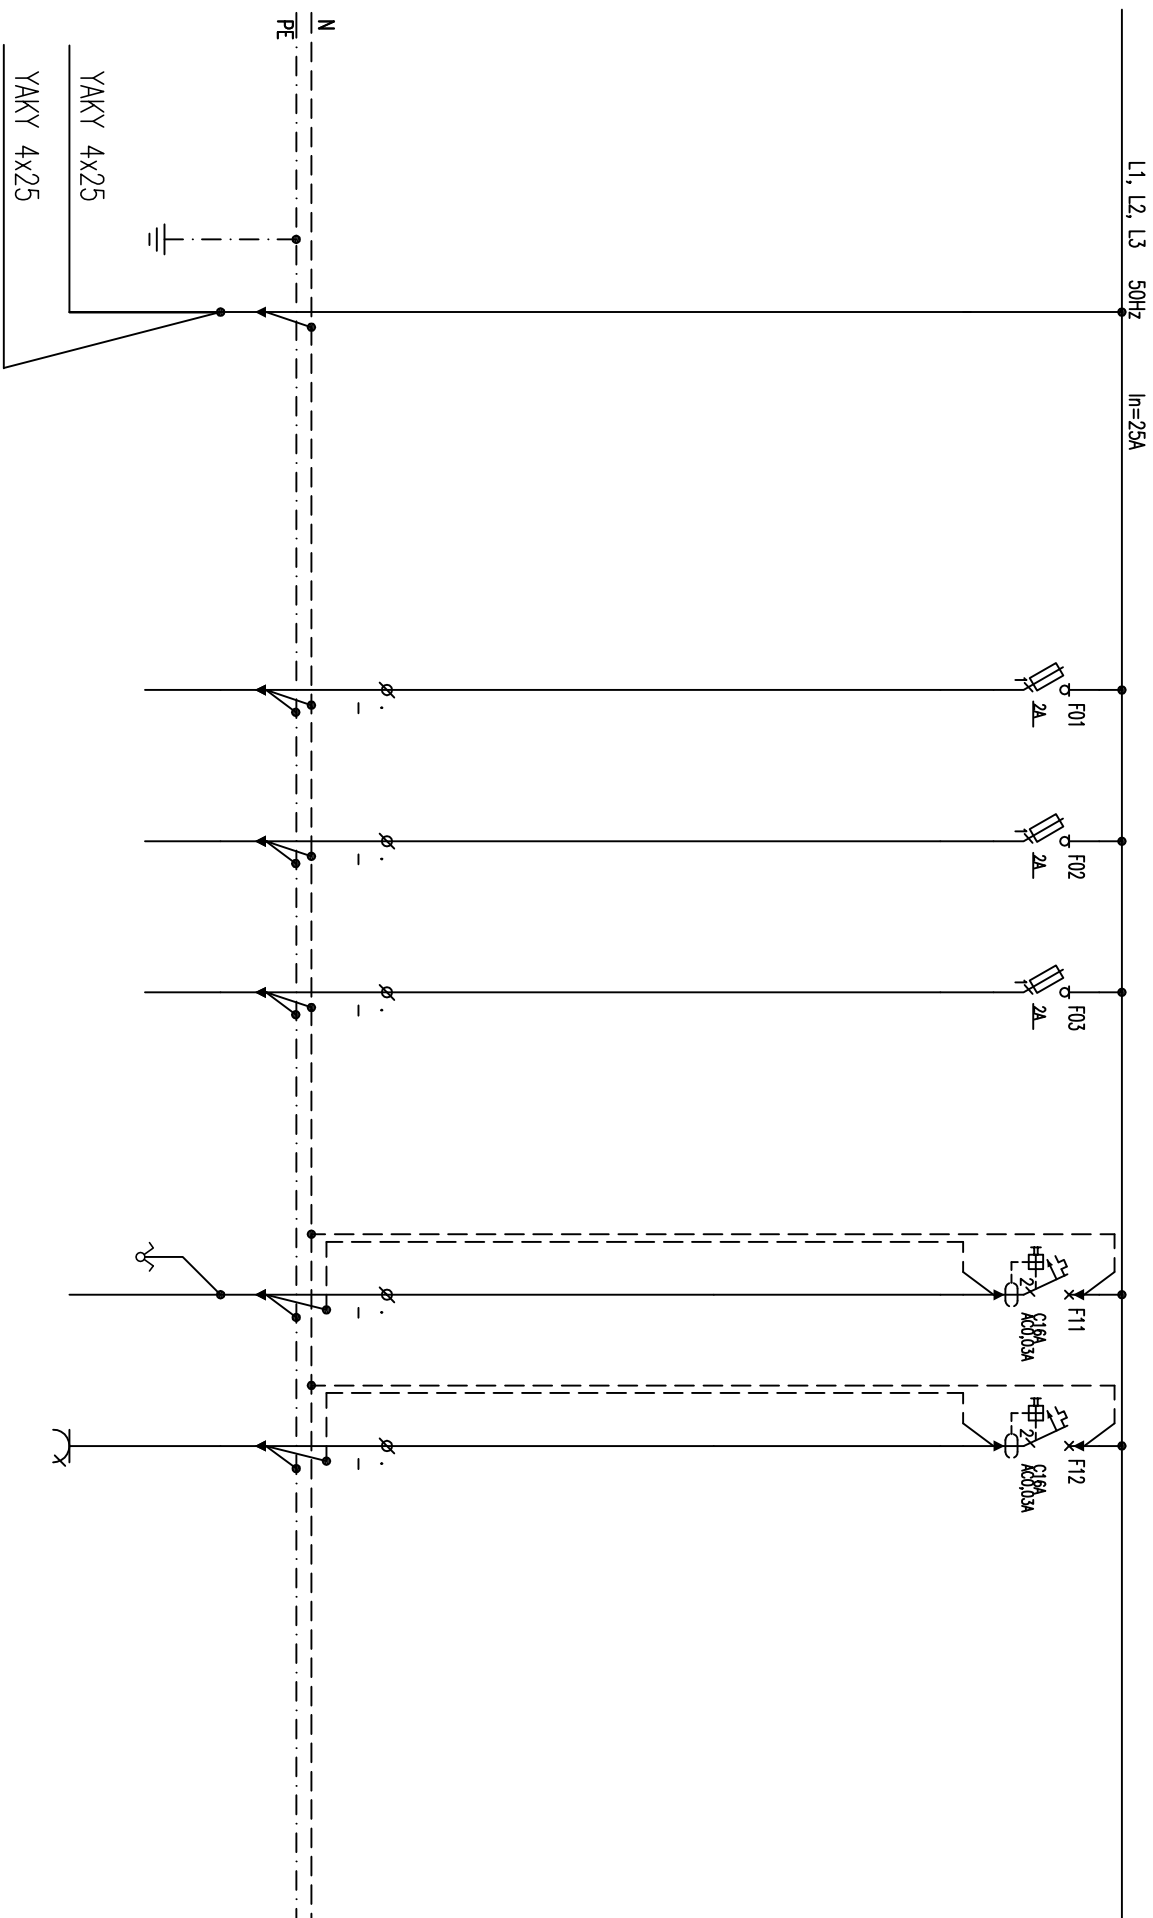

ELEWACJA ZŁĄCZA KABLOWEGO

Napięcie sieci: 400/230V ; 50Hz  
Układ sieci TN-S  
System ochrony P porażeniowej;  
SAMOCZYNNIE SZYBKIE WYŁĄCZENIE

NR. OBWODU/No. CIRCUIT	TYP KABLA/CABLE TYPE	ZZ/1/01/F01	ZZ/1/01/F02	ZZ/1/01/F03	ZZ/1/01/F11	ZZ/1/01/F12
MOC/POWER		YKY20 3x1,5	YKY20 3x1,5	YKY20 3x1,5	YKY20 3x1,5	YKY20 3x2,5
OPIS		1X35W	1X35W	1X35W		
DESCRIPTION	ZASILANIE Z ROZDZIELNICY	OPRĄMY W ZIEMI	OPRĄMY W ZIEMI	OPRĄMY W ZIEMI	OSWIETLENIE ZIEMIANKI	GNIAZDO ZIEMIANKI

PROJEKT BUDOWLANO - WYKONAWCZY	
<p><b>AAAG S.C.</b></p> <p>AnArch Group s.c. ul. Chorzowska 64 44-100 Gliwice biuro@aa-ag.com.pl www.aa-ag.com.pl tel. [032] 331 16 17 fax. [032] 334 71 69</p>	<p>Nazwa zadania: Rewizja projektu Wzgorza Zamkowego wraz z zabezpieczeniem i odtworzeniem elementów zabudowlanych w Będzinie przy ul. ul. Jana Zankowa, Modrzyszowska, Zankowa, ul. H. Kołłątaja, Podzamcze, na działkach nr 1/1, 2/1, 52, 57, 58/1, 58/2, 58/11, 60/2, 116, 117/1, 117/2, 165, 166, 151, 197, 199, 119/2, 198/1120</p>
<p>Investor: Rewaloryzacja Wzgorza Zamkowego wraz z zabezpieczeniem i odtworzeniem elementów zabudowlanych w Będzinie w ramach projektu subregionalnego pn. „Zachowanie i odtworzenie kulturowego i osiedlenia kulturowego w Będzinie”</p> <p>Investor: Gmina Będzin, 42-500 Będzin, ul. 11 Listopada 20</p>	<p>mgr inż. <b>Mirosław KUNA</b> Uprawnienia budowlane w specjalności elektrycznej nr SLK/197/PW/05/05</p>
<p>Tytuł rysunku: <b>SCHEMAT SZAFKI - ZZ ZIEMIANKI</b></p>	<p>Data: <b>Grudzień 2009</b></p> <p>Rzecz projektowa Branża: <b>PBW</b></p> <p>Skala rysunku: <b>EL</b></p>
<p>Koordinacja proj.: mgr inż. arch. Konrad Odziemek inż. arch. Agnieszka Babowska</p>	<p>dr inż. <b>Krzysztof DEBOWSKI</b> Uprawnienia budowlane w specjalności elektrycznej nr 229/98</p>
<p>Wszystkie niezgodności i nieścisłości pisemnie uzgodnić z projektantem; wymiary i rzędne sprawdzić na budowie</p>	<p>Numer rysunku: <b>iez-015</b></p>

00	01	02	03	04	05	06	07	08	09