SCHODY
SKALA 1:200

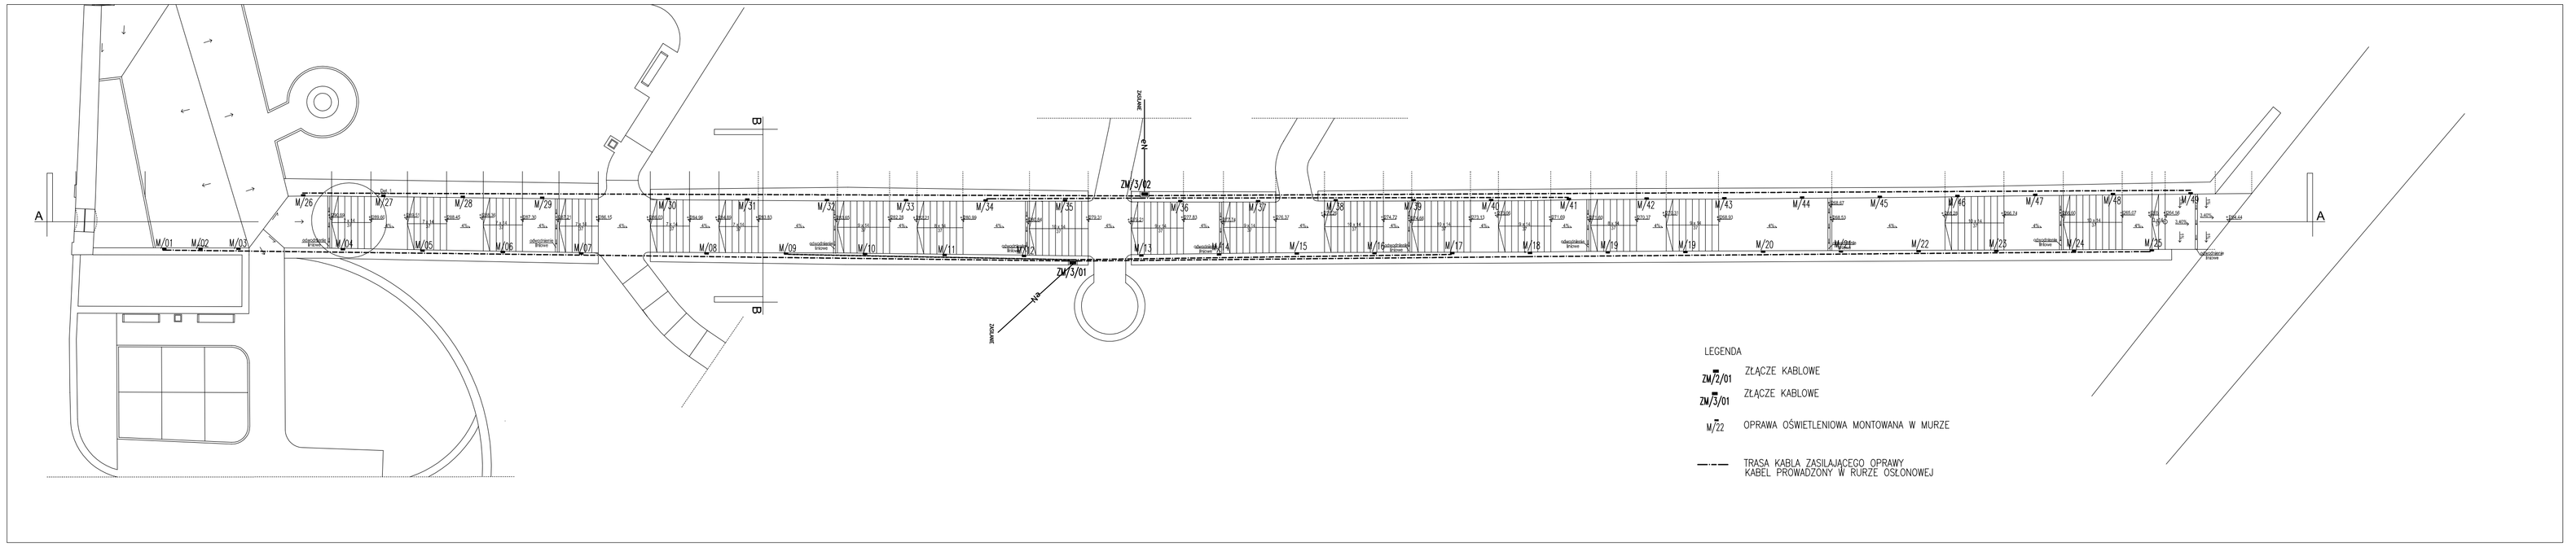

WEJŚCIE DO PODZIEMI
SKALA 1:100

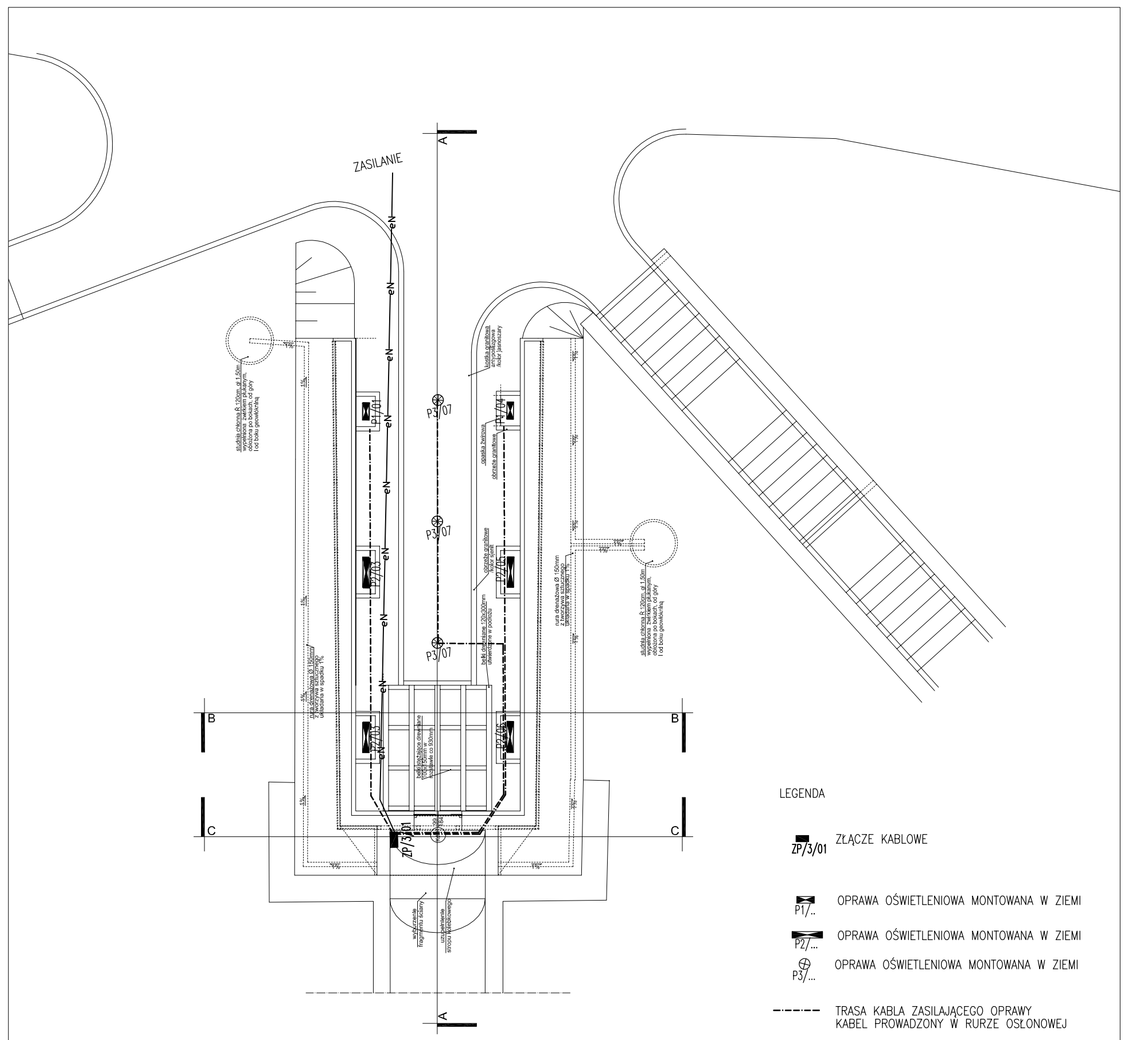

WAŁ
SKALA 1:100

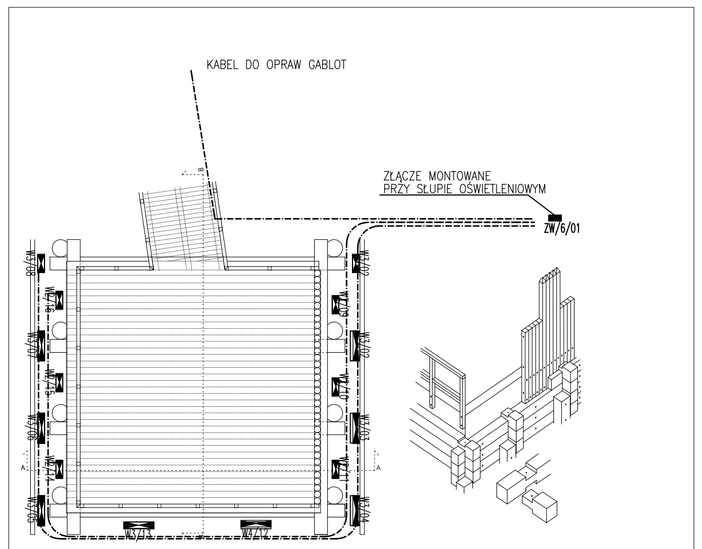

PÓŁZIEMIANKA
SKALA 1:100

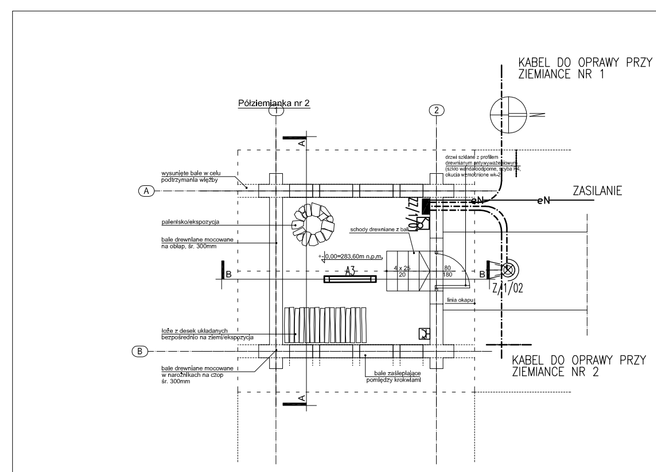

MAGICZNY KRĄG
SKALA 1:100

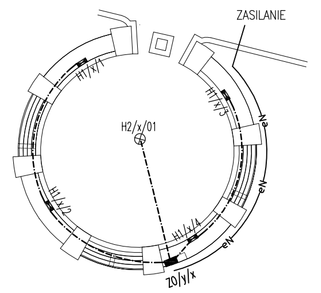

PROJEKT BUDOWLANO - WYKONAWCZY

AAG s.c.

AnArchi Group s.c.
ul. Chorzowska 64
44-100 Gliwice
biuro@a-ag.com.pl
www.a-ag.com.pl
tel. [032] 331 16 17
fax.[032] 334 71 69

Koordynacja prac:
mgr inż. arch. Konrad Odziomek
inż. arch. Agata Bobowska

Nazwa zadania:
Rewaloryzacja Wzgórza Zamkowego wraz z zabezpieczeniem i odtworzeniem elementów zabytkowych w Będzinie przy ulicach Góra Zamkowa, Mostrzębowska, Zamkowa, ul. H. Kołłątaja. Podziemcze na działkach nr 1/1, 2/1, 32, 57, 58/1, 58/2, 60/1, 60/2, 116, 117/1, 117/2, 185, 186, 151, 197, 199, 1192, 1961120

Inwestycja:
Rewaloryzacja Wzgórza Zamkowego wraz z zabezpieczeniem i odtworzeniem elementów zabytkowych w Będzinie w ramach projektu subregionalnego pn.:
„Zachowanie dziedzictwa kulturowego i odsłonięcie kulturalnych Zagłębia".

Inwestor:
Gmina Będzin.
42 - 500 Będzin, ul. 11 Listopada 20

mgr inż. Mirosław KUNA
Uprawnienia budowlane w specjalności elektrycznej nr SLK/1072/PWOE/05

dr inż. Krzysztof DĘBOWSKI
Uprawnienia budowlane w specjalności elektrycznej nr 226/98

Tytuł rysunku:
PLAN INSTYJALACJI ELEKTRYCZNYCH OBIEKTÓW MAŁEJ ARCHITEKTURY

Numer projektu: AAG/09/0024

Data: Grudzień 2009

Faza projektu: PB/W

Branża: EL

Skala rysunku: —

Numer rysunku: iez-102

Wszelkie niezgodności i nieścisłości pisemnie uzgodnić z projektantem; wymiary i rzędne sprawdzić na budowie

A1