


CEMENT: CEM32,5
 STAL: RURY R35 o $A_{smin}=14,64cm^2$
 ELEKTRODY: ER 1.46

Dr inż. Marek Wyjadłowski
 Uprawnienia budowlane do projektowania
 i kierowania robotami budowlanymi
 w specjalności konstrukcyjno-budowlanej
 Nr ewid. 537/94/UW

- UWAGI:**
1. Dopuszczalna odchyłka pozioma pali wynosi $\pm 50mm$.
 2. Tolerancja nachylenia wynosi $\pm 3'$.
 3. Podczas prowadzenia robót iniekcyjnych należy prowadzić stały nadzór.
 4. Wymiary sprawdzić na budowie.
 6. Rozpatrywać łącznie z pozostałą częścią dokumentacji.
 6. Górną część mikropali skuc.
 7. Wymiarowanie konstrukcji stopy fundamentowej nie wchodzi w zakres tego opracowania
 7. Przyjęto mikropale iniekcyjne $\phi 200$ zagłębione min. 0,77 m w warstwę skał wapiennych

PROJEKT BUDOWLANO-WYKONAWCZY			
AAG s.c. AnArchi Group s.c. ul. Chorzowska 64 44.100 Gliwice biuro@a-ag.com.pl www.a-ag.com.pl tel. [032] 331 16 17 fax. [032] 334 71 69	Nazwa zadania: Rewaloryzacja Wzgórza Zamkowego wraz z zabezpieczeniem i odtworzeniem elementów zabytkowych w Będzinie przy ulicach: Góra Zamkowa, Modrzewowska, Zamkowa, al. H. Kołłątaja, Podzamcze na działkach nr 1/1, 2/1, 52, 57, 58/1, 58/2, 60/1, 60/2, 116, 117/1, 117/2, 165, 166, 151, 197, 199, 119/2, 198, 120	Projektant: dr inż. Marek Wyjadłowski Uprawnienia budowlane w specjalności konstrukcyjno-budowlanej nr 537/94/UW	Numer projektu: AAG/09/0024
	Inwestycja: Rewaloryzacja Wzgórza Zamkowego wraz z zabezpieczeniem i odtworzeniem elementów zabytkowych w Będzinie w ramach projektu subregionalnego pn.: „Zachowanie dziedzictwa kulturowego i osiągnięć kulturalnych Zagłębia”.	Inwestor: Gmina Będzin 42 - 500 Będzin ul. 11 Listopada 20	Data: grudzień 2009
Koordynacja proj.: mgr inż. arch. Konrad Odziomek inż. arch. Agata Bobowska	Tytuł rysunku: Rzut palowania	Skala rysunku: 1.30	Numer rysunku: kb-01
Wszelkie niezgodności i nieścisłości pisemnie uzgodnić z projektantem; wymiary i rzędne sprawdzić na budowie			

A-A
1:30

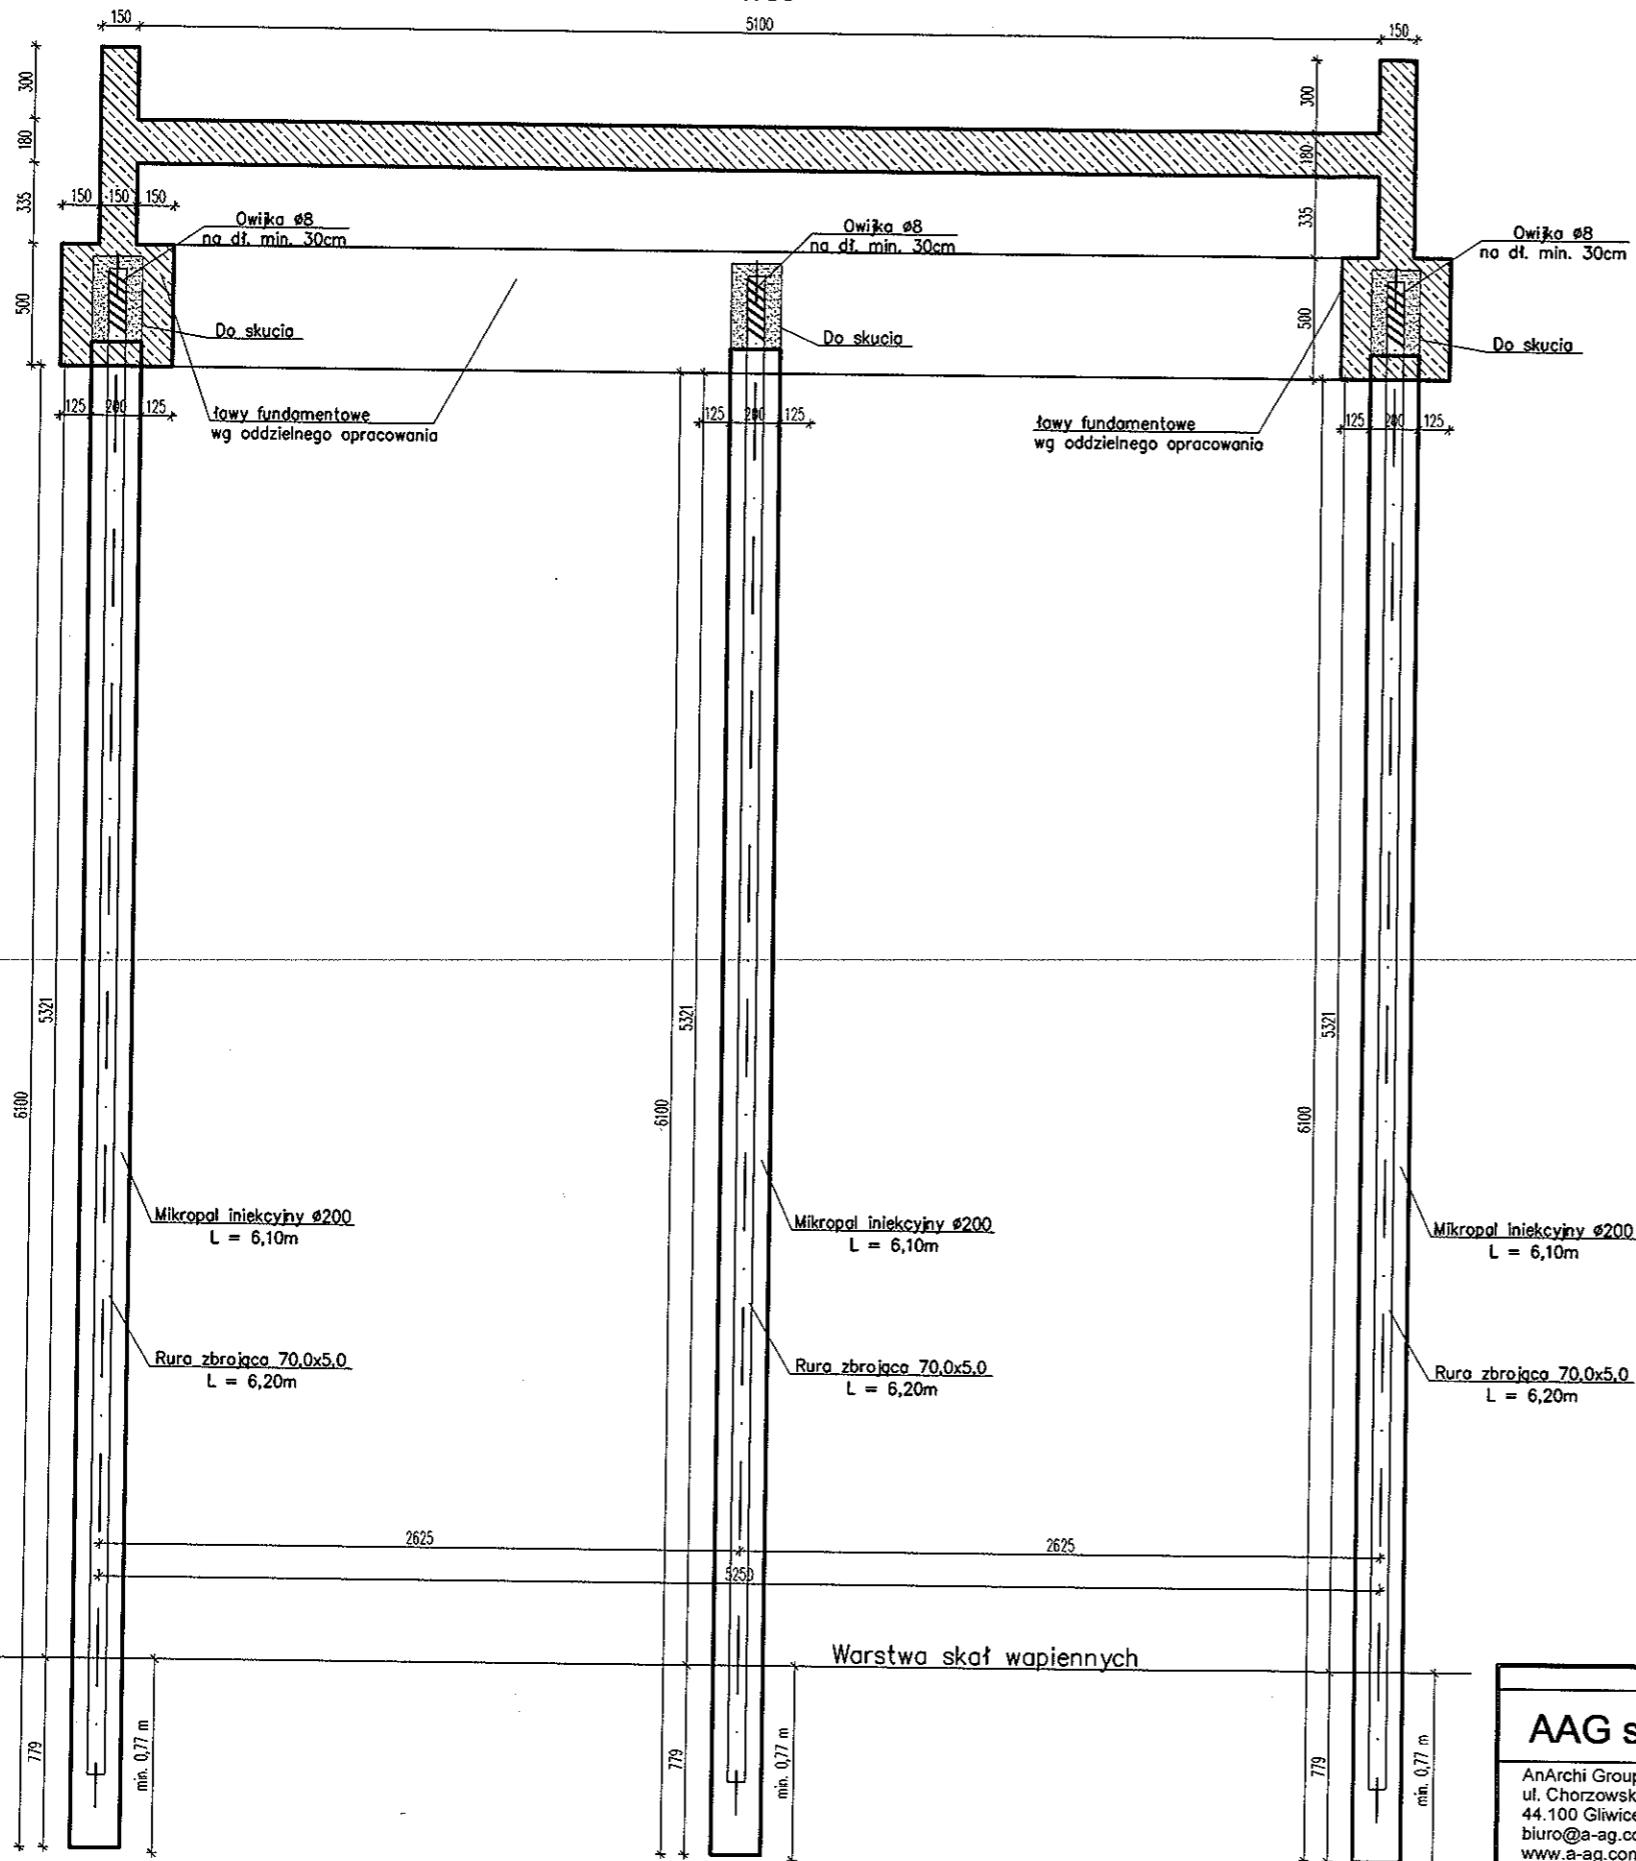

CEMENT: CEM32,5
 STAL: RURY R35 o $A_{smin}=14,64cm^2$
 ELEKTRODY: ER 1.46

UWAGI:


1. Dopuszczalna odchyłka pozioma pali wynosi $\pm 50mm$.
2. Tolerancja nachylenia wynosi $\pm 3^\circ$.
3. Podczas prowadzenia robót iniekcyjnych należy prowadzić stały nadzór nad robotami budowlanymi.
4. Wymiary sprawdzić na budowie.
6. Rozpatrywać łącznie z pozostałą częścią dokumentacji.
6. Górny koniec mikropali skuc.
7. Wymiarowanie konstrukcji stopy fundamentowej nie wchodzi w zakres tego opracowania

Dr inż. Marek Wyjadłowski
 Uprawnienia budowlane do projektowania
 i nadzoru nad robotami budowlanymi
 w specjalności konstrukcyjno-budowlanej
 Nr ewid. 537/94/UW

PROJEKT BUDOWLANO-WYKONAWCZY			
AAG s.c. AnArchi Group s.c. ul. Chorzowska 64 44-100 Gliwice biuro@a-ag.com.pl www.a-ag.com.pl tel. [032] 331 16 17 fax. [032] 334 71 69	Nazwa zadania: Rewaloryzacja Wzgórza Zamkowego wraz z zabezpieczeniem i odtworzeniem elementów zabytkowych w Będzinie przy ulicach: Góra Zamkowa, Modrzewowska, Zamkowa, al. K. Kołłątaja, Podzamcze na działkach nr 1/1, 2/1, 52, 57, 58/1, 58/2, 60/1, 60/2, 116, 117/1, 117/2, 165, 166, 151, 197, 199, 119/2, 198, 120	Projektant: dr inż. Marek Wyjadłowski Uprawnienia budowlane w specjalności konstrukcyjno-budowlanej nr 537/94/UW	Numer projektu: AAG/09/0024
	Inwestycja: Rewaloryzacja Wzgórza Zamkowego wraz z zabezpieczeniem i odtworzeniem elementów zabytkowych w Będzinie w ramach projektu subregionalnego pn.: „Zachowanie dziedzictwa kulturowego i osiągnięć kulturalnych Zagłębia”.	Inwestor: Gmina Będzin 42-500 Będzin ul. 11 Listopada 20	Data: grudzień 2009 Branża: kons.-bud.
Koordynacja proj.: mgr inż. arch. Konrad Odziomek inż. arch. Agata Bobowska	Tytuł rysunku: Przekrój A-A	Numer rysunku: kb-02	

Wszelkie niezgodności i nieścisłości pisemnie uzgodnić z projektantem; wymiary i rzędne sprawdzić na budowie

B-B
1:30

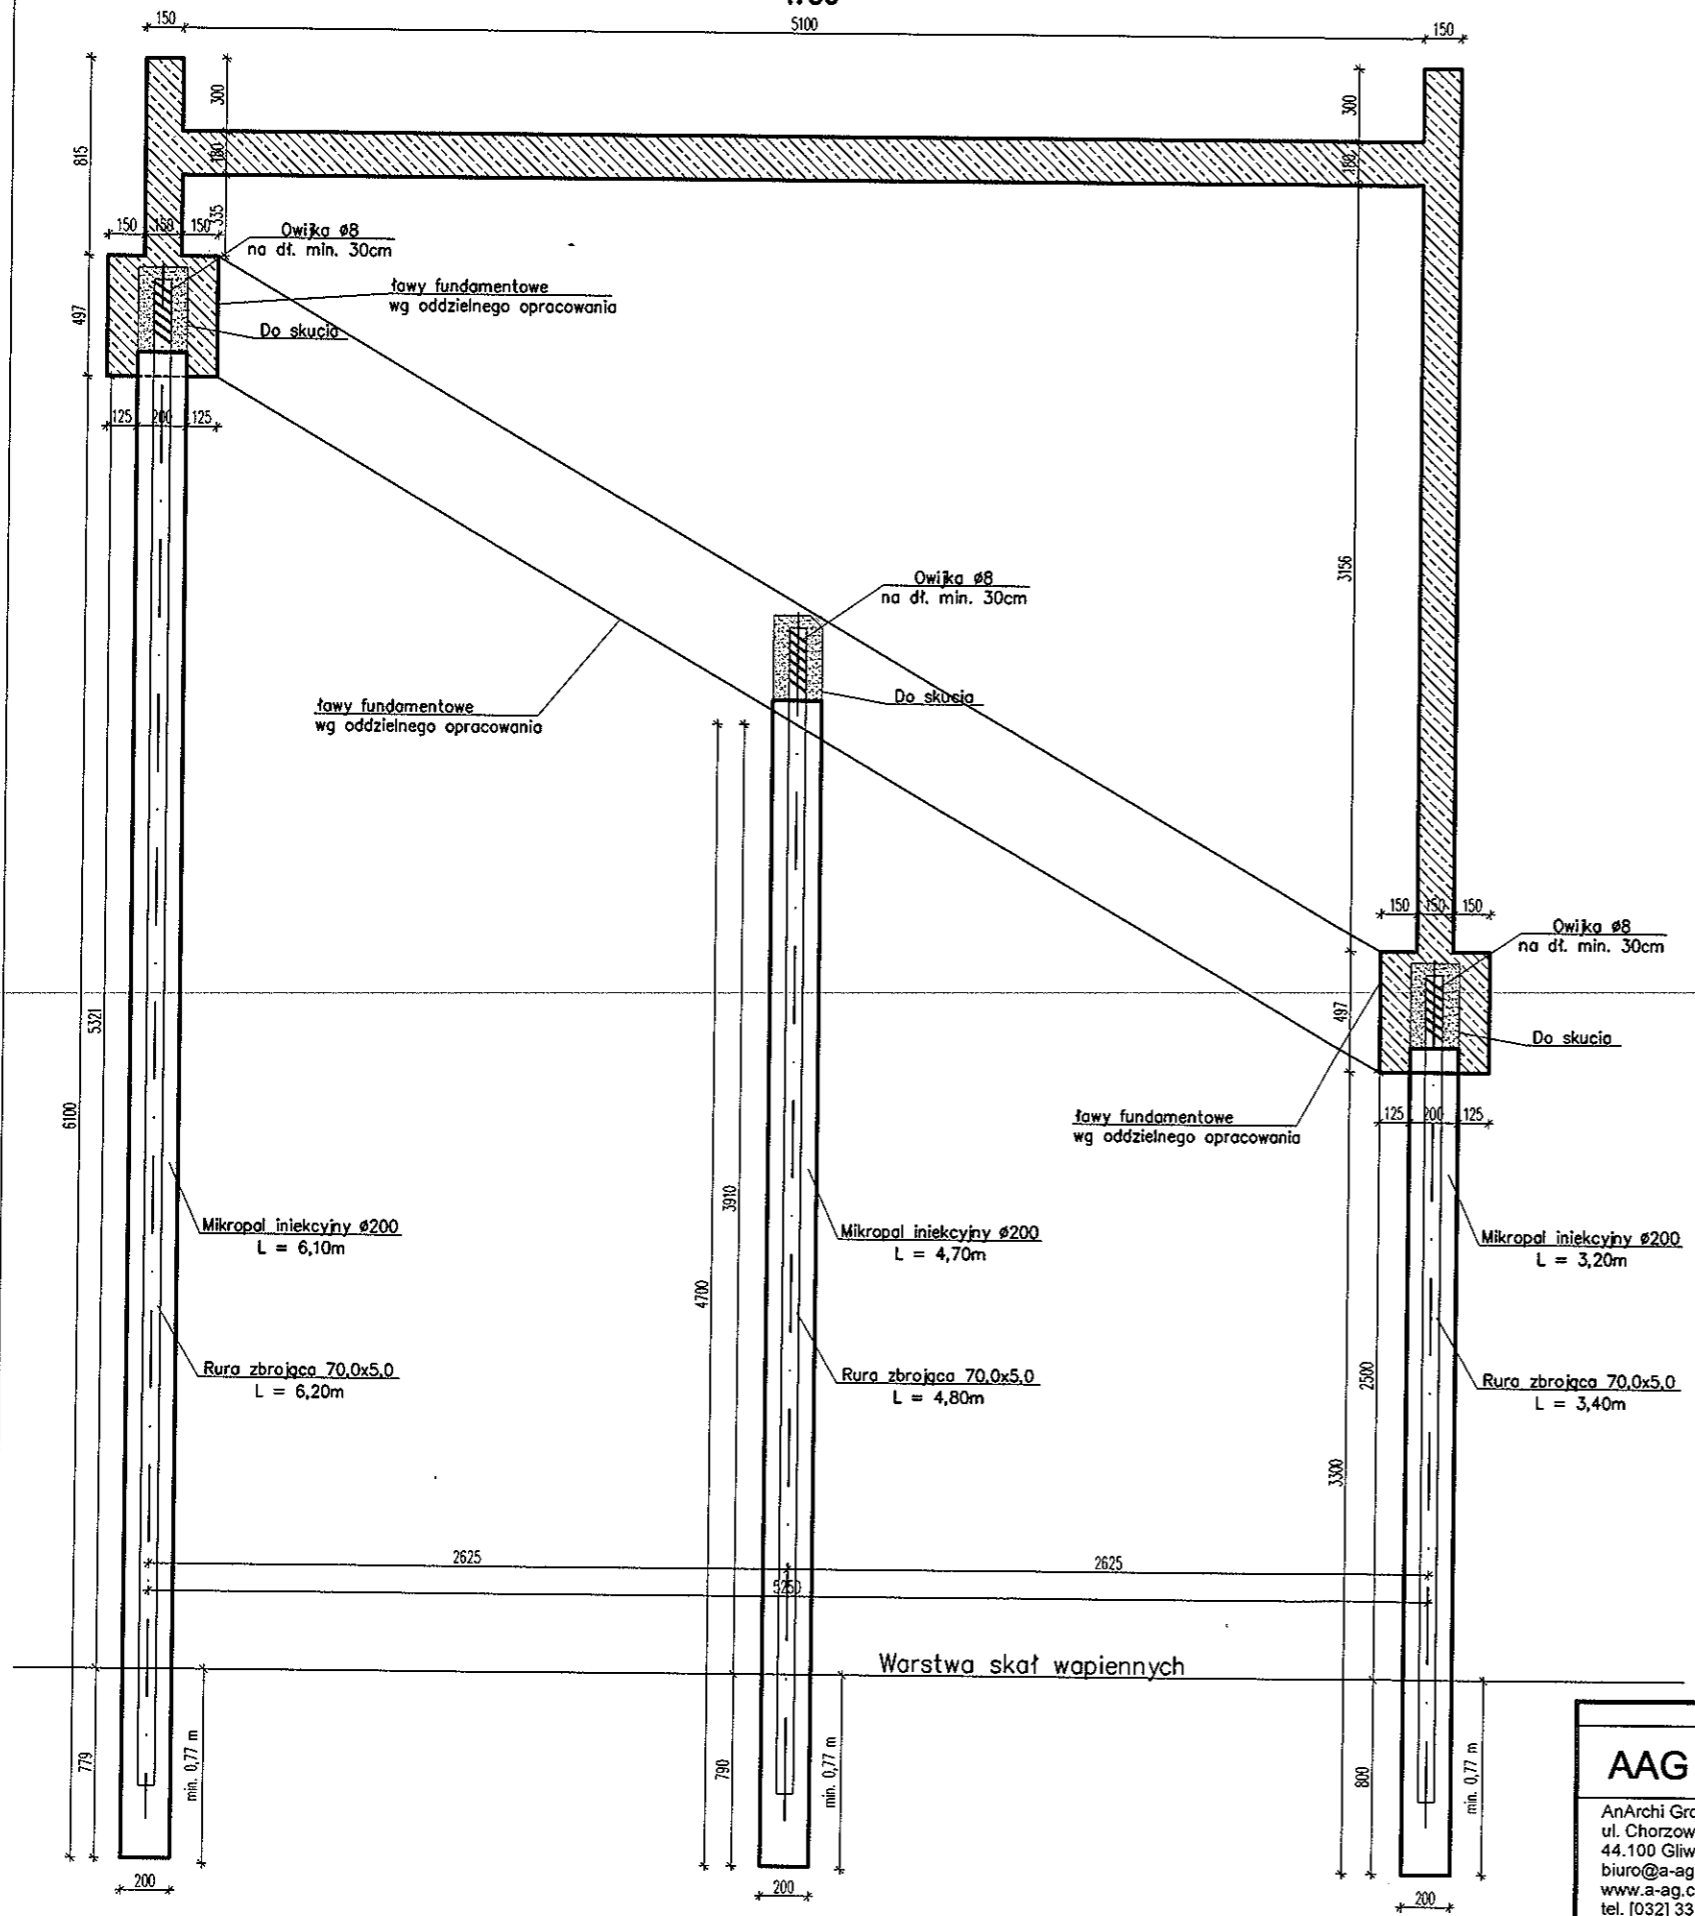

CEMENT: CEM32,5
STAL: RURY R35 o $A_{smin}=14,64cm^2$
ELEKTRODY: ER 1.46

UWAGI:


1. Dopuszczalna odchyłka pozioma pali wynosi $\pm 50mm$.
2. Tolerancja nachylenia wynosi $\pm 3^\circ$.
3. Podczas prowadzenia robót iniekcyjnych należy prowadzić stały nadzór nad pracami wykonawczymi.
4. Wymiary sprawdzić na budowie.
6. Rozpatrywać łącznie z pozostałą częścią dokumentacji.
6. Górny koniec mikropali skuc.
7. Wymiarowanie konstrukcji stopy fundamentowej nie wchodzi w zakres tego opracowania

Dr inż. Marek Wyjadłowski
Uprawnienia budowlane do projektowania
i nadzoru nad robotami budowlanymi
w specjalności konstrukcyjno-budowlanej
Nr ewid. 537/94/UW

PROJEKT BUDOWLANO-WYKONAWCZY			
AAG s.c. AnArchi Group s.c. ul. Chorzowska 64 44-100 Gliwice biuro@a-ag.com.pl www.a-ag.com.pl tel. [032] 331 16 17 fax. [032] 334 71 69	Nazwa zadania: Rewaloryzacja Wzgórza Zamkowego wraz z zabezpieczeniem i odtworzeniem elementów zabytkowych w Będzynie przy ulicach: Góra Zamkowa, Modrzewowska, Zamkowa, al. H. Kołłątaja, Podzamcze; na działkach nr 1/1, 2/1, 62, 57, 58/1, 58/2, 60/1, 60/2, 116, 117/1, 117/2, 165, 166, 151, 197, 199, 119/2, 198, 120	Projektant: dr inż. Marek Wyjadłowski Uprawnienia budowlane w specjalności konstrukcyjno-budowlanej nr 537/94/UW	Numer projektu: AAG/09/0024
	Inwestycja: Rewaloryzacja Wzgórza Zamkowego wraz z zabezpieczeniem i odtworzeniem elementów zabytkowych w Będzynie w ramach projektu subregionalnego pn.: „Zachowanie dziedzictwa kulturowego i osiągnięć kulturalnych Zagłębia”.	Inwestor: Gmina Będzin 42-500 Będzin ul. 11 Listopada 20	Data: grudzień 2009
Koordynacja proj.: mgr inż. arch. Konrad Odszimek inż. arch. Agata Bobowska	Tytuł rysunku: Przekrój B-B	Skala rysunku: 1.30	Numer rysunku: kb-03

Wszelkie niezgodności i nieścisłości pisemnie uzgodnić z projektantem; wymiary i rzędne sprawdzić na budowie

C-C
1:30

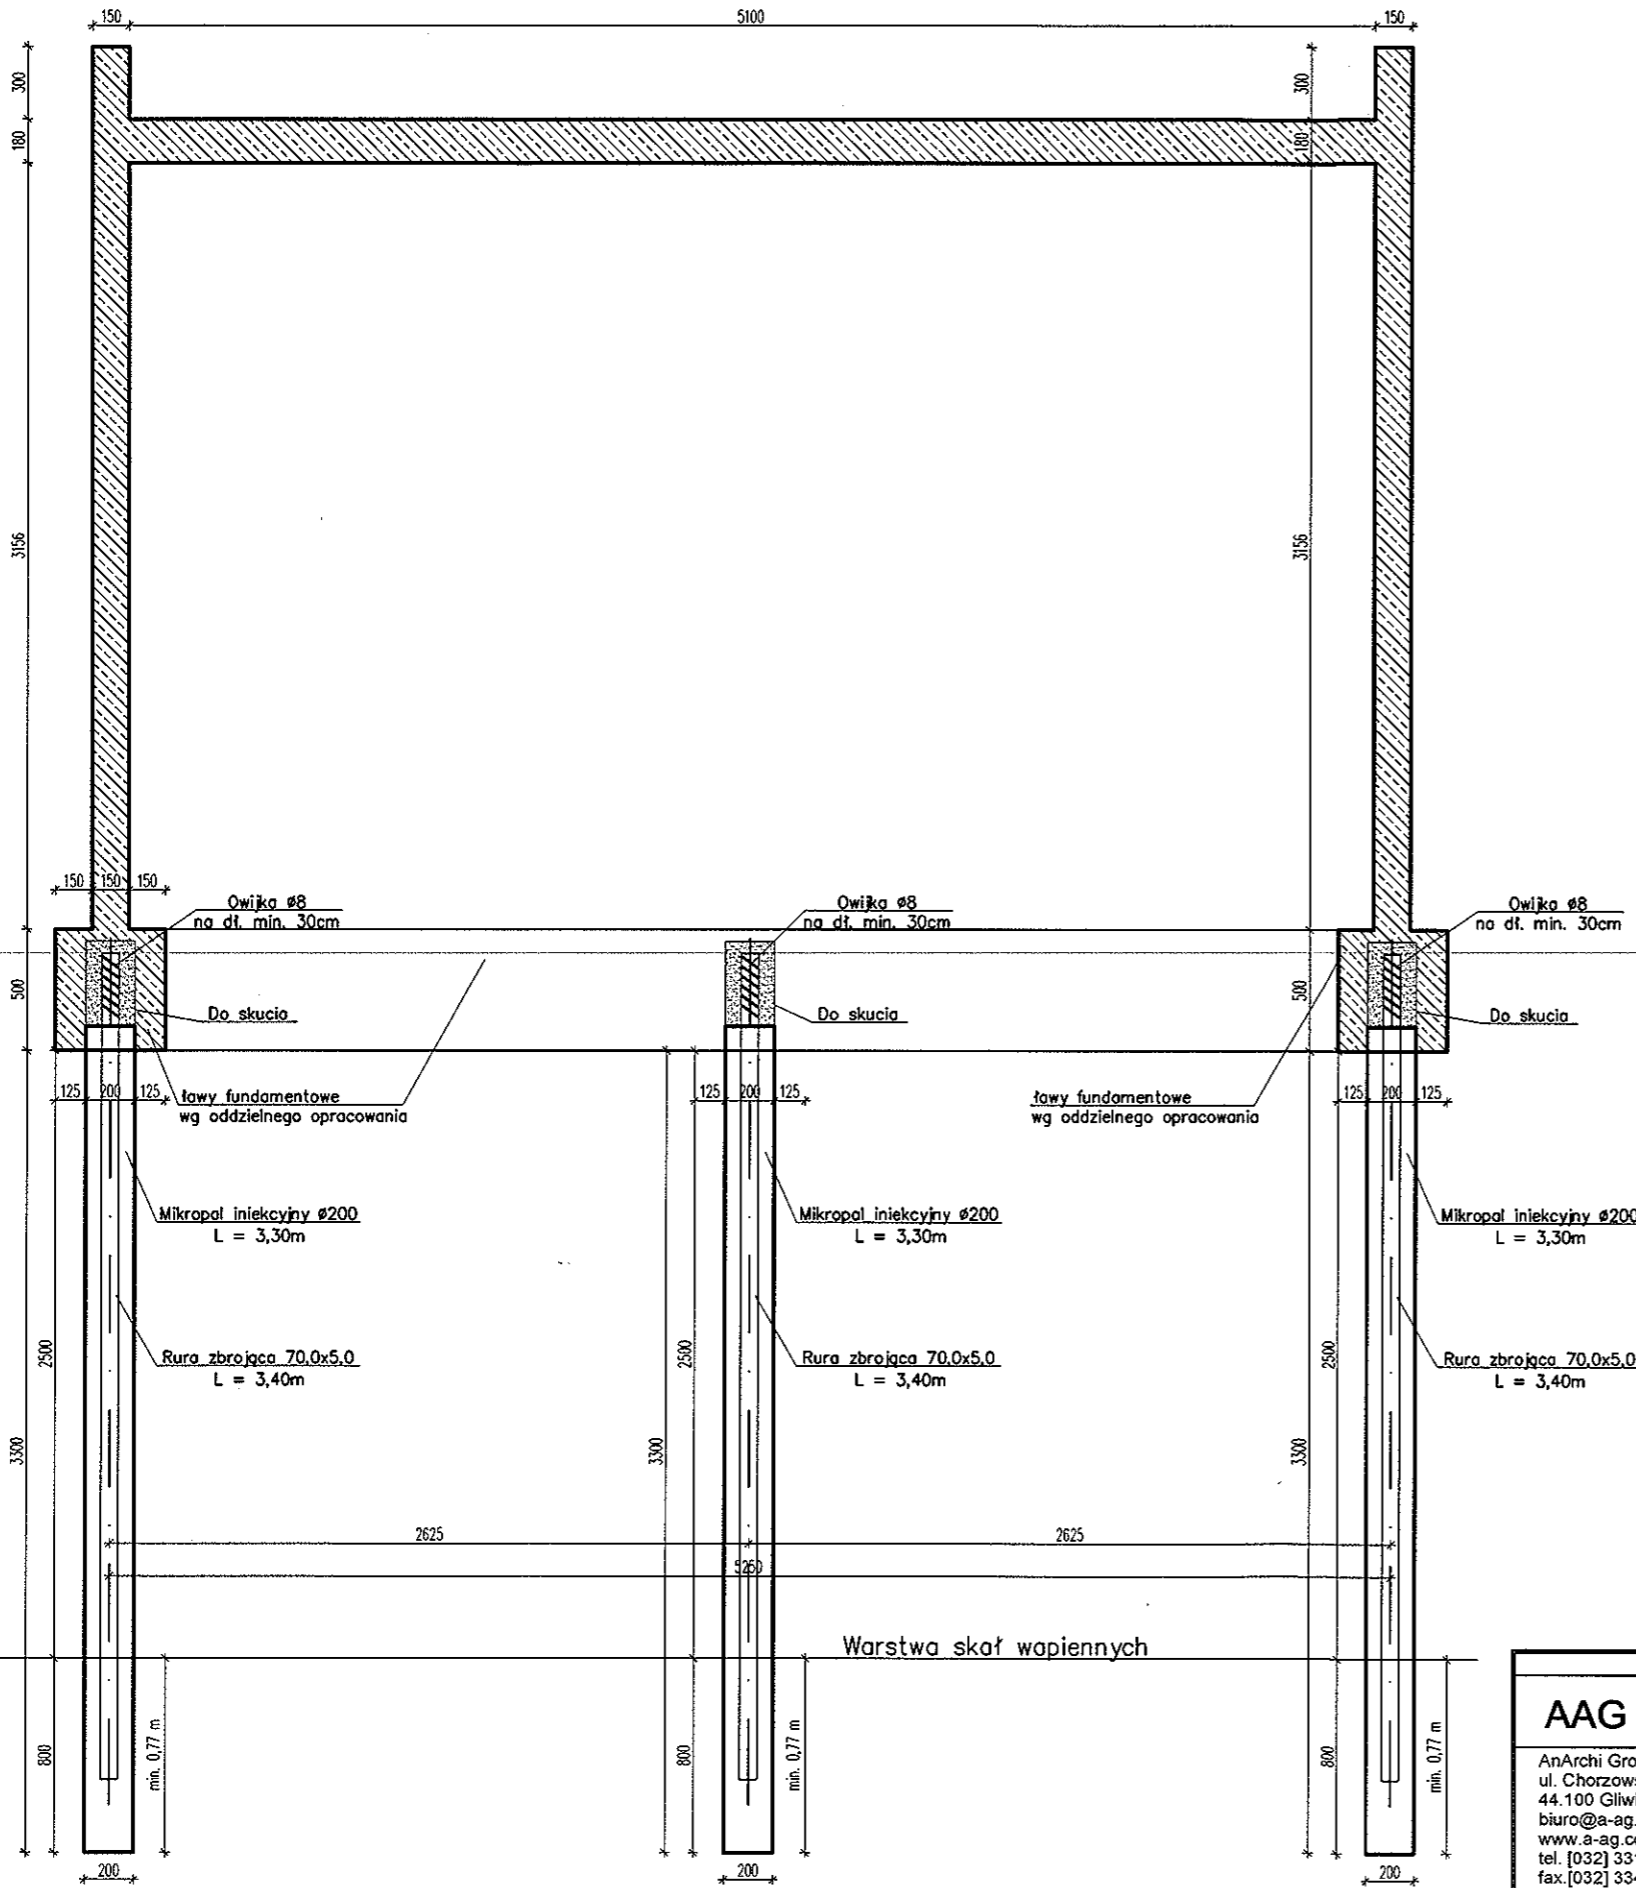

CEMENT: CEM32,5
 STAL: RURY R35 o Asmin=14,64cm²
 ELEKTRODY: ER 1.46

UWAGI:

1. Dopuszczalna odchyłka pozioma pali wynosi ±50mm.
2. Tolerancja nachylenia wynosi ±3'.
3. Podczas prowadzenia robót iniekcyjnych należy prowadzić stały nadzór nad wykonaniem robót iniekcyjnych.
4. Wymiary sprawdzić na budowie.
6. Rozpatrywać łącznie z pozostałą częścią dokumentacji.
6. Górna część mikropali skuc.
7. Wymiarowanie konstrukcji stopy fundamentowej nie wchodzi w zakres tego opracowania

Dr inż. Marek Wyjadłowski
 Uprawnienia budowlane do projektowania
 i nadzoru nad robotami budowlanymi
 w specjalności konstrukcyjno-budowlanej
 Nr ewid. 537/94/UJW

PROJEKT BUDOWLANO-WYKONAWCZY			
AAG s.c. AnArchi Group s.c. ul. Chorzowska 64 44-100 Gilwice biuro@a-ag.com.pl www.a-ag.com.pl tel. [032] 331 16 17 fax. [032] 334 71 69	Nazwa zadania: Rewaloryzacja Wzgórza Zamkowego wraz z zabezpieczeniem i odtworzeniem elementów zabytkowych w Będzynie przy ulicach: Góra Zamkowa, Modrzewiowa, Zamkowa, al. H. Kołłątaja, Podzamcze na działkach nr 1/1, 2/1, 52, 57, 58/1, 58/2, 60/1, 60/2, 116, 117/1, 117/2, 165, 166, 151, 157, 199, 119/2, 198, 120	Projektant: dr inż. Marek Wyjadłowski Uprawnienia budowlane w specjalności konstrukcyjno-budowlanej nr 537/94/UJW	Numer projektu: AAG/09/0024
	Inwestycja: Rewaloryzacja Wzgórza Zamkowego wraz z zabezpieczeniem i odtworzeniem elementów zabytkowych w Będzynie w ramach projektu subregionalnego pn.: „Zachowanie dziedzictwa kulturowego i osłonięcia kulturalnych Zagłębia”.	Inwestor: Gmina Będzin 42-500 Będzin ul. 11 Listopada 20	Data: grudzień 2009 Branża: kons.-bud.
Koordynacja proj.: mgr inż. arch. Konrad Oziomek inż. arch. Agata Bobowska	Tytuł rysunku: Przekrój C-C	Numer rysunku: kb-04	

Wszelkie niezgodności i nieścisłości pisemnie uzgodnić z projektantem; wymiary i rzędne sprawdzić na budowie