





UWAGA!  
PROJEKTUJE SIĘ KOSTKĘ GRANITOWĄ ANTYPOŚLIZGOWĄ

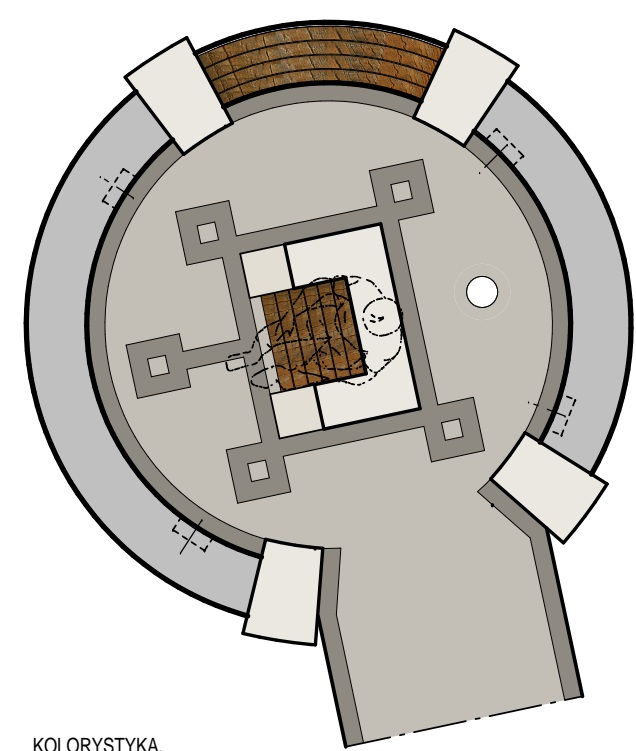


KOLORYSTYKA  
(OBOWIĄZUJĄCA DLA WSZYSTKICH PUNKTÓW MAGICZNYCH)  
SKALA 1:50

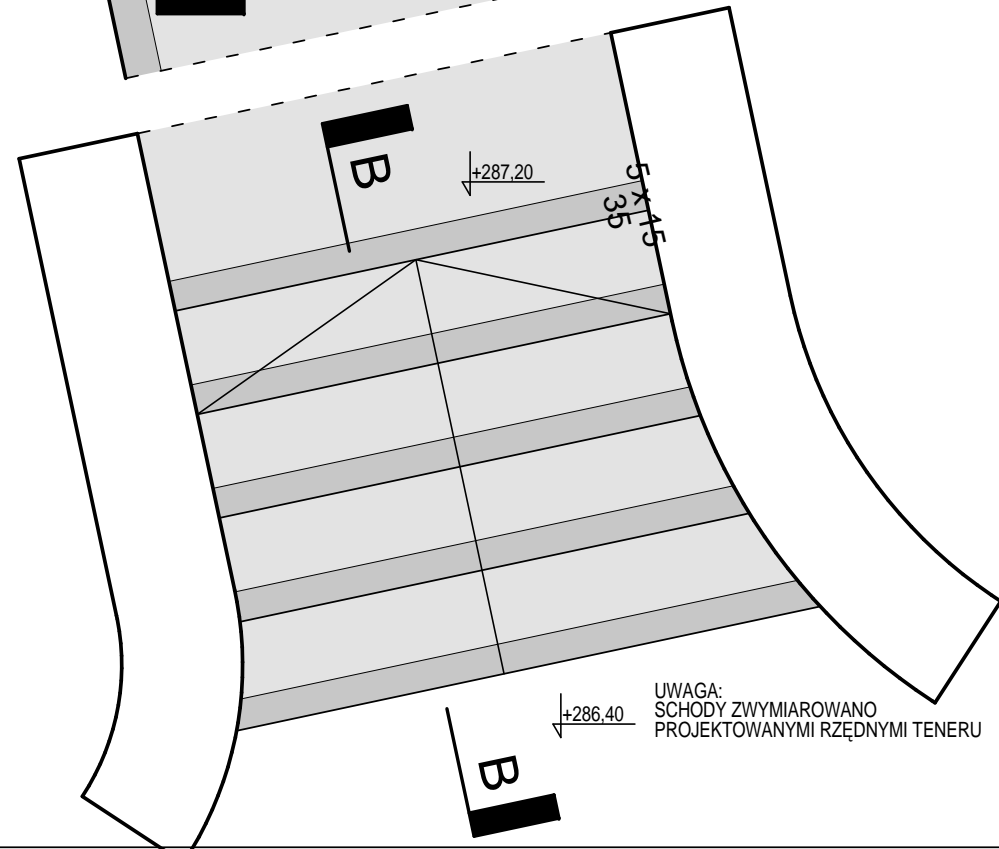

UWAGA:  
SCHODY ZWYMIAROWANO  
PROJEKTOWANYMI RZĘDNymi TENERU

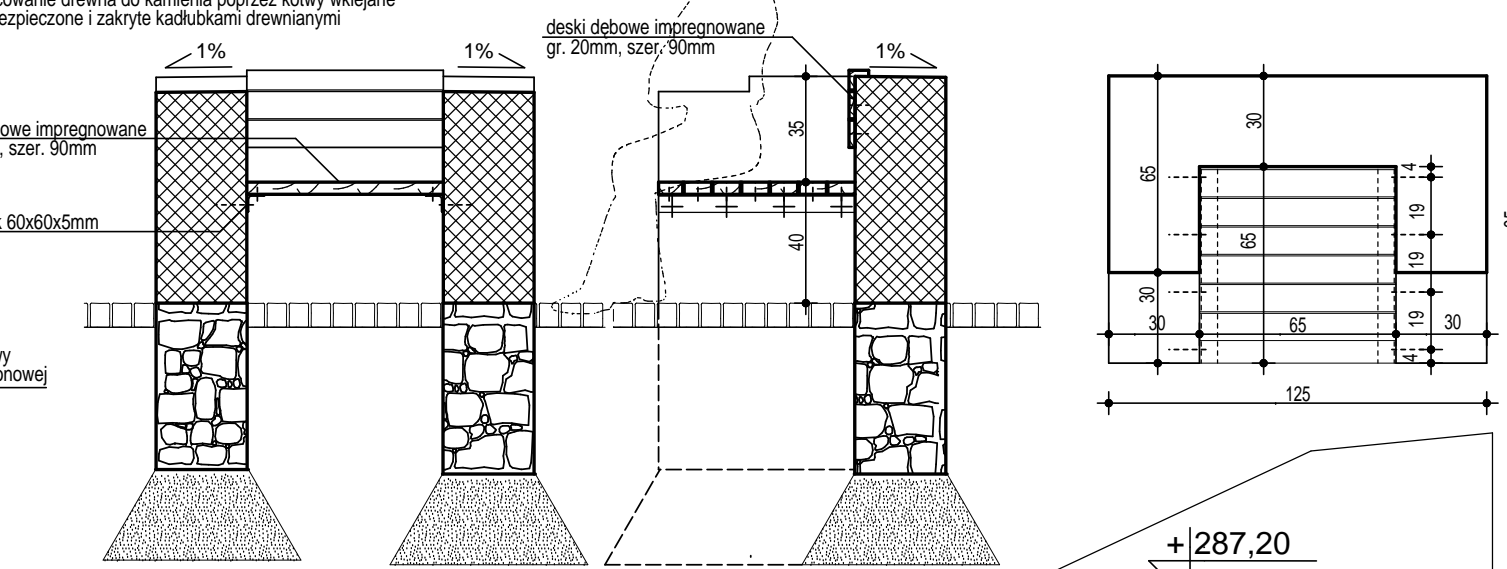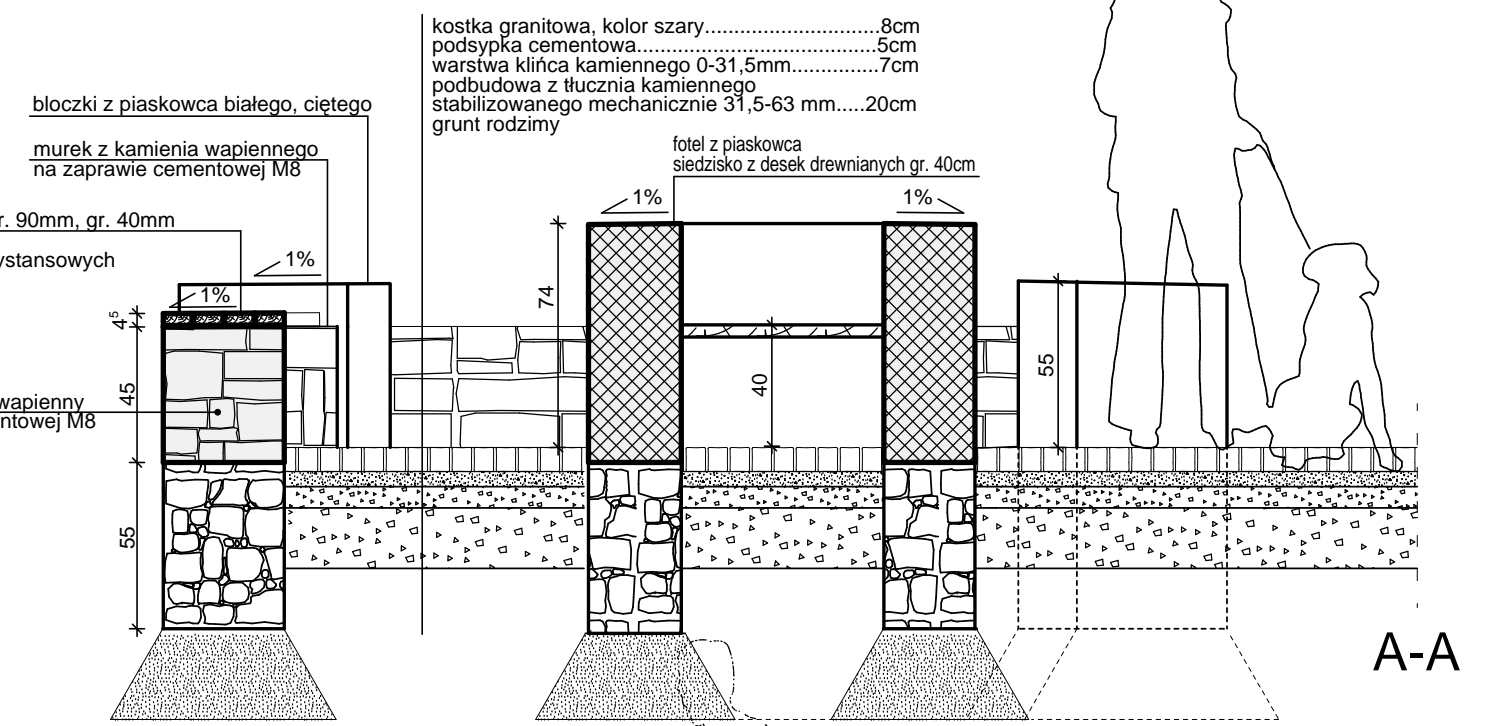

SCHEMAT  
FUNDAMENTY KAMIENNE NA GL. 55cm

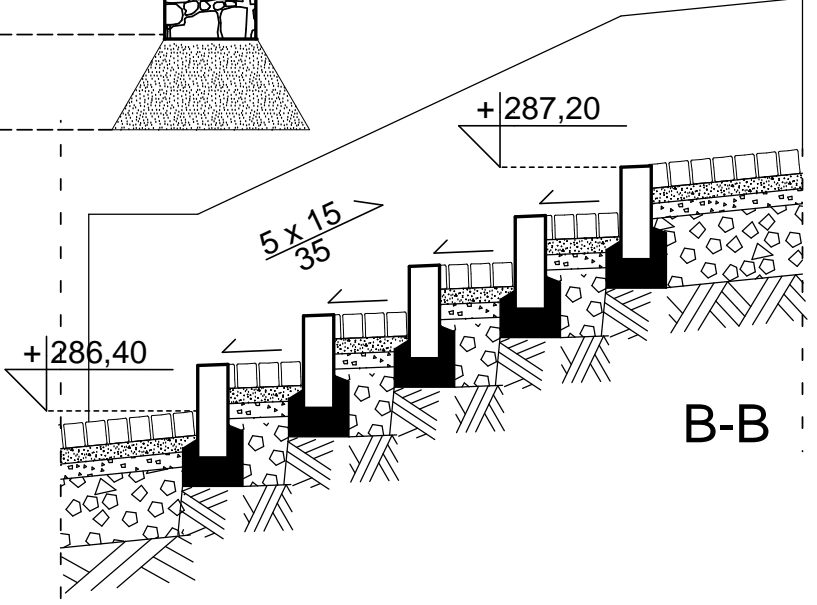

PROJEKT BUDOWLANO-WYKONAWCZY			
<b>AAG s.c.</b> AnArchi Group s.c. ul. Chorzowska 64 44.100 Gliwice biuro@a-ag.com.pl www.a-ag.com.pl tel. [032] 331 16 17 fax. [032] 334 71 69	Nazwa zadania: Rewaloryzacja Wzgórza Zamkowego wraz z zabezpieczeniem i odtworzeniem elementów zabytkowych w Będzinie przy ulicach: Góra Zamkowa, Modrzejowska, Zamkowa, al. H. Kołłątaja, Podzamcze; na działkach nr 1/1, 2/1, 52, 57, 58/1, 58/2, 60/1, 60/2, 116, 117/1, 117/2, 165, 166, 151, 197, 199, 119/2, 198, 120	Główny projektant: <b>mgr inż. arch. Małgorzata Gwoździwicz</b> Uprawnienia budowlane w specjalności architektonicznej nr upr. 35/03/SLOK/II	Numer projektu: <b>AAG/09/0024</b>
	Inwestycja: Rewaloryzacja Wzgórza Zamkowego wraz z zabezpieczeniem i odtworzeniem elementów zabytkowych w Będzinie w ramach projektu subregionalnego pn.: „Zachowanie dziedzictwa kulturowego i osiągnięć kulturalnych Zagłębia”.	sprawdzający: <b>mgr inż. arch. Ewa Nelip</b> uprawnienia budowlane w specjalności architektonicznej nr upr. 601/76	Data: <b>grudzień 2009</b> Branża: <b>arch.-bud.</b>
Inwestor: Gmina Będzin 42 - 500 Będzin ul. 11 Listopada 20	Tytuł rysunku: <b>Punkt magiczny 01 - historii</b>	konstruktor: <b>mgr inż. Marian Sokołowski</b> uprawnienia budowlane do projektowania w specjalności konstrukcyjno-budowlanej nr upr. 563/83	Numer rysunku: <b>ab-01e</b>
Koordynacja proj.: mgr inż. arch. Konrad Odciołek inż. arch. Agata Bobowska	Wszystkie niezgodności i nieścisłości pisemnie uzgodnić z projektantem; wymiary i rzędne sprawdzić na budowie		