



przekrój A-A

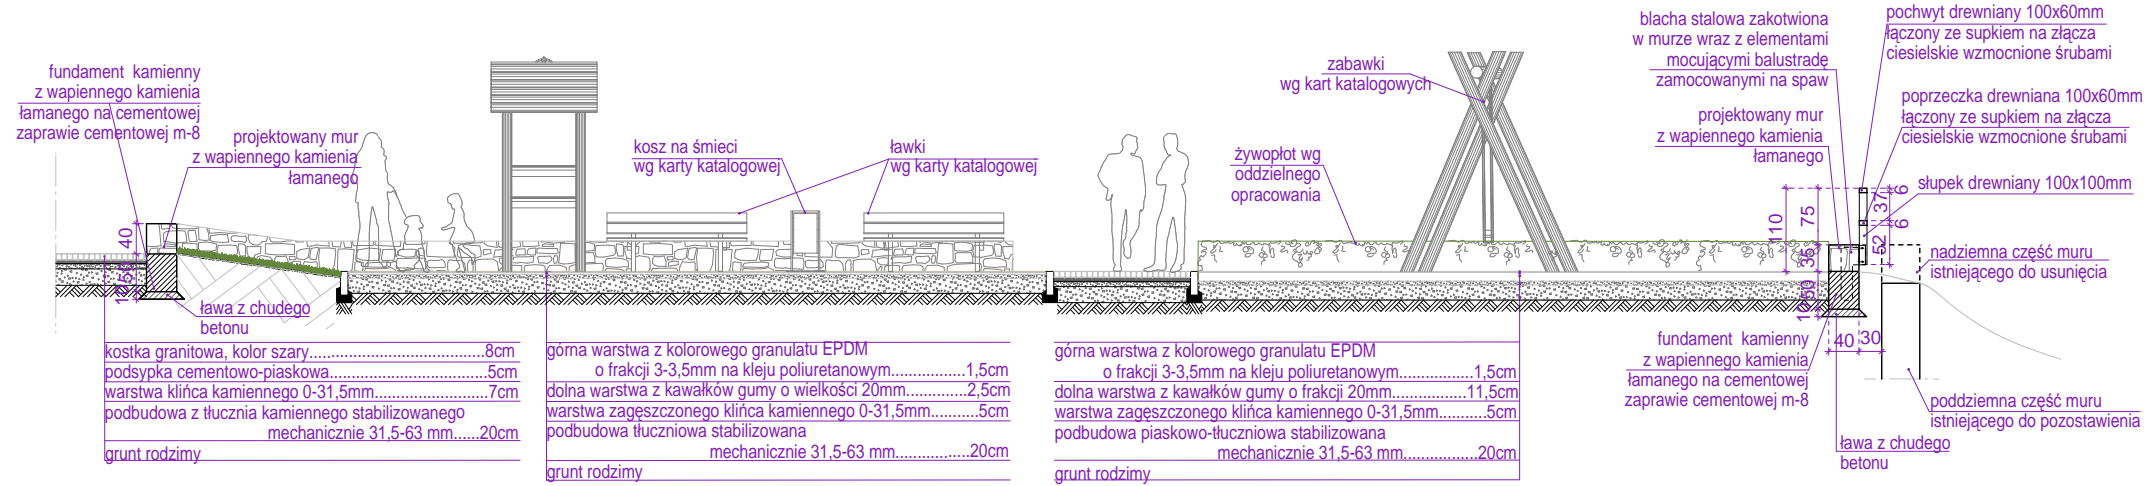

przekrój B-B

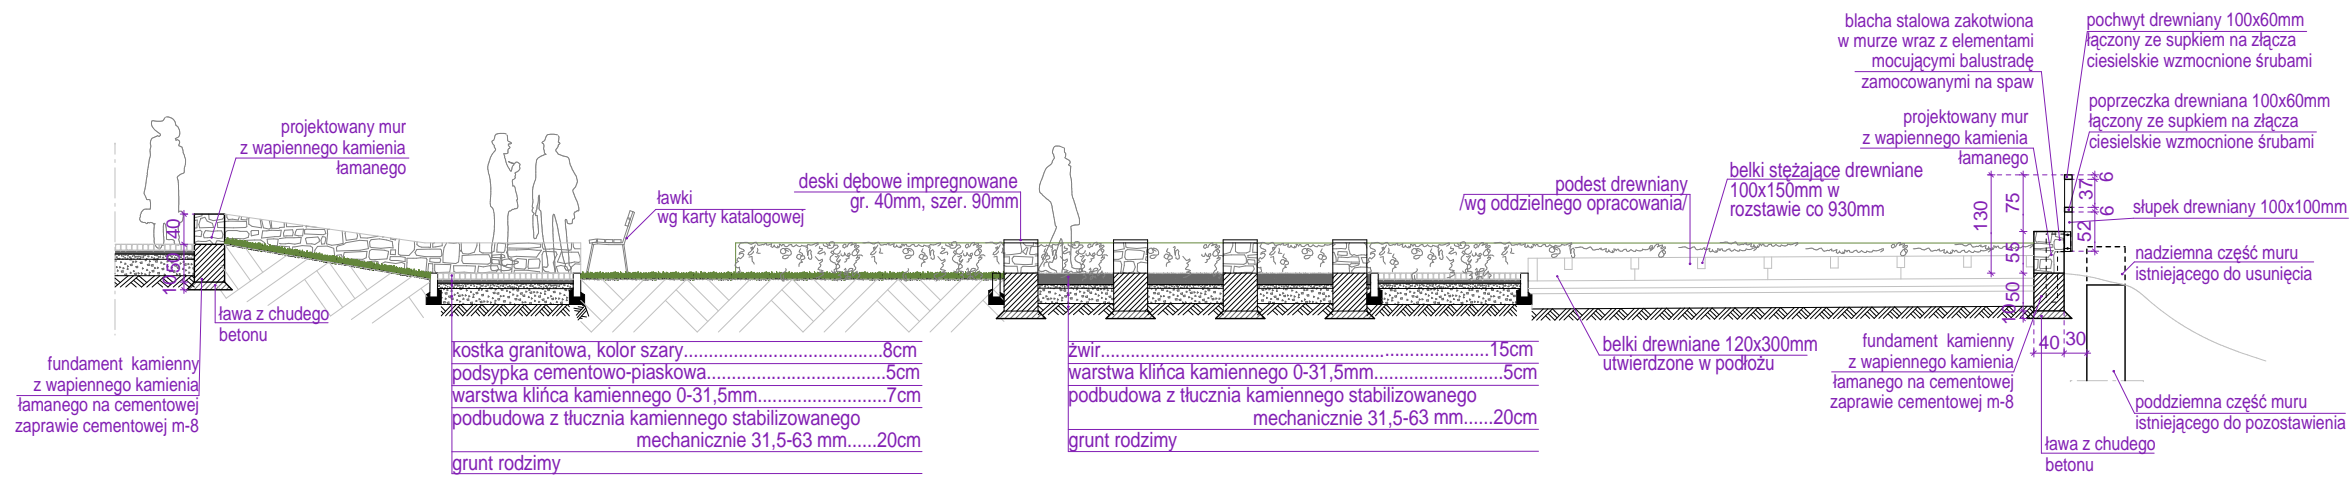

przekrój C-C

AAG s.c. AnArchi Group s.c. ul. Chorzowska 64 44-100 Gliwice biuro@aa-ag.com.pl www.aa-ag.com.pl tel. [032] 331 16 17 fax. [032] 334 71 69	Nazwa zadania: Rewaloryzacja Wzgórza Zamkowa wraz z zabezpieczeniem i odtworzeniem elementów zabytkowych w Bedzinie przy ulicach: Góra Zamkowa, Modrzewiowska, Zamkowa, al. H. Kołłątaja. Podzamcze, na działkach nr 1/1, 2/1, 2/1, 52, 57, 58/1, 58/2, 60/1, 60/2, 116, 117/1, 117/2, 165, 166, 151, 197, 198, 119/2, 198, 120	Numer projektu: AAAG/09/0024
	Inwestycja: Rewaloryzacja Wzgórza Zamkowego wraz z zabezpieczeniem i odtworzeniem elementów zabytkowych w Bedzinie w ramach projektu subregionalnego pn.: „Zachowanie dziedzictwa kulturowego i osiągnięć kulturalnych Zagłębia”.	Główny projektant: mgr inż. arch. Małgorzata Gwoździwicz Uprawnienia budowlane w specjalności architektonicznej nr. upr. 35203/SLOKK/II
Koordynacja proj.: mgr inż. arch. Konrad Oziomek inż. arch. Agata Bobowska	Wykonawca: mgr inż. arch. Ewa Neliop Uprawnienia budowlane w specjalności architektonicznej nr. upr. 60176	Konstruktor: mgr inż. Marian Sokołowski Uprawnienia budowlane do projektowania w specjalności konstrukcyjno-budowlanej nr. upr. 563183
Tytuł rysunku: Ogrodek jordanowski - przekrój A-A, przekrój B-B, przekrój C-C	Sprawdzający konstruktor: inż. Michał Grabarczyk Uprawnienia budowlane do projektowania w specjalności konstrukcyjno-budowlanej nr. upr. SLK0495/PWOK/04	Wszelkie niezgodności i nieścisłości pisemnie uzgodnić z projektantem; wymiary i rzędne sprawdzić na budowie