



przekrój A-A

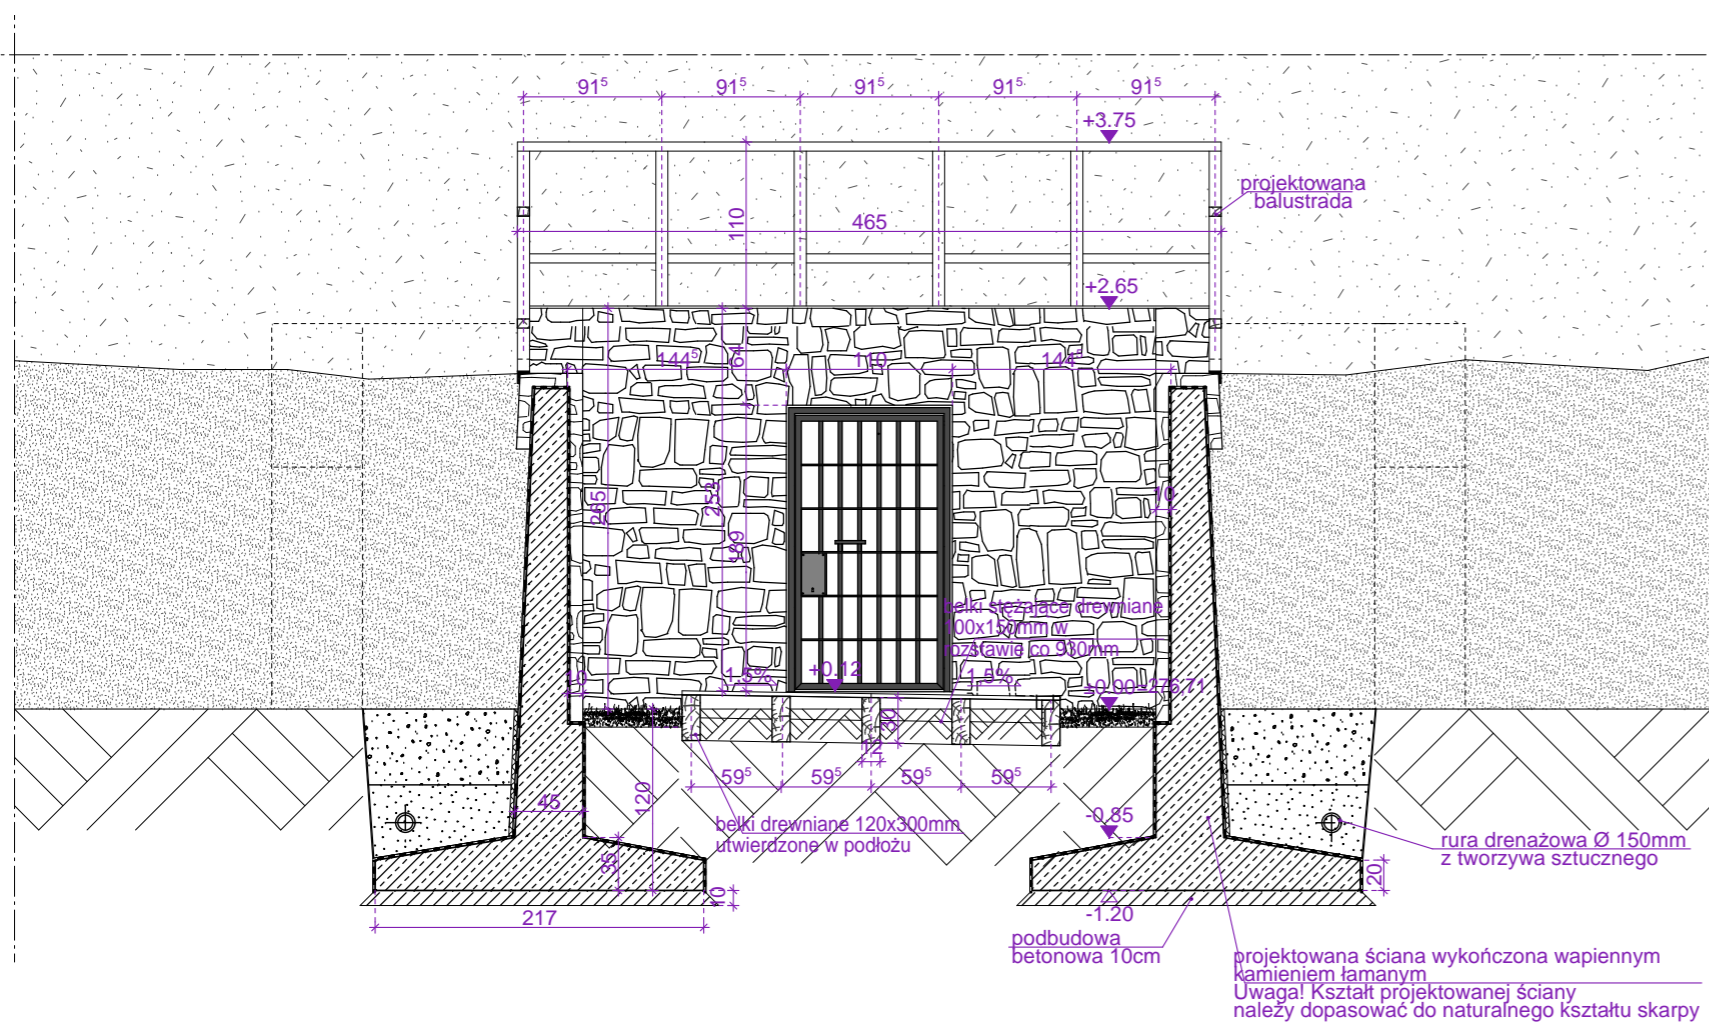

przekrój B-B

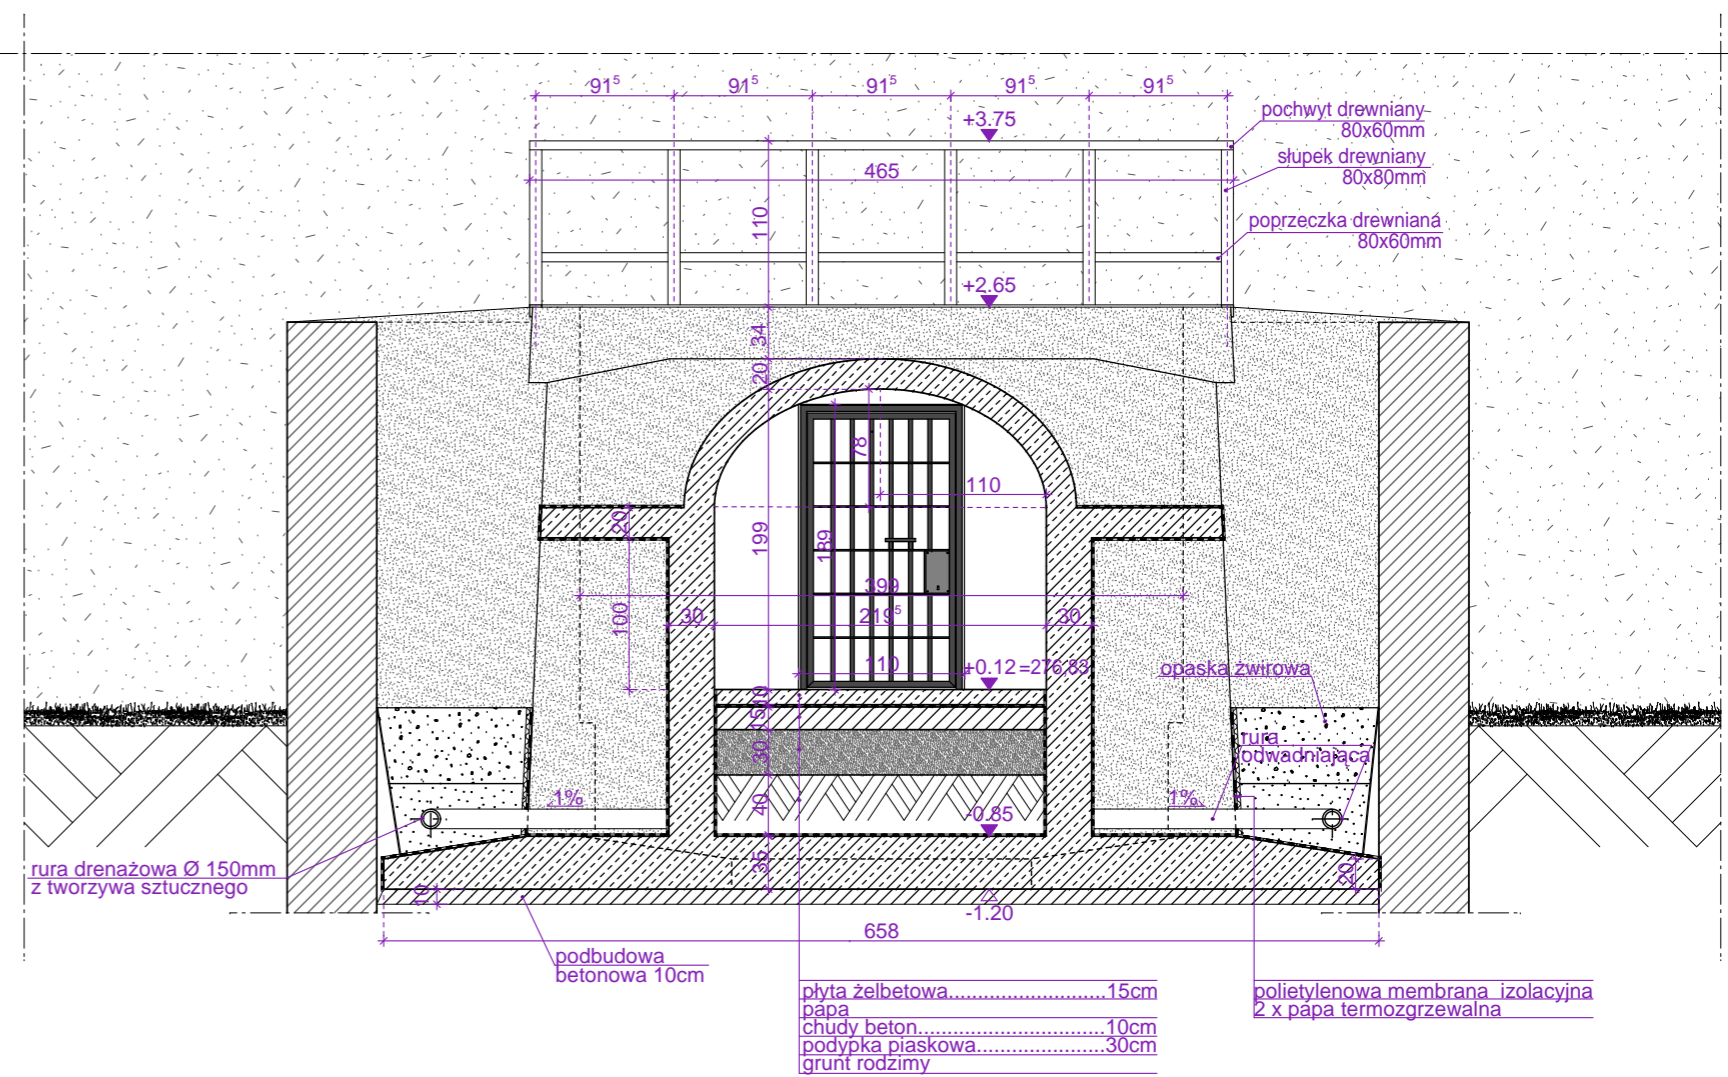

przekrój C-C

PROJEKT BUDOWLANO-WYKONAWCZY			
AAG s.c.	Nazwa zadania: Rewaloryzacja Wzgórza Zamkowego wraz z zabezpieczeniem i odtworzeniem elementów zabytkowych w Będzinie przy ulicach: Góra Zamkowa, Modrzewjowa, Zamkowa, al. H. Kołłątaja, Podzamcze, na działkach nr 11, 21, 52, 57, 58/1, 58/2, 60/1, 60/2, 116, 117/1, 117/2, 165, 166, 151, 197, 199, 119/2, 198, 120	Główny projektant: mgr inż. arch. Małgorzata Gwoździwicz Uprawnienia budowlane w specjalności architektonicznej nr upr. 35/03/SLOKK/II	Numer projektu: AAG/09/0024
AnArchi Group s.c. ul. Chorzowska 64 44-100 Gliwice biuro@a-ag.com.pl www.a-ag.com.pl	Inwestycja: Rewaloryzacja Wzgórza Zamkowego wraz z zabezpieczeniem i odtworzeniem elementów zabytkowych w Będzinie w ramach projektu subregionalnego pn.: „Zachowanie dziedzictwa kulturowego i osiągnięć kulturalnych Zagłębia”.	sprawdzający: mgr inż. arch. Ewa Neliń uprawnienia budowlane w specjalności architektonicznej nr upr. 601/76	Data: grudzień 2009
www.a-ag.com.pl	Inwestor: Gmina Będzin 42 - 500 Będzin ul. 11 Listopada 20	konstruktor: mgr inż. Marian Sokolowski uprawnienia budowlane do projektowania w specjalności konstrukcyjno-budowlanej nr upr. 563/83	Skala rysunku: 1.50
Koordynacja proj.: mgr inż. arch. Konrad Odtłomek inż. arch. Agata Bobowska	Tytuł rysunku: Wejście do podziemi - przekrój A-A przekrój B-B, przekrój C-C	sprawdzający konstruktor: inż. Michał Grabarczyk uprawnienia budowlane do projektowania w specjalności konstrukcyjno-budowlanej nr upr. SLK/0495/PWOK/04	Numer rysunku: ab-02d

Wszelkie niezgodności i nieścisłości pisemnie uzgodnić z projektantem; wymiary i rzędne sprawdzić na budowie