
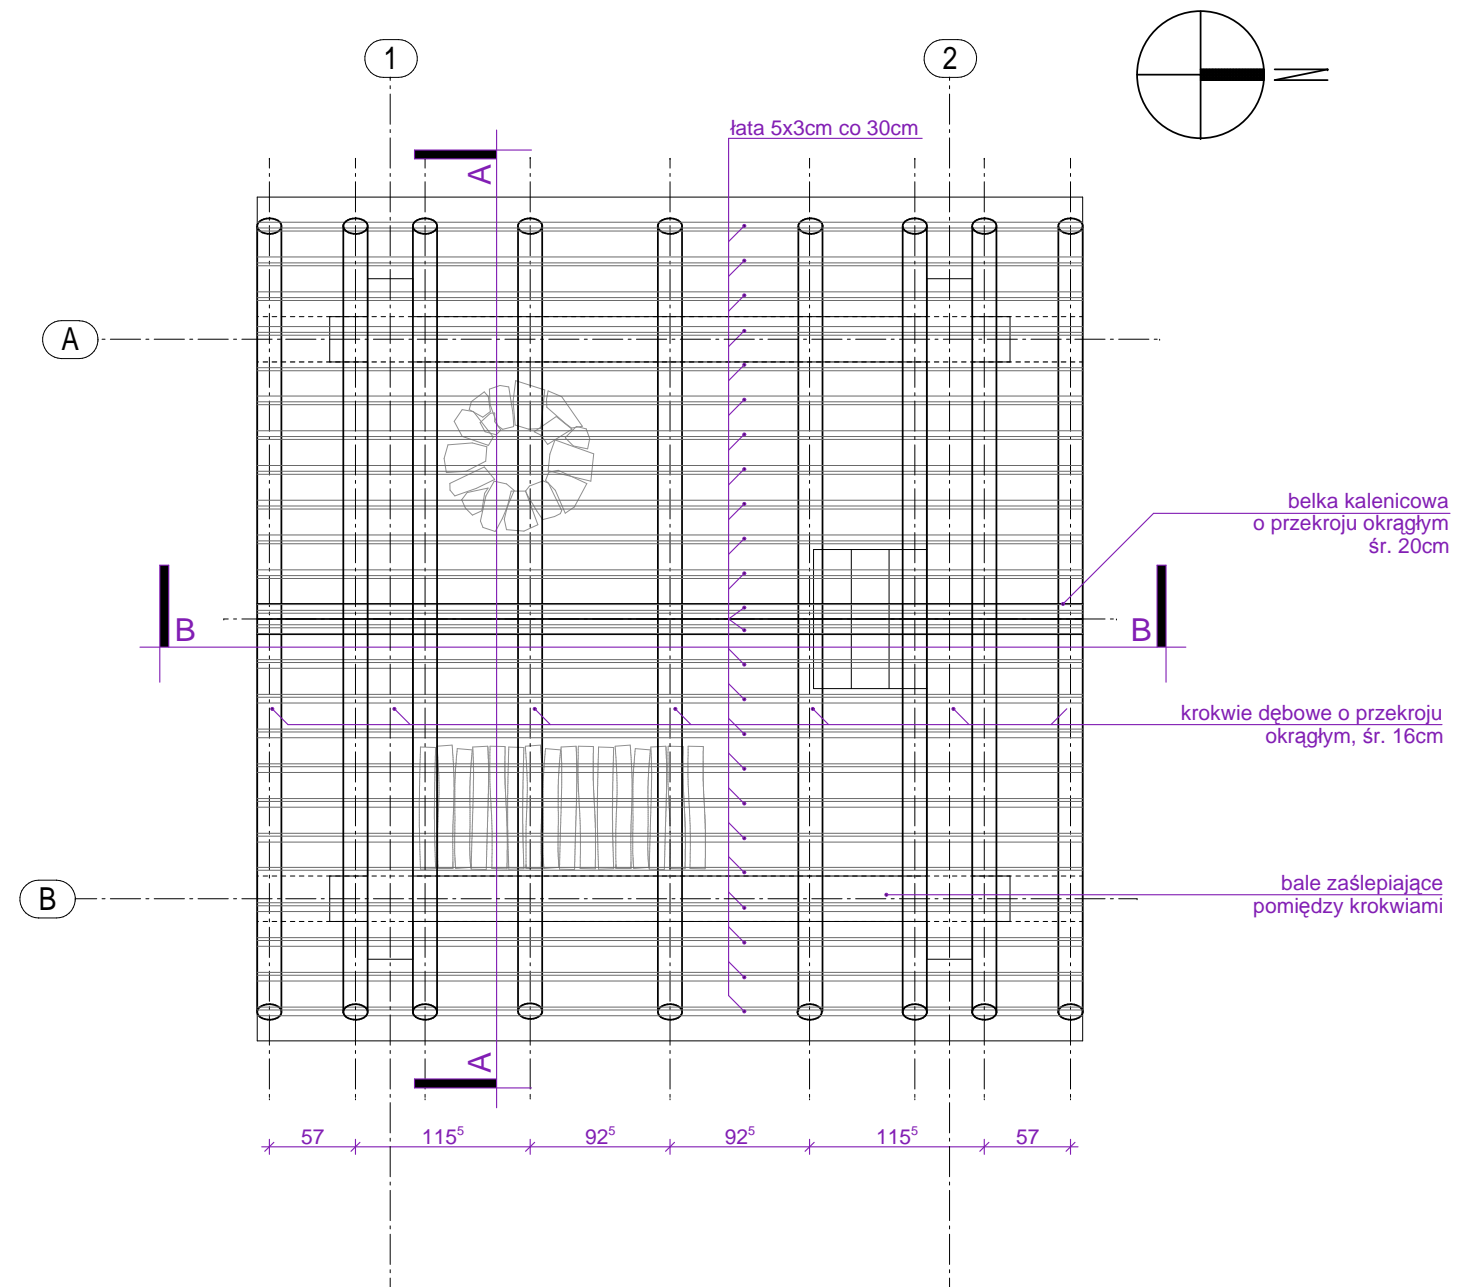


Półziemianka nr 2

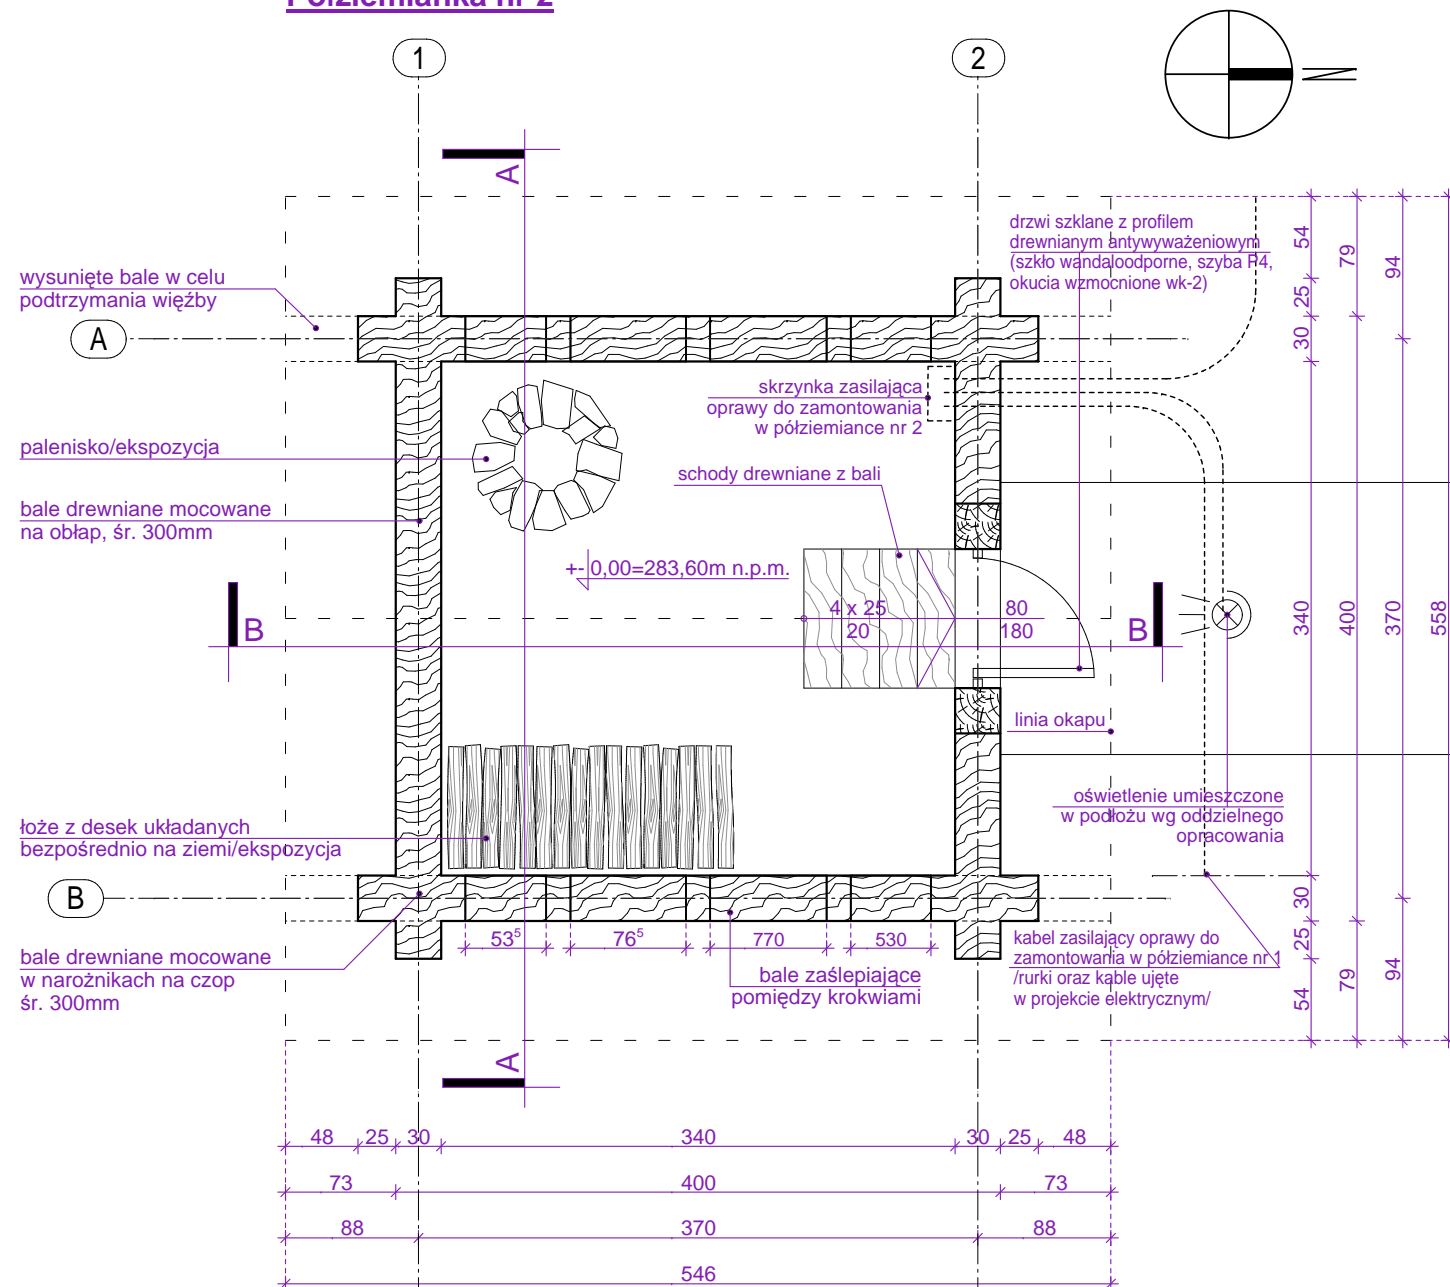

Uwaga!

Projekt zakłada budowę trzech półziemianek. W przypadku półziemianki nr 2 przewiduje się ekspozycję przedstawioną na rysunku oraz drzwi szklane zgodnie z opisem. W przypadku dwóch pozostałych półziemianek (nr 1 i nr 3) przewiduje się drewniane drzwi w drewnianych profilach (wzmocnione, antywyważeniowe, wk-2) oraz nie przewiduje się ekspozycji. Dodatkowo w półziemiance nr 2 należy przewidzieć zamontowanie skrzynki z której będą zasilane oprawy /wg oddzielnego opracowania/.

PROJEKT BUDOWLANO-WYKONAWCZY			
AAG s.c. AnArchi Group s.c. ul. Chorzowska 64 44.100 Gliwice biuro@a-ag.com.pl www.a-ag.com.pl tel. [032] 331 16 17 fax.[032] 334 71 69	Nazwa zadania: Rewaloryzacja Wzgórza Zamkowego wraz z zabezpieczeniem i odtworzeniem elementów zabytkowych w Będzinie przy ulicach: Góra Zamkowa, Modrzejowska, Zamkowa, al. H. Kołłątaja, Podzamcze; na działkach nr 1/1, 2/1, 52, 57, 58/1, 58/2, 60/1, 60/2, 116, 117/1, 117/2, 165, 166, 151, 197, 199, 119/2, 198, 120	Główny projektant: mgr inż. arch. Małgorzata Gwoździewicz Uprawnienia budowlane w specjalności architektonicznej nr upr. 35/03/SLOKK/II	Numer projektu: AAG/09/0024
	Inwestycja: Rewaloryzacja Wzgórza Zamkowego wraz z zabezpieczeniem i odtworzeniem elementów zabytkowych w Będzinie w ramach projektu subregionalnego pn.: „Zachowanie dziedzictwa kulturowego i osiągnięć kulturalnych Zagłębia”.	sprawdzający mgr inż. arch. Ewa Nelip uprawnienia budowlane w specjalności architektonicznej nr upr. 601/76	Data: grudzień 2009 Branża: arch.-bud.
Inwestor: Gmina Będzin 42 - 500 Będzin ul. 11 Listopada 20	konstruktor mgr inż. Marian Sokołowski uprawnienia budowlane do projektowania w specjalności konstrukcyjno-budowlanej nr upr. 563/83	sprawdzający konstruktor inż. Michał Grabarczyk uprawnienia budowlane do projektowania w specjalności konstrukcyjno-budowlanej nr upr. SLK/0495/PWOK/04	Numer rysunku: ab-03b
Koordynacja proj.: mgr inż. arch. Konrad Odziomek inż. arch. Agata Bobowska	Tytuł rysunku: Półziemianka - rzut, rzut więźby dachowej	Wszelkie niezgodności i nieścisłości pisemnie uzgodnić z projektantem; wymiary i rzędne sprawdzić na budowie	