trasa kabla zasilającego oprawy, kabel prowadzony w rurze osłonowej

kostka granitowa sjenit 11x11cm, gr. 8cm

wnęka na złącze kablowe

murek z kamienia wapiennego na zaprawie cementowej M8

wnęka na oprawę oświetleniową montowaną w podłożu Ø 205 mm, głębokości 300 mm

kostka granitowa szara 11x11cm, gr. 8cm

otwór odpływowy

wnęka na oprawę oświetleniową 250x80x100 mm

wnęka na oprawę oświetleniową 250x80x100 mm

fotel z piaskowca siedzisko z desek drewnianych gr. 40cm

bloczki z piaskowca białego, ciętego

otwór odpływowy

wnęka na oprawę oświetleniową 250x80x100 mm

bloczki z piaskowca białego, ciętego

wnęka na oprawę oświetleniową 250x80x100 mm

deski dębowe gr. 40mm, szer. 90mm, impregnowane

otwór odpływowy

h=0,75m

h=1,10m

h=0,75m

h=1,10m

h=0,75m

+0,55m

+0,45m

+0,49m

1%

A

SCHODY

punkt magiczny nr 14

WYBRANIE GRUNTU

SCHEMAT

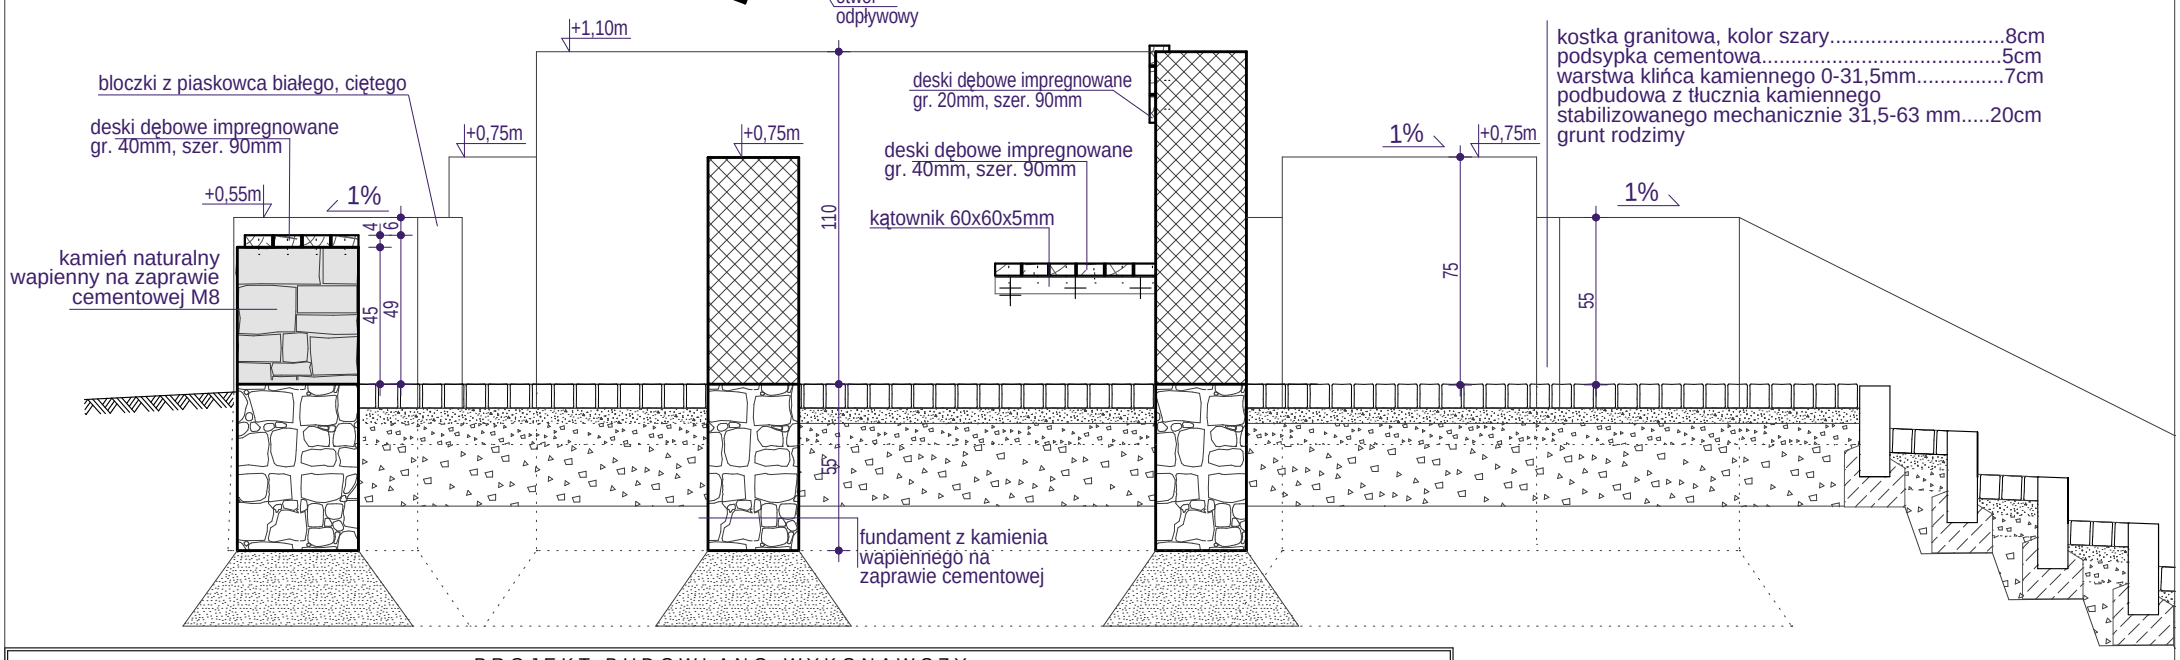


| PROJEKT BUDOWLANO-WYKONAWCZY | | | |
|---|---|---|---|
| AAG s.c. | Nazwa zadania: Rewaloryzacja Wzgórza Zamkowego wraz z zabezpieczeniem i odtworzeniem elementów zabytkowych w Będzinie przy ulicach: Góra Zamkowa, Modrzejowska, Zamkowa, al. H. Kołłątaja, Podzamcze; na działkach nr 1/1, 2/1, 52, 57, 58/1, 58/2, 60/1, 60/2, 116, 117/1, 117/2, 165, 166, 151, 197, 199, 119/2, 198, 120 | Główny projektant: mgr inż. arch. Małgorzata Gwoździewicz Uprawnienia budowlane w specjalności architektonicznej nr 35/03/SLOKK/II | Numer projektu: AAG/09/0024 |
| AnArchi Group s.c. ul. Chorzowska 64 44.100 Gliwice biuro@a-ag.com.pl www.a-ag.com.pl tel. [032] 331 16 17 fax.[032] 334 71 69 | Inwestycja: Rewaloryzacja Wzgórza Zamkowego wraz z zabezpieczeniem i odtworzeniem elementów zabytkowych w Będzinie w ramach projektu subregionalnego pn.: „Zachowanie dziedzictwa kulturowego i osiągnięć kulturalnych Zagłębia". | sprawdzający mgr inż. arch. Ewa Nelip uprawnienia budowlane w specjalności architektonicznej nr upr. 601/76 | Data: grudzień 2009 Branża: arch.-bud. |
| | Inwestor: Gminą Będzin 42 - 500 Będzin ul. 11 Listopada 20 | konstruktor mgr inż. Marian Sokołowski uprawnienia budowlane do projektowania w specjalności konstrukcyjno-budowlanej nr upr. 563/83 | Skala rysunku: 1.25 |
| Koordynacja proj.: mgr inż. arch. Konrad Odziomek inż. arch. Agata Bobowska | Tytuł rysunku: Punkt magiczny 14 - tajemnicy | sprawdzający konstruktor inż. Michał Grabarczyk uprawnienia budowlane do projektoania w specjalności konstrukcyjno-budowlanej nr upr. SLK/0495/PWOK/04 | Numer rysunku: ab-14e |

Wszelkie niezgodności i nieścisłości pisemnie uzgodnić z projektantem; wymiary i rzędne sprawdzić na budowie

UWAGA ! ! ! PROJEKTUJE SIĘ KOSTKĘ GRANITOWĄ ANTYPOŚLIZGOWĄ