


rzut_ skala 1:50

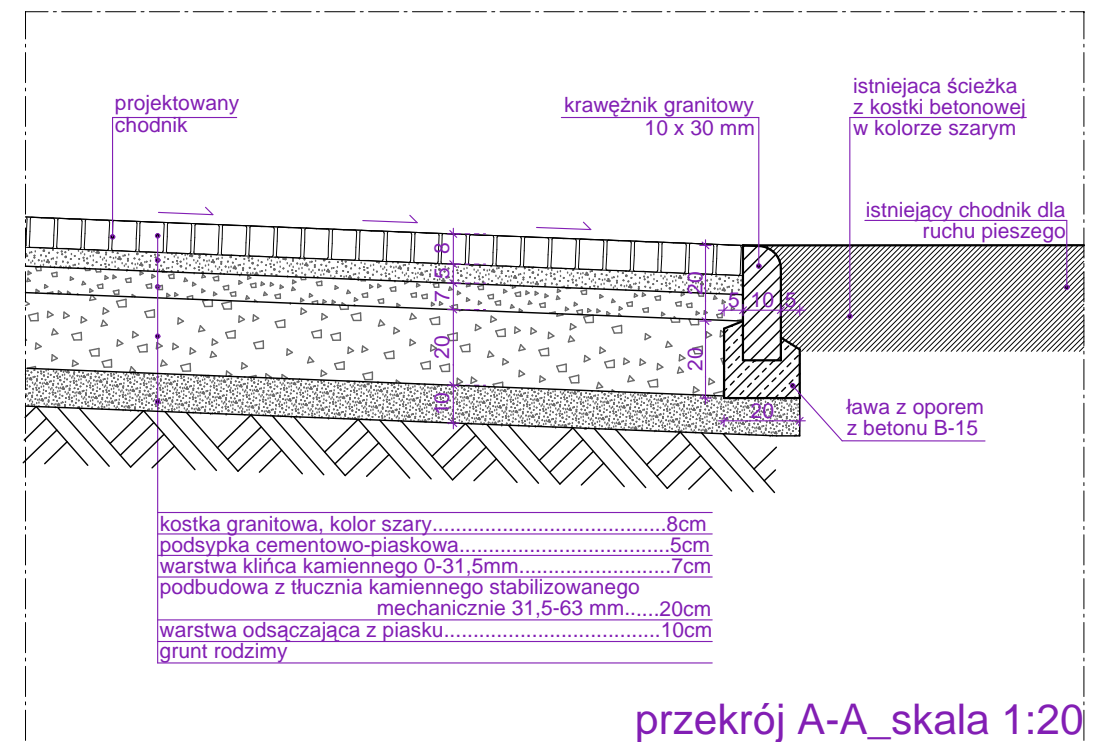

przekrój A-A_ skala 1:20

Włączenie do istniejącego chodnika z działki nr 117/1 na działkę nr 198 oraz włączenie na działkę nr 198 należy wykonać w sposób analogiczny

PROJEKT BUDOWLANO-WYKONAWCZY			
AAG s.c. AnArchi Group s.c. ul. Chorzowska 64 44.100 Gliwice biuro@a-ag.com.pl www.a-ag.com.pl tel. [032] 331 16 17 fax.[032] 334 71 69	Nazwa zadania: Rewaloryzacja Wzgórza Zamkowego wraz z zabezpieczeniem i odtworzeniem elementów zabytkowych w Będzinie przy ulicach: Góra Zamkowa, Modrzejowska, Zamkowa, al. H. Kołłątaja, Podzamcze; na działkach nr 1/1, 2/1, 52, 57, 58/1, 58/2, 60/1, 60/2, 116, 117/1, 117/2, 165, 166, 151, 197, 199, 119/2, 198, 120	Główny projektant: inż. Piotr Zarzycki uprawnienia budowlane do projektowania w specjalności konstrukcyjno-budowlanej nr upr. 517/02	Numer projektu: AAG/09/0024
	Inwestycja: Rewaloryzacja Wzgórza Zamkowego wraz z zabezpieczeniem i odtworzeniem elementów zabytkowych w Będzinie w ramach projektu subregionalnego pn.: „Zachowanie dziedzictwa kulturowego i osiągnięć kulturalnych Zagłębia”.	sprawdzający inż. Milan Sternik uprawnienia budowlane do projektowania w specjalności konstrukcyjno-budowlanej nr upr. 213/02	Data: grudzień 2009
Inwestor: Gminą Będzin 42 - 500 Będzin ul. 11 Listopada 20	Tytuł rysunku: Zagospodarowanie terenu działek 117/1, 198, 199, 120 /projekt włączenia do istniejącego chodnika/	Skala rysunku: 1.20/1.50	Numer rysunku: d-03
Koordynacja proj.: mgr inż. arch. Konrad Odziomek inż. arch. Agata Bobowska	Wszelkie niezgodności i nieścisłości pisemnie uzgodnić z projektantem; wymiary i rzędne sprawdzić na budowie		