CHARAKTERYSTYCZNE PRZEKROJE POZIOME I PIONOWE

B - PRZEKROJE PIONOWE					F - PRZEKROJE POZIOME			
S1 - TYNK MINERALNY - SYWORAM 15cm - SCIANA SITNEJACA - GLAZ GIPS/PL. CERAM.	S2 - TYNK MINERALNY - PORATHERM 38cm - TYNK CEGLANY. - GLAZ GIPSOWA	S3 - TYNK MINERALNY - SYWORAM 10cm - PORATHERM 38cm - TYNK CEGL-WAP. - GLAZ GIPSOWA	S16 - TYNK MINERALNY - FOLIA KUBEZUWKA - SYWORAM TRAPEZ 6cm - BLOCZKI BETONOWE 38cm - TYNK CEGL-WAP. - GLAZ GIPSOWA		P1 - PŁYTKI CERAMICZNE 3cm - WYLEWKA BETONOWA 6cm - SYWORAM 6cm - FOLIA PCV - WARSTWY SITNEJACE	P2 - WYKŁADZINA DYWANOWA /NA KLEJU/ - WYLEWKA CEMENTOWA 8cm - SYWORAM 600 10cm - BETON B20 10cm - PŁYTA KARTONOWO-GIPSOWA	P3 - SUFIT PODWIESZONY - SITNEJACY STROP - WEŁNA MINERALNA GRANULOWANA 20cm - WARSTWA SITNEJACA - PAPA TERMOZGRZEWALNA
S4 - TYNK MINERALNY - SYWORAM 15cm - PORATHERM 30cm - TYNK CEGL-WAP. - GLAZ GIPS/PL. CERAM.	S5 - TYNK MINERALNY - SYWORAM 15cm - PŁYTA OSB 3cm - KONSTR. DREW./WEŁNA MINERALNA 18cm - PŁYTA OSB 3cm - PŁYTA KART.-GIPS.	S6 - GLAZ GIPS./PŁ.CERAM. - TYNK CEGLANY. - PORATHERM 25cm - TYNK CEGLANY. - GLAZ GIPS./PŁ.CERAM.	S17 - TYNK MINERALNY - SYWORAM 15cm - PŁYTA OSB3 12mm - KONSTRUKCJA DREWNIANA - PŁYTA OSB3 12mm - PAPA TERMOZGRZEWALNA		P4 - GLAZ GIPSOWA - TYNK CEMENTOWO-WAPIENNY - SITNEJACY STROP - WEŁNA MINERALNA GRANULOWANA 30cm - WARSTWA SITNEJACA - PAPA TERMOZGRZEWALNA	P5 - PŁYTKI CERAMICZNE - WYLEWKA 8cm - SYWORAM 10cm - FOLIA PCV - CHUDY BETON 10cm - GRUNTOBETON 18cm	P6 - PŁYTKI CERAM./WYKŁ.DYWAN. NA KLEJU - WYLEWKA SAMOPOZIOMUJĄCA - STROP SITNEJĄCY
S7 - TYNK CEGLANY. - PORATHERM 18cm - TYNK CEGLANY.	S8 - TYNK CEGLANY. - PORATHERM 11,5cm - TYNK CEGLANY.	S9 - TYNK CEGLANY. - PORATHERM 8cm - TYNK CEGLANY.			P7 - GLAZ GIPSOWA - TYNK CEMENTOWO-WAPIENNY - STROP SITNEJACY - WEŁNA MINERALNA 15cm - PAPA TERMOZGRZEWALNA	P8 - PŁYTKI CERAMICZNE - STYLOBAT 7cm - SYWORAM 10cm - FOLIA PCV - CHUDY BETON 10cm - GRUNTOBETON 35cm	P9 - PŁYTKI CERAMICZNE - PŁYTA ŻELBETOWA 18cm - TYNK CEMENTOWO-WAPIENNY - GLAZ GIPSOWA
S10 - PŁYTA KARTGIPS. - WEŁNA MINERALNA - SCIANA SITNEJACA - WEŁNA MINERALNA - PŁYTA KARTGIPS.	S11 - PŁYTA KARTGIPS. - WEŁNA MINERALNA - SCIANA SITNEJACA - GLAZ GIPSOWA	S12 - SCIANKA SYSTEMOWA 2cm			P10 - PAPA TERMOZGRZEWALNA - SZKIELKOWIEC PIEC NA KRZEMIACH DREW. - PROSTOPŁYTA MONTOWANA WPŁ. 40cm - WEŁNA MINERALNA 18cm - STROP MONOLITYCZNY 18cm - SUFIT PODWIESZONY	P11 - PŁYTKI CERAMICZNE - WARSTWA SAMOPOZIOMUJĄCA - WARSTWY SITNEJĄCE BEZ PŁYTEK	
S13 - 2x PŁYTA KART.-GIPS. - WEŁNA MINERALNA 10cm - 2x PŁYTA KART.-GIPS	S14 - 2x PŁYTA KART.-GIPS. - WEŁNA MINERALNA 10cm - 2x PŁYTA KART.-GIPS.	S15 - PŁYTA KART.-GIPS. - WEŁNA MINERALNA 8cm - PŁYTA KART.-GIPS.					

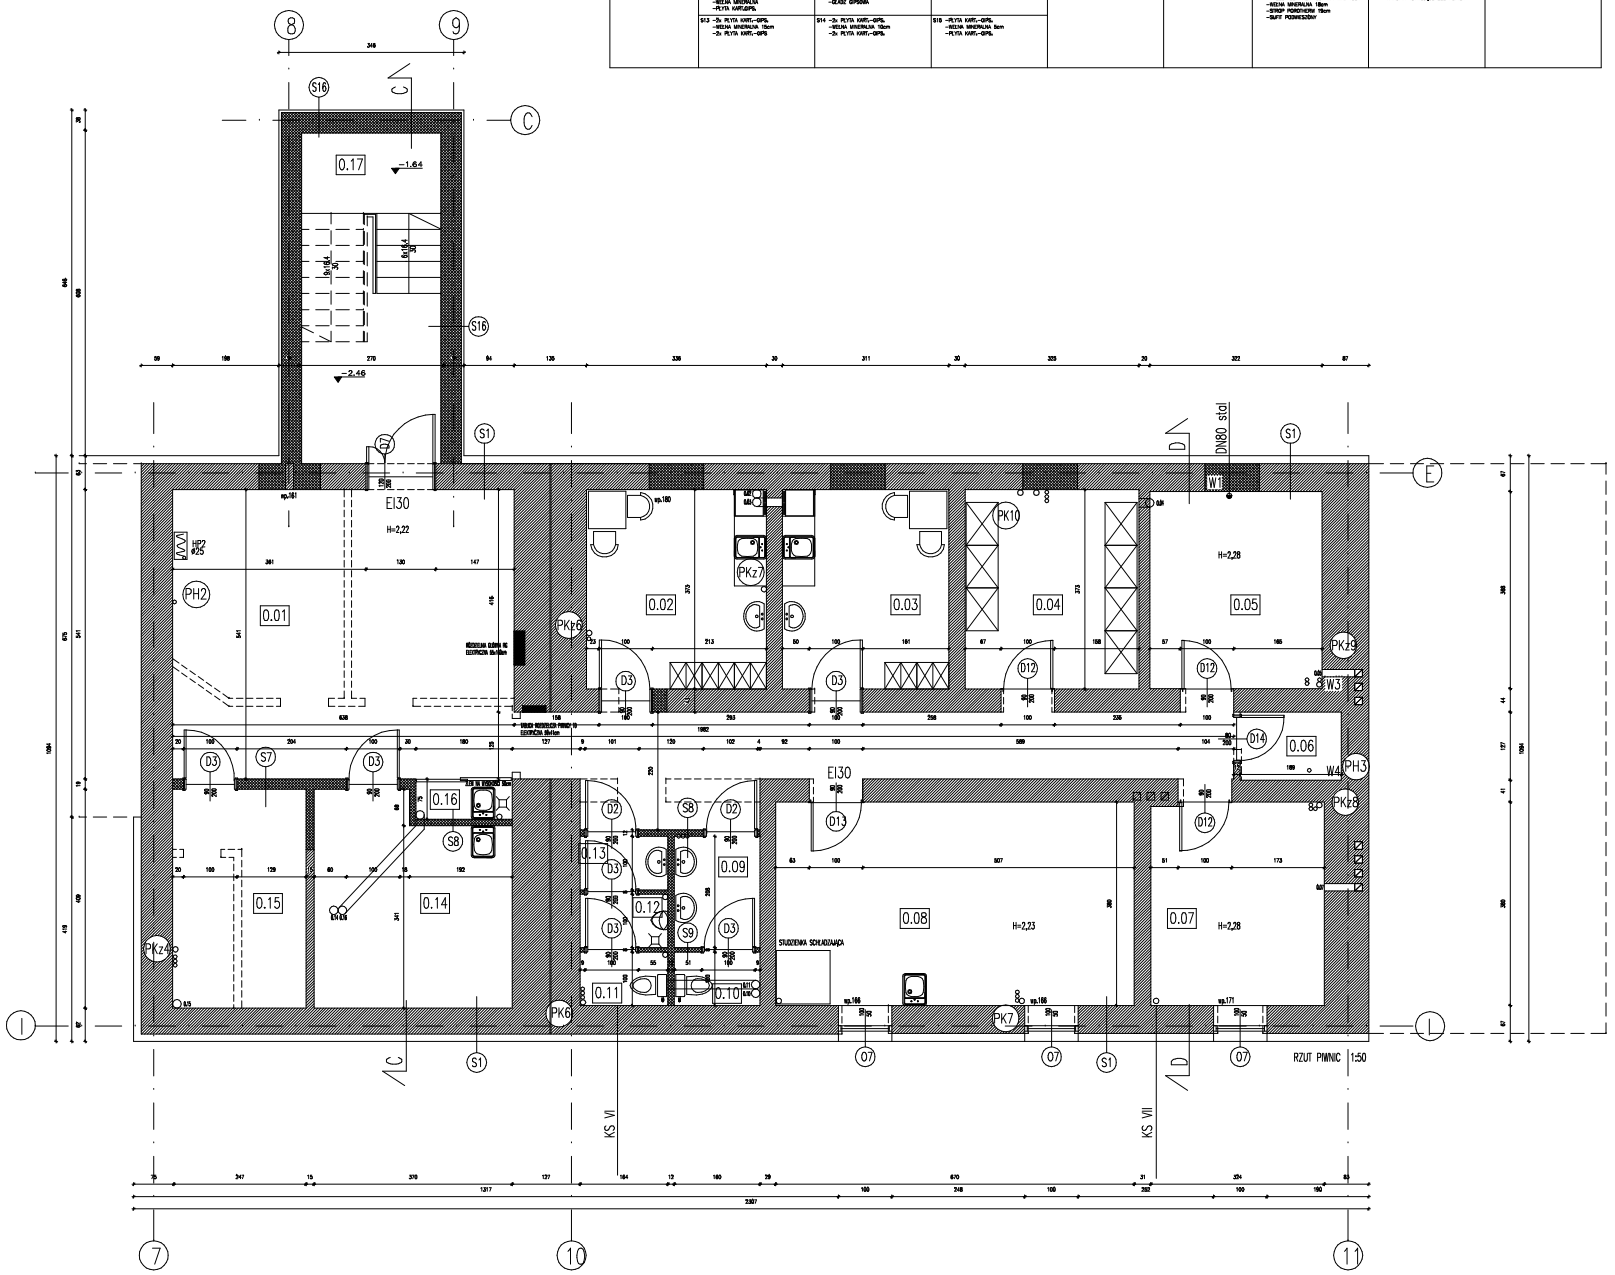

ZESTAWIENIE POWIERZCHNI POMIESZCZEŃ

NR	NAZWA/POSADZKA/ŚCIANY	POW. /m2/	
0.01	KOMUNIKACJA	51.32	
0.02	POM. SOC. PERSONELU HOTELU	12.53	
0.03	POM. SOCJALNE KELNERÓW	11.60	
0.04	ARCHIWUM	12.12	
0.05	ZAWÓR WODY	11.85	
0.06	MAGAZYN	2.40	
0.07	MAGAZYN	12.27	
0.08	WYMIENNIKOWNIA	25.46	
0.09	WC DAMSKI PRZEDSIONEK	3.31	
0.10	WC DAMSKI KABINA	1.60	
0.11	WC MĘSKI KABINA	1.64	
0.12	WC MĘSKI PISUAR	1.64	
0.13	WC MĘSKI PRZEDSIONEK	1.64	
0.14	POMIESZCZENIE TECHNICZNE	13.82	
0.15	MAGAZYN BRUDNEJ BIELIZNY	10.19	
0.16	POMIESZCZENIE GOSPODARCZE	1.35	
0.17	KLATKA SCHODOWA II	10.58	
	SUMA	185.32	

O Z N A C Z E N I A :

- ŚCIANA ISTNIEJĄCA
- ŚCIANA PROJEKTOWANA MUROWANA
- ŚCIANA PROJEKTOWANA KONSTRUKCJA LEKKA
- ŚCIANA DO WYBURZENIA

ŚCIANKI Z POROTHERMU W PIWNICY I W POMIESZCZENIACH MOKRYCH MURować NA WARSTWIE Z PAPY.

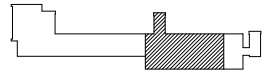

- WSZYSTKIE PRACE WYKONYWAĆ ZGODNIE Z OBOWIĄZUJĄCYMI ZASADAMI, NORMAMI ORAZ SZTUKĄ BUDOWLANĄ
- DOPUSZCZA SIĘ WPROWADZENIE MATERIAŁÓW I ODPOWIADAJĄCYCH TECHNOLOGII ZAMIENNYCH GWARANTUJĄCYCH ZAŁOŻONE W PROJEKCIE PARAMETRY
- KAŻDORAZOWE WPROWADZANIE ZMIAN NALEŻY UZGODNIĆ Z PROJEKTANTEM I NANIEŚĆ ZMIANY W EGZEMPLARZU PROJEKTU ZNAJDUJĄCYM SIĘ NA BUDOWIE

PRZEDMIAR ORAZ KOSZTORYSY - OGNIEC PRYWATNE SPÓŁDZIELNIE/

PROJEKT ROZBUDOWY, PRZEBUDOWY, TERMOMODERNIZACJI HOTELU OSIR PRZY UL. SPORTOWEJ W BEDZINIE

PROJEKT WYKONAWCZY ARCHITEKTURA

RZUT PIWNICY

	NAZWISKO	DATA	PODPIS
projektował:			
architektura upr. bud. 186/89	mgr Inż. arch. Agnieszka POLAK	03.05r	
sprawdził:			
architektura	mgr Inż. arch. Marek GRUDNIK	03.05r	
architektura	mgr Inż. arch. Agnieszka GOMOLLA	03.05r	
sprawdził: architektura upr. bud. 160/88	mgr Inż. arch. Anna KALINOWSKA	03.05r	

INWESTOR: GMINA BĘDZIN, 42-500 BĘDZIN, UL. 11 LISTOPADA 30

JEDNOSTKA PROJEKTOWANA: A.W. POLAK, ARCHITEKTURA I KONSTRUKCJA, 44-100 GLIWICE ul. PUSZKINA 28, tel. 32/ 234 63 88

RYSUNEK

DATA	SKALA	EGZ.	SYMBOL	NUMER
MARZEC 2005	100	1	A	01